


E 2a KV2, KW1, K1, K2, K5, K7, K8, K11, K14-K23, K25, K28, K30, K42
 Teilkomplex Grabowhöfe: Entwicklung extensiver Grünlandflächen. Aufgabe der Ackernutzung sowie Selbstbegrünung. Ggf. Ansabung von Biotopen im Umfeld oder Ansaat. Dauerhafte Nutzung als Weide oder Mähwiese. Neuanlage bzw. Wiederherstellung von Kleingewässern einschließlich Pufferzonen. Optimierung des Wasserhaushalts eines Grabens bzw. Wasserstandserhöhung durch Verschluss einer Ablaufrohrleitung und Grabenteilverfüllung.
 Kompensationserfordernis: ca. 37,8 ha

Art der Änderung Nr. 1

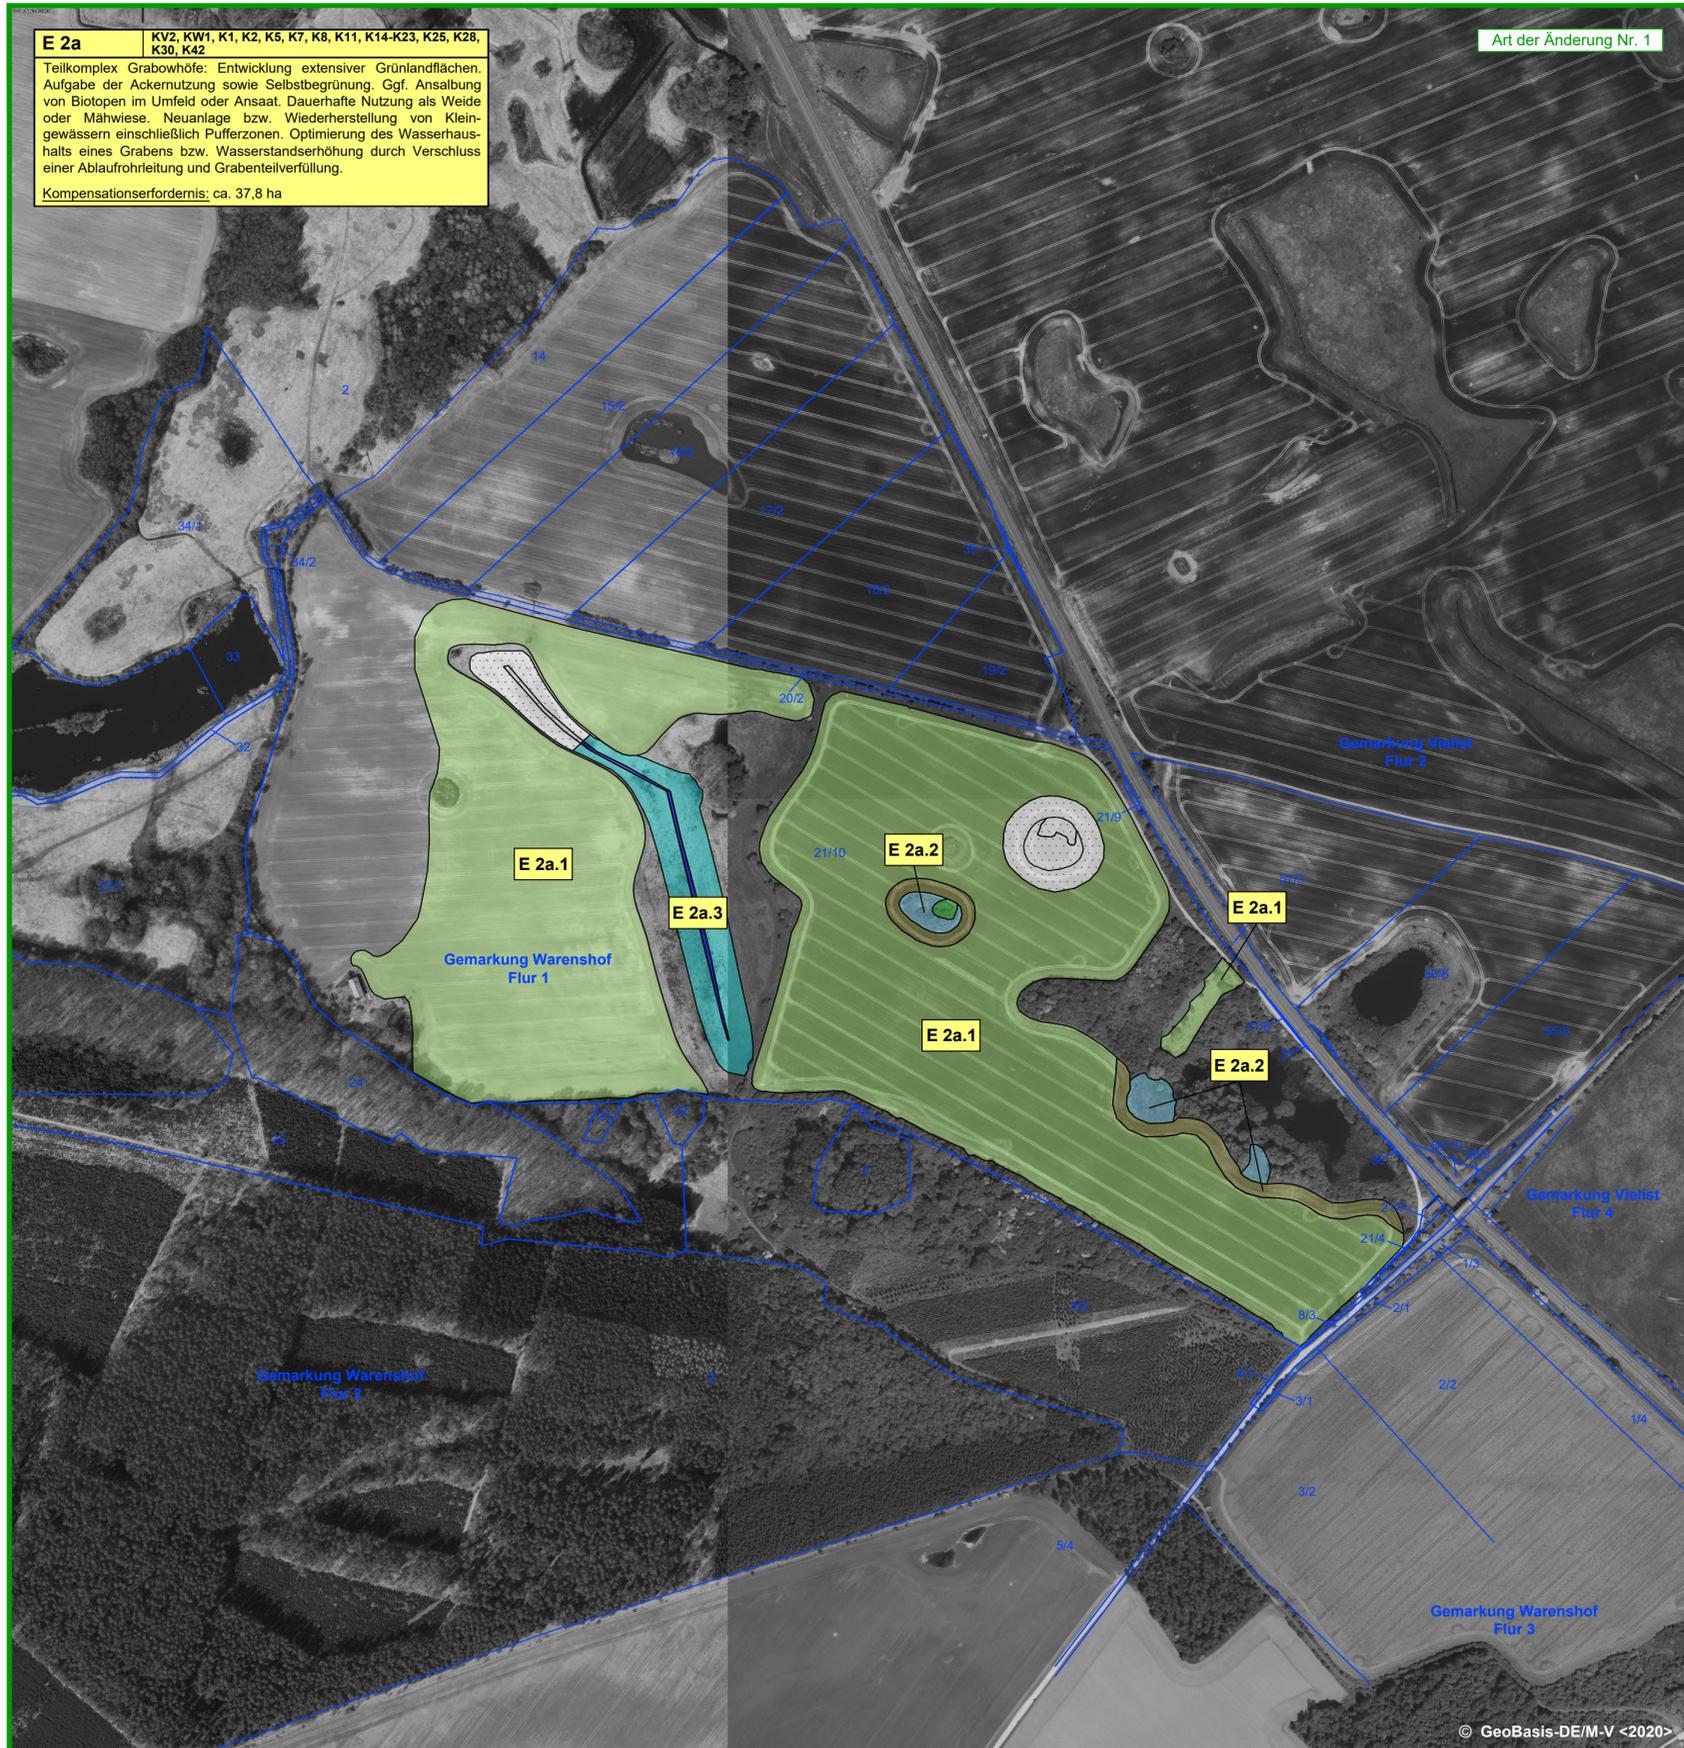

LEGENDE

MAßNAHMEN

(nachrichtliche Übernahme: UmweltPlan GmbH Stralsund, 11/2020)

- Umwandlung von Acker in Grünland und dauerhafte Nutzung als Extensivgrünland (E2a.1)
- Neuanlage bzw. Wiederherstellung von Kleingewässern durch Entmüllung, Entschlammung, Entbuschung, Veränderung von Meliorationseinrichtungen sowie Modellierung der Randbereiche (E2a.2)
- Extensive Grünlandbewirtschaftung im Grabenbereich (E2a.3)
- Erhöhung des Wasserstands im Graben durch Rohrleitungsverchluss und Teilverfüllung (E2a.3)
- Entwicklung von Pufferzonen um Kleingewässer durch Sukzession und Vermeidung starker Verbuschung (E2a.2)
- Sukzessive Entwicklung eines standorttypischen Gehölzsaums am Ufer des Kleingewässers

SONSTIGES

E 2a.1 Maßnahmennummer

Maßnahmennr. Bezug zur fortlaufenden Konfliktnummer

E 2a KV2, KW1, K1, K2, K5, K7, K8, K11, K14-K23, K25, K28, K30, K42
 Teilkomplex Grabowhöfe: Entwicklung extensiver Grünlandflächen. Aufgabe der Ackernutzung sowie Selbstbegrünung. Ggf. Ansabung von Biotopen im Umfeld oder Ansaat. Dauerhafte Nutzung als Weide oder Mähwiese. Neuanlage bzw. Wiederherstellung von Kleingewässern einschließlich Pufferzonen. Optimierung des Wasserhaushalts eines Grabens bzw. Wasserstandserhöhung durch Verschluss einer Ablaufrohrleitung und Grabenteilverfüllung.
 Kompensationserfordernis: ca. 37,8 ha

↑
Erläuterung der Maßnahme


E Ersatzmaßnahme (Maßnahmenkomplex)

Maßnahmenplanung B198 OU Mirow, Westabschnitt (nachrichtliche Darstellung)

Landschaftspflegerischer Begleitplan

B 198 Ortsumgebung Mirow, Südabschnitt

Maßnahmen trassenfern

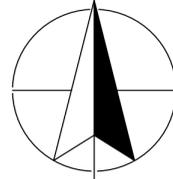

| | | | |
|-----|---|------------|-------------|
| 1 | Neues Blatt nach Anpassung Maßnahmenkonzept | 30.11.2020 | Görlach |
| Nr. | Art der Änderung | Datum | Aufgestellt |

PLAN AKZENT ROSTOCK
LANDSCHAFTSARCHITEKTIN

Dehmelstraße 4 18055 Rostock Tel.: (03 81) 86 51 28-0 Fax: (03 81) 86 51 28-21

Landschaftsplanung
Objektplanung
Bauleitplanung
Landschaftsökologie

ELKE RINGEL

| | | | | | |
|----------------|---------|----------------|---------|---------------|---------|
| bearbeitet | Datum | gezeichnet | Datum | geprüft | Datum |
| <i>Böhneke</i> | 03/2018 | <i>Böhneke</i> | 03/2018 | <i>Ringel</i> | 03/2018 |

MECKLENBURGISCHES INGENIEURBÜRO FÜR VERKEHRSBAU GMBH SCHWERIN ZWEIGNIEDERLASSUNG NEUSTREELITZ

Tiergartenstr. 21, 17235 Neustrelitz
Telefon: 0398 114587-0
Telefax: 0398 114587-27
E-Mail: zentrale@miv-neustrelitz.de

Neustrelitz, März 2018 Leiter der Zweigniederlassung

| | | |
|---------|-----------|-----------|
| | Datum | Zeichen |
| Bearb.: | März 2018 | Wanko |
| Gez.: | März 2018 | Wanzek |
| Gepr.: | März 2018 | Schneider |

STRASSENBAUVERWALTUNG LAND MECKLENBURG-VORPOMMERN

Straße: B 198 Bau-km -0+026.939 bis 4+930.000
(nächster Ort): Mirow

Planfeststellung
B 198 Ortsumgebung Mirow, Südabschnitt

Aufgestellt
Straßenbauamt Neustrelitz

Neustrelitz, März 2018

Unterlage Nr. 12.2.2
Blatt Nr. **N6**
Reg.Nr.
Datum Zeichen

| | |
|------------|-----------|
| bearbeitet | |
| gezeichnet | |
| geprüft | März 2018 |

Lageplan
Maßnahmen trassenfern
Maßstab 1 : 5.000