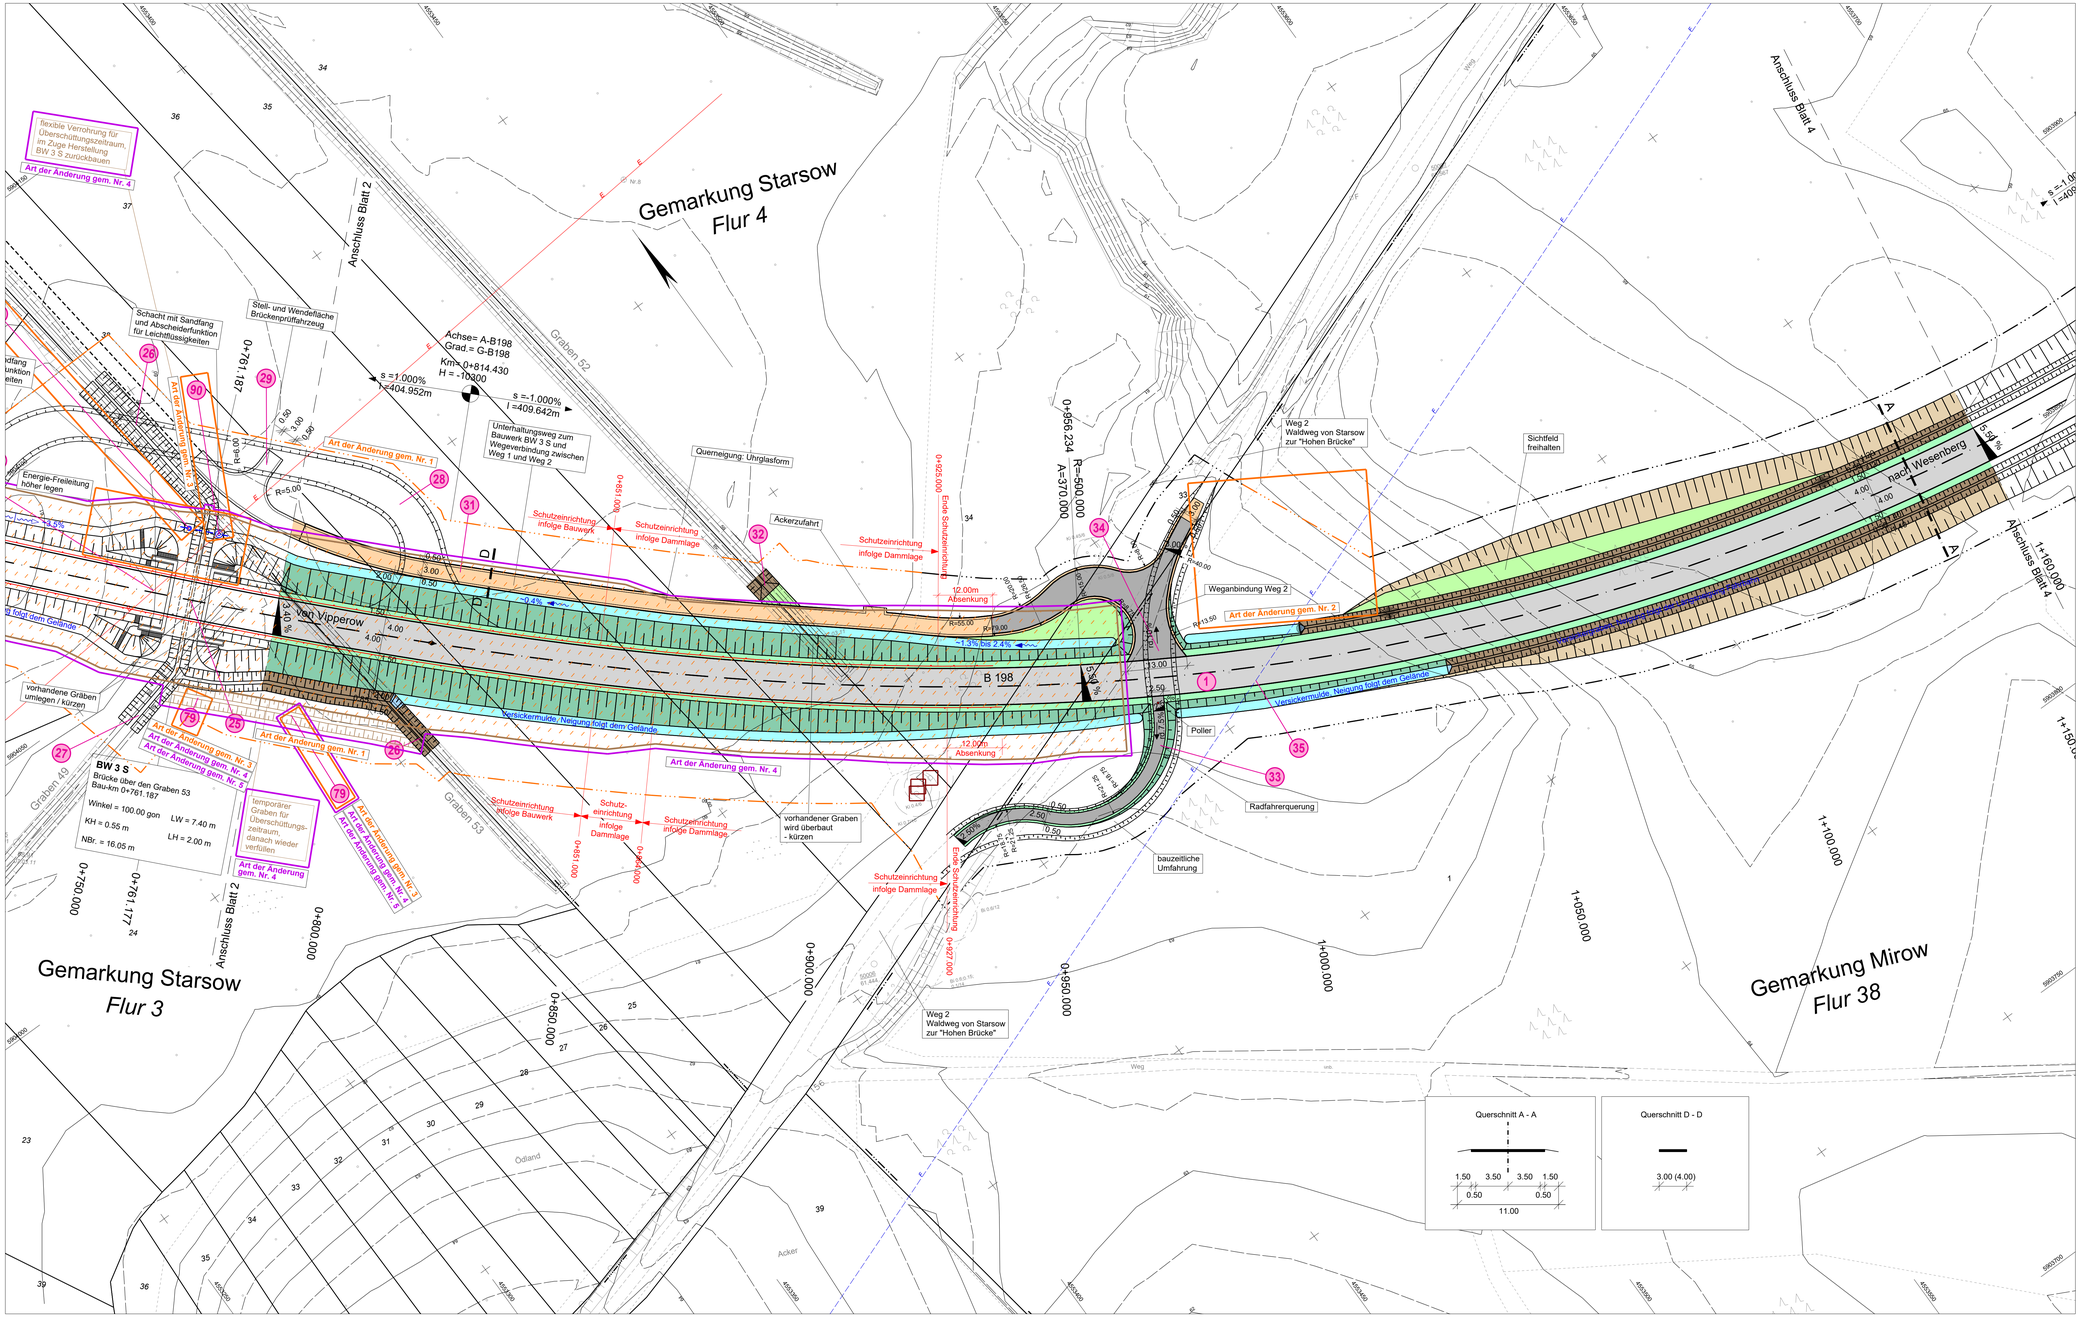

Legende

Aufnahmepunkt	Trigon. Punkt	Höhenfestpunkt
Durchlas (Rohrsohle)	Geländehöhe	Einfahrt
Eingang	gemessener Strauch	gemessener Baum
Schieberkappe Wasser	Schacht	Unterflurhydrant
Merkzeichen Wasser	Merkzeichen Gas	Merkzeichen Fernmelde
Holzmast	Stahlgittermast	Stahlbetonmast
km - Stein	Gefahrzeichen	Vorschriftszeichen
Infotafel	Poller	Bank
Denkmal	Feldstein	Stationszeichen
Höhe Wasserspiegel	Grünland	Wald
Laubwald	Nadelwald	Gehölz
Schilf, Rohr, Reet	Grundwasser-Beobachtungsrohr	Fließpfeil
oberirdische Elektrotätztlg.	Grenzstein	Holzpfahlreihe
Zaun	Mauer	

Legende

Versickermulde mit Schwelle Einschnittsböschung Bankett	Versickergraben mit Schwelle Einschnittsböschung Bankett
Fahrbahn	Fahrbahn
Bankett Dammböschung Graben	Bankett mit Auffahrt Dammböschung Mulde
ungebunden befestigter Weg bzw. Bauflächen inkl. Seitenstreifen	
Kaskade, Auslaufbereich	
Grünfläche	Neigungsbrechpunkt mit Angabe von Gefälle, Prozent, Strecke und Halbmesser
Bodenaustausch	Tiefpunkt
Baum fällen	Hochpunkt
Baumschutz	2.5% Fahrbahnquerneigung
Baufeldgrenze	Bereich 1. und 2. Planänderung/ -ergänzung
Schutzeinrichtung	Bereich 3. Planänderung/ -ergänzung
Fernmeldeleitung, unterirdisch	
Elektroleitung, oberirdisch	

Legende

1 lfd. Nummer aus dem Bauwerksverzeichnis siehe Unterlage 5.2

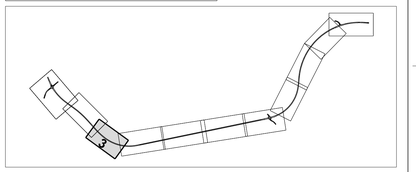

Nr.	Art der Änderung	Datum	Name
5	Bauwerksnummer neu	15.02.2022	Görlach
4	Änderung Gründungsverfahren Starsowniederung aufgrund §13 KSG	15.02.2022	Görlach
3	Bauwerksnummer entfällt bzw. Bauwerksnummer neu	05.03.2018	Langer
2	Freimachung zusätzlicher LBP-Flächen	05.03.2018	Langer
1	Anpassung Baufeldgrenze infolge Änderung des Bauverfahrens (Bodenaustausch statt Überschüttung)	05.03.2018	Langer

MECKLENBURGISCHES INGENIEURBÜRO FÜR VERKEHRSBAU GMBH SCHWERIN
ZWEIGNIEDERLASSUNG NEUSTRELITZ
Tiergartenstr. 21, 17235 Neustrelitz
Telefon: 03981/4587-0
Telefax: 03981/4587-27
E-Mail: zentrale@miv-neustrelitz.de
gez. Schneider
Leiter der Zweigniederlassung
Neustrelitz, März 2018

F:\A Wanzek\STRATIS\116681 B198 OU Mirow Süd\N.PLF.LP.sda Druckdatum: 27.03.2018

		Datum	Zeichen
Bearb.:	März 2018	Wanko	
Gez.:	März 2018	Wanzek	
Gepr.:	März 2018	Schneider	

STRASSENBAUVERWALTUNG LAND MECKLENBURG-VORPOMMERN

Straße: B 198
(nächster Ort): Mirow

Bau-km -0+026.939 bis Bau-km 4+930.000

Unterlage Nr. 5.3
Blatt Nr. DN 3
Reg.Nr.

	Datum	Zeichen
bearbeitet		
gezeichnet		
geprüft	März 2018	gez. i.A.Langer

Planfeststellung

B 198 Ortsumgehung Mirow, Südabschnitt

Bau-km 0+780.000 bis 1+160.000

Plan der Bauwerke

Maßstab 1 : 500

Aufgestellt
Straßenbauamt Neustrelitz

gez. Krage

Neustrelitz, März 2018

Grundplan hergestellt:

MECKLENBURGISCHES INGENIEURBÜRO FÜR VERKEHRSBAU GMBH SCHWERIN
Ludwigslusterr Chausee 72, 19061 Schwerin
Telefon: 03863/3990 Telefax: 03863/377127

Aufnahme:	02/11 Dettmann/Galenbeck/Kurth
Feldvergleich:	
Kataster:	Bezugssystem Lage: GK 42/83 Höhe:DHHN 92