Art der Änderung gem. Nr. 3

# B 198 - RQ 11 - während Liegezeit der Überschüttung
## z.B. 0+200.000

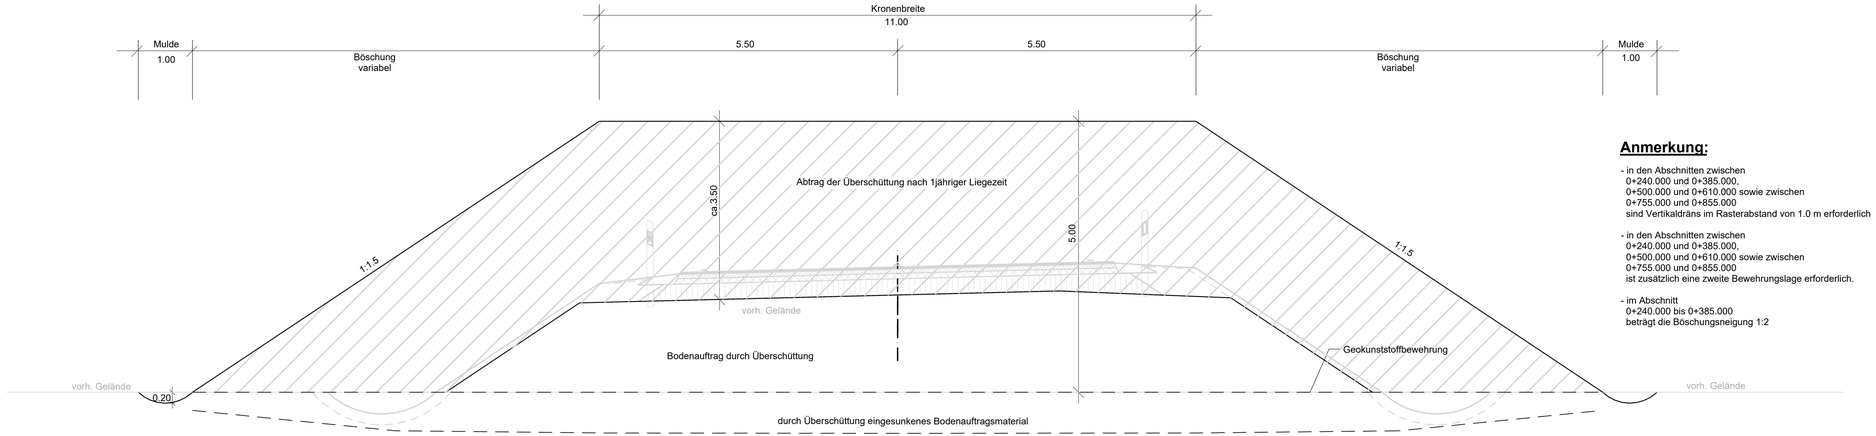


**Anmerkung:**

- in den Abschnitten zwischen
  0+240.000 und 0+385.000,
  0+500.000 und 0+610.000 sowie zwischen
  0+755.000 und 0+855.000
  sind Vertikaldräns im Rasterabstand von 1.0 m erforderlich

- in den Abschnitten zwischen
  0+240.000 und 0+385.000,
  0+500.000 und 0+610.000 sowie zwischen
  0+755.000 und 0+855.000
  ist zusätzlich eine zweite Bewehrungslage erforderlich.

- im Abschnitt
  0+240.000 bis 0+385.000
  beträgt die Böschungsneigung 1:2

Art der Änderung gem. Nr. 1

Bereich 1. und 2. Planänderung/ -ergänzung

Bereich 3. Planänderung/ -ergänzung

| Nr. | Art der Änderung | Datum | Name |
|---|---|---|---|
| 3 | Änderung Gründungsverfahren Starsowniederung aufgrund §13 KSG | 15.02.2022 | Görlach |
| 2 | Änderung von Richtlinien / Vorschriften | 05.03.2018 | Langer |
| 1 | Änderung des Bauverfahrens (Bodenaustausch statt Überschüttung) | 05.03.2018 | Langer |


MECKLENBURGISCHES INGENIEURBÜRO FÜR VERKEHRSBAU GMBH SCHWERIN
ZWEIGNIEDERLASSUNG NEUSTRELITZ
Tiergartenstr. 21, 17235 Neustrelitz
Telefon: 03981/4587-0
Telefax: 03981/4587-27
E-Mail: zentrale@miv-neustrelitz.de
gez. Schneider
Leiter der Zweigniederlassung
Neustrelitz, März 2018


F:\A-Wanzek\STRATIS\116681 B198 OU Mirow Süd\N-PLF-RQ.sda Druckdatum: 16.03.2018

| | Datum | Zeichen |
|---|---|---|
| Bearb.: | März 2018 | Wanko |
| Gez.: | März 2018 | Wanzek |
| Gepr.: | März 2018 | Schneider |

STRASSENBAUVERWALTUNG
LAND MECKLENBURG-VORPOMMERN

Straße: B 198
(nächster Ort): Mirow

Bau-km -0+026.939
bis
Bau-km 4+930.000

Unterlage Nr. 6
Blatt Nr. D N 2
Reg.Nr.

| | Datum | Zeichen |
|---|---|---|
| bearbeitet | | |
| gezeichnet | | |
| geprüft | März 2018 | gez. i.A.Langer |

Planfeststellung

B 198 Ortsumgehung Mirow, Südabschnitt

Bau-km bis

Straßenquerschnitt

Maßstab 1 : 50

Aufgestellt
Straßenbauamt Neustrelitz

gez. Krage

Neustrelitz, März 2018

Grundplan hergestellt:

Aufnahme:

Feldvergleich:

Kataster:

Bezugssystem
Lage:
Höhe: