


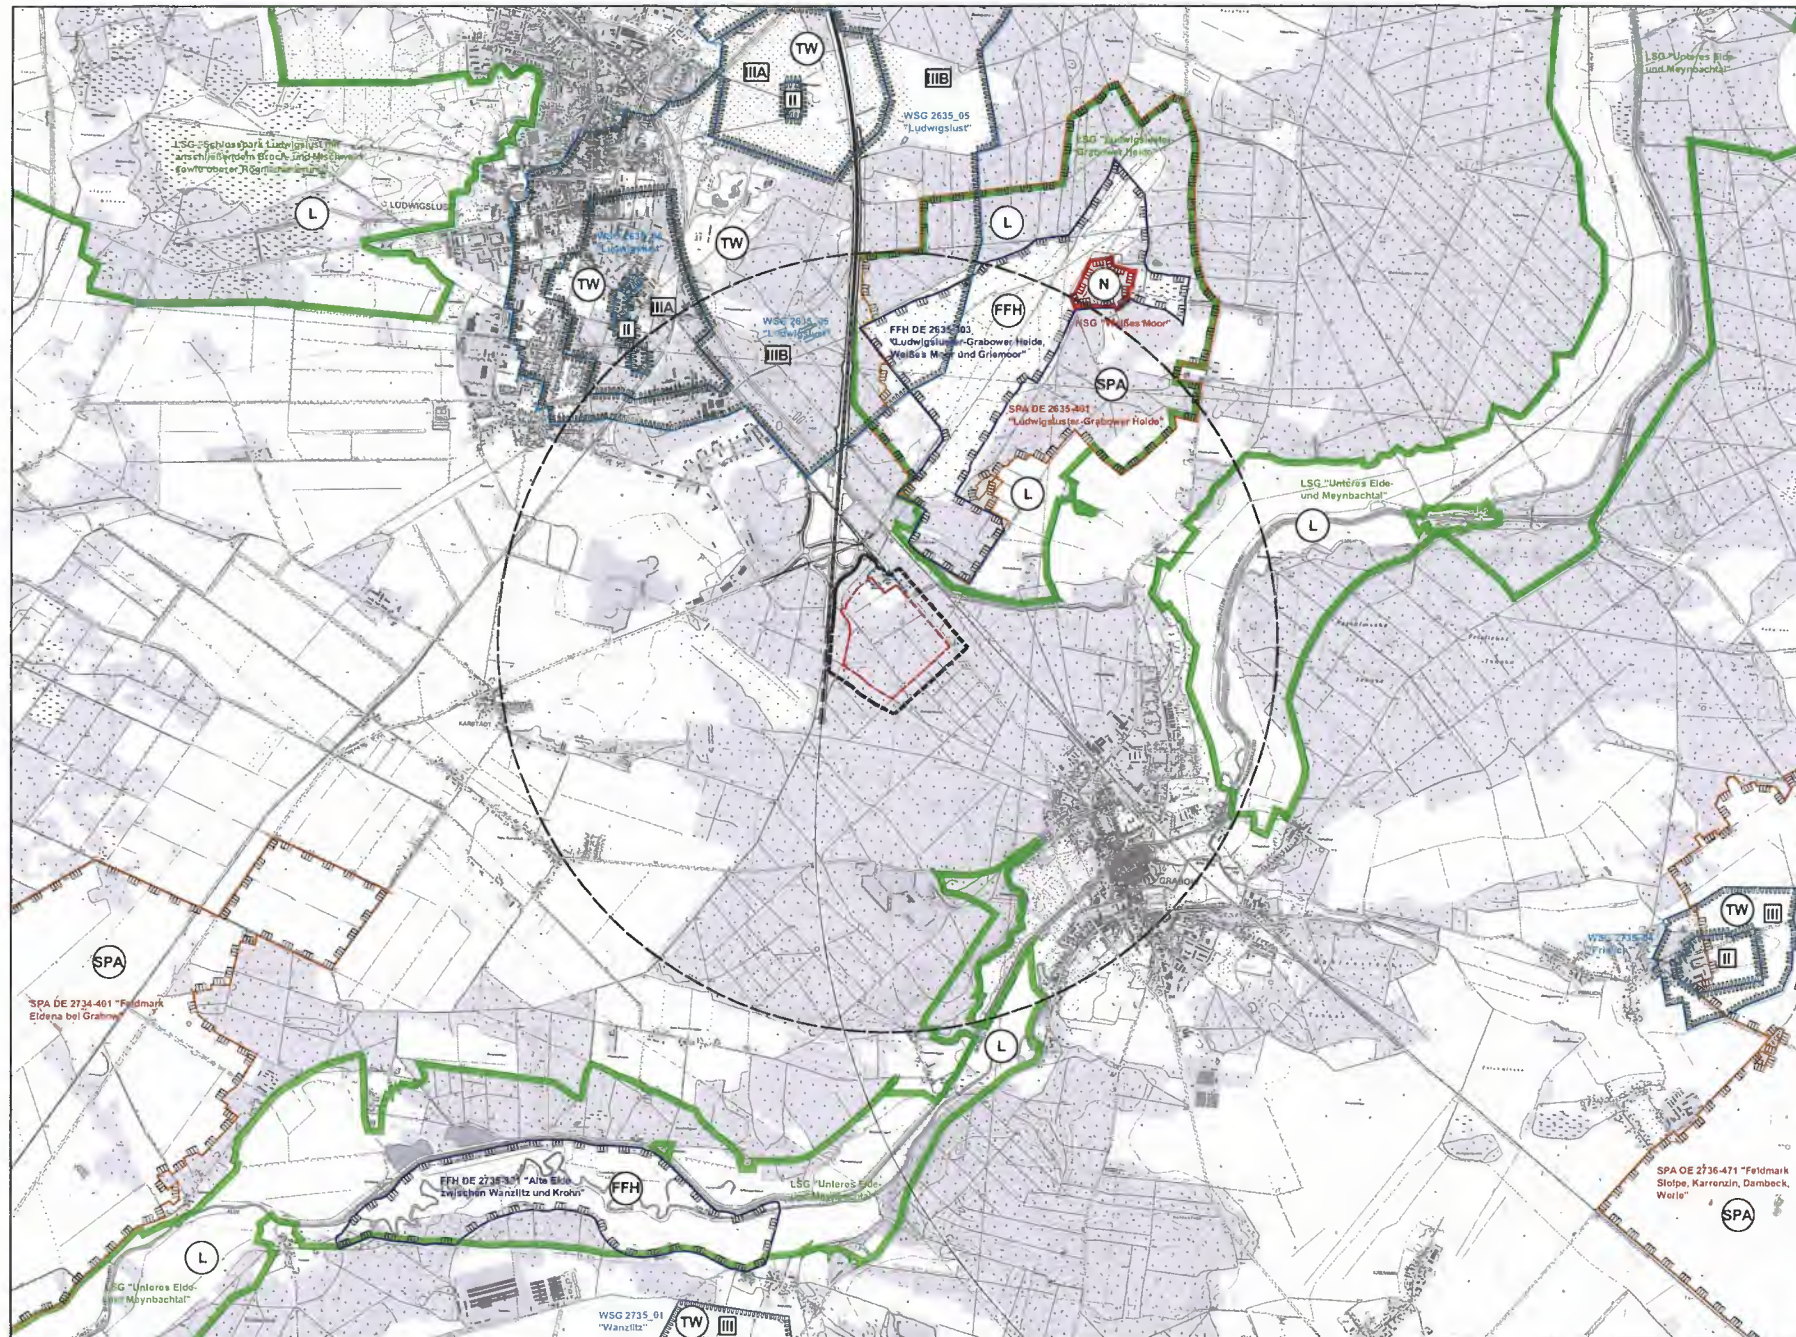

LEGENDE

- Grenze des Bebauungsplans "Gewerbepark A 14"
- Grenze des Bebauungsplans "Gewerbeflächen an der B5/A14 geplant"
- Untersuchungsraum Schutzgüter
- Untersuchungsraum zusätzlich Schutzgut Tiere, Umkreis für Recherche relevanter punktueller Vorkommern
- EU-Vogelschutzgebiet (SPA-Special Protection Area)
- FFH-Gebiet (FFH-Flora-Fauna-Habitat)
- Landschaftsschutzgebiet (LSG)
- Naturschutzgebiet (NSG)
- Wasserschutzgebiet Zone II
- Wasserschutzgebiet Zone III

Bebauungsplan "Gewerbepark A 14"

Übersichts- und Schutzgebietsplan

M 1:25.000
0 500 1.000 1.500 2.000 2.500



Nr.	Art der Änderung	Datum	Aufgestellt

 LANDSCHAFTSARCHITEKTIN		Landschaftsplanung Objektplanung Bauleitplanung Landschaftsökologie			
		ELKE RINGEL			
Dehmelstraße 4 18055 Rostock		Tel.: (03 81) 86 51 28-0 Fax: (03 81) 86 51 28-21			
berarbeitet	Datum	gezeichnet	Datum	geprüft	Datum
Böhnke	11/2016	Böhnke	11/2016	Ringel	11/2016

Vorhaben:	Bebauungsplan "Gewerbepark A 14" UVP Waldumwandlung
Karte 1: Übersichts- und Schutzgebietsplan	

Auftraggeber:	Stadt Grabow - Bauamt - Am Markt 1 D - 19300 Grabow	Tel.: 038756/503-0 Fax: 038756/503-47 info@grabow.de / www.grabow.de	
---------------	--	--	---