


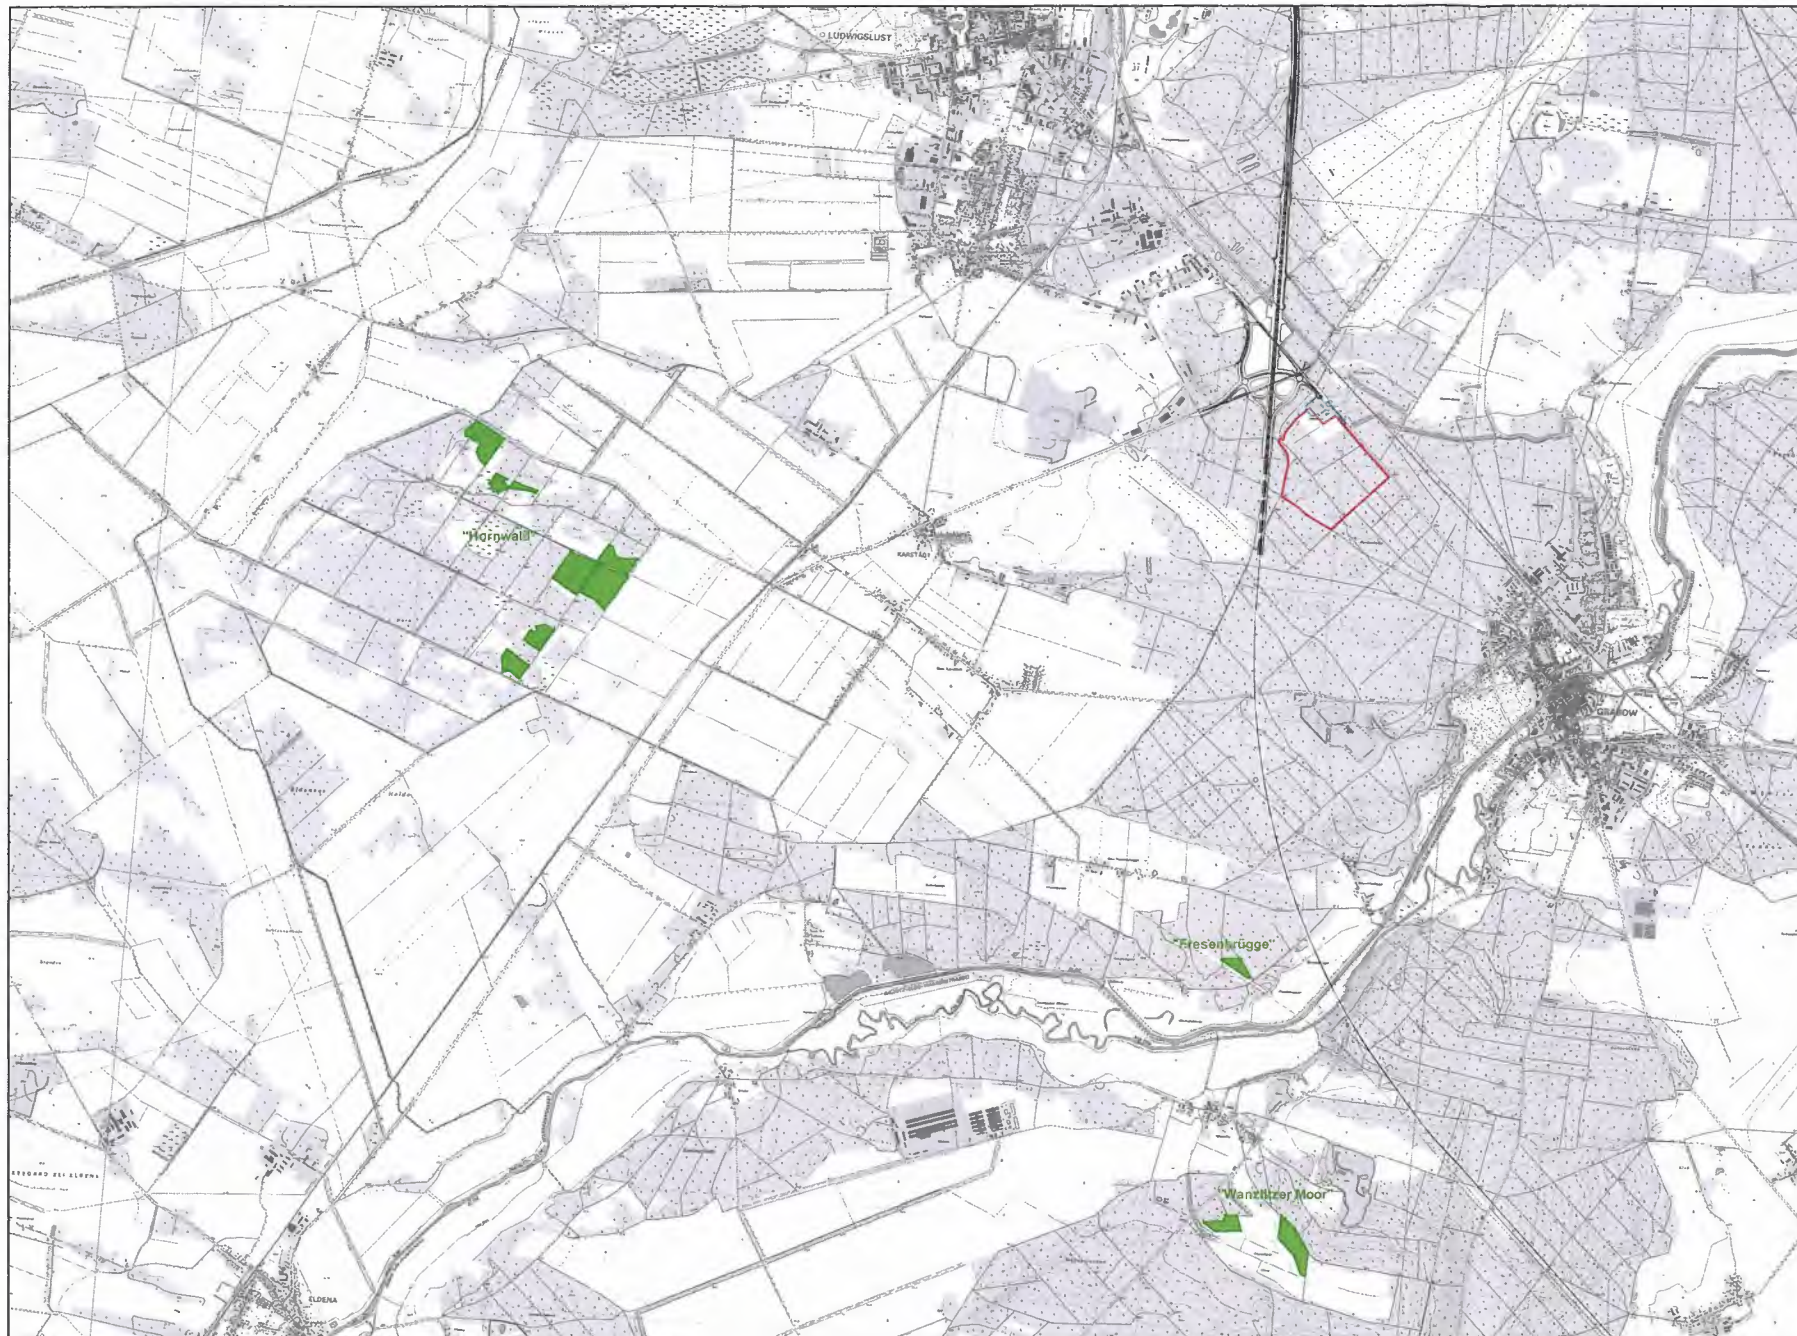

LEGENDE

-  Flächen Ersatzaufforstung geprüft und bestätigt
-  Grenze des Bebauungsplans "Gewerbepark A 14"
-  Grenze des Bebauungsplans "Gewerbeflächen an der B5/A14 geplant"

Bebauungsplan "Gewerbepark A 14"

Übersichtsplan Standorte Ersatzaufforstung

M 1:25.000
0 500 1.000 1.500 2.000 2.500



Nr.	Art der Änderung	Datum	Aufgestellt

	Landschaftsplanung				
	Objektplanung				
	Bauleitplanung				
	Landschaftsökologie				
LANDSCHAFTSARCHITEKTIN		ELKE RINGEL			
Dehmelstraße 4 18055 Rostock		Tel.: (03 81) 96 51 28-0 Fax: (03 81) 96 51 28-21			
bearbeitet	Datum	gezeichnet	Datum	geprüft	Datum
Böhne	11/2016	Böhne	11/2016	Ringel	11/2016

Vorhaben:	Bebauungsplan "Gewerbepark A 14" UVP Waldumwandlung
Karte 3: Übersichtsplan Standorte Ersatzaufforstung	

Auftraggeber:	Stadt Grabow - Bauamt - Am Markt 1 D - 19300 Grabow	Tel.: 038756/503-0 Fax: 038756/503-47 info@grabow.de / www.grabow.de	
---------------	--	--	---