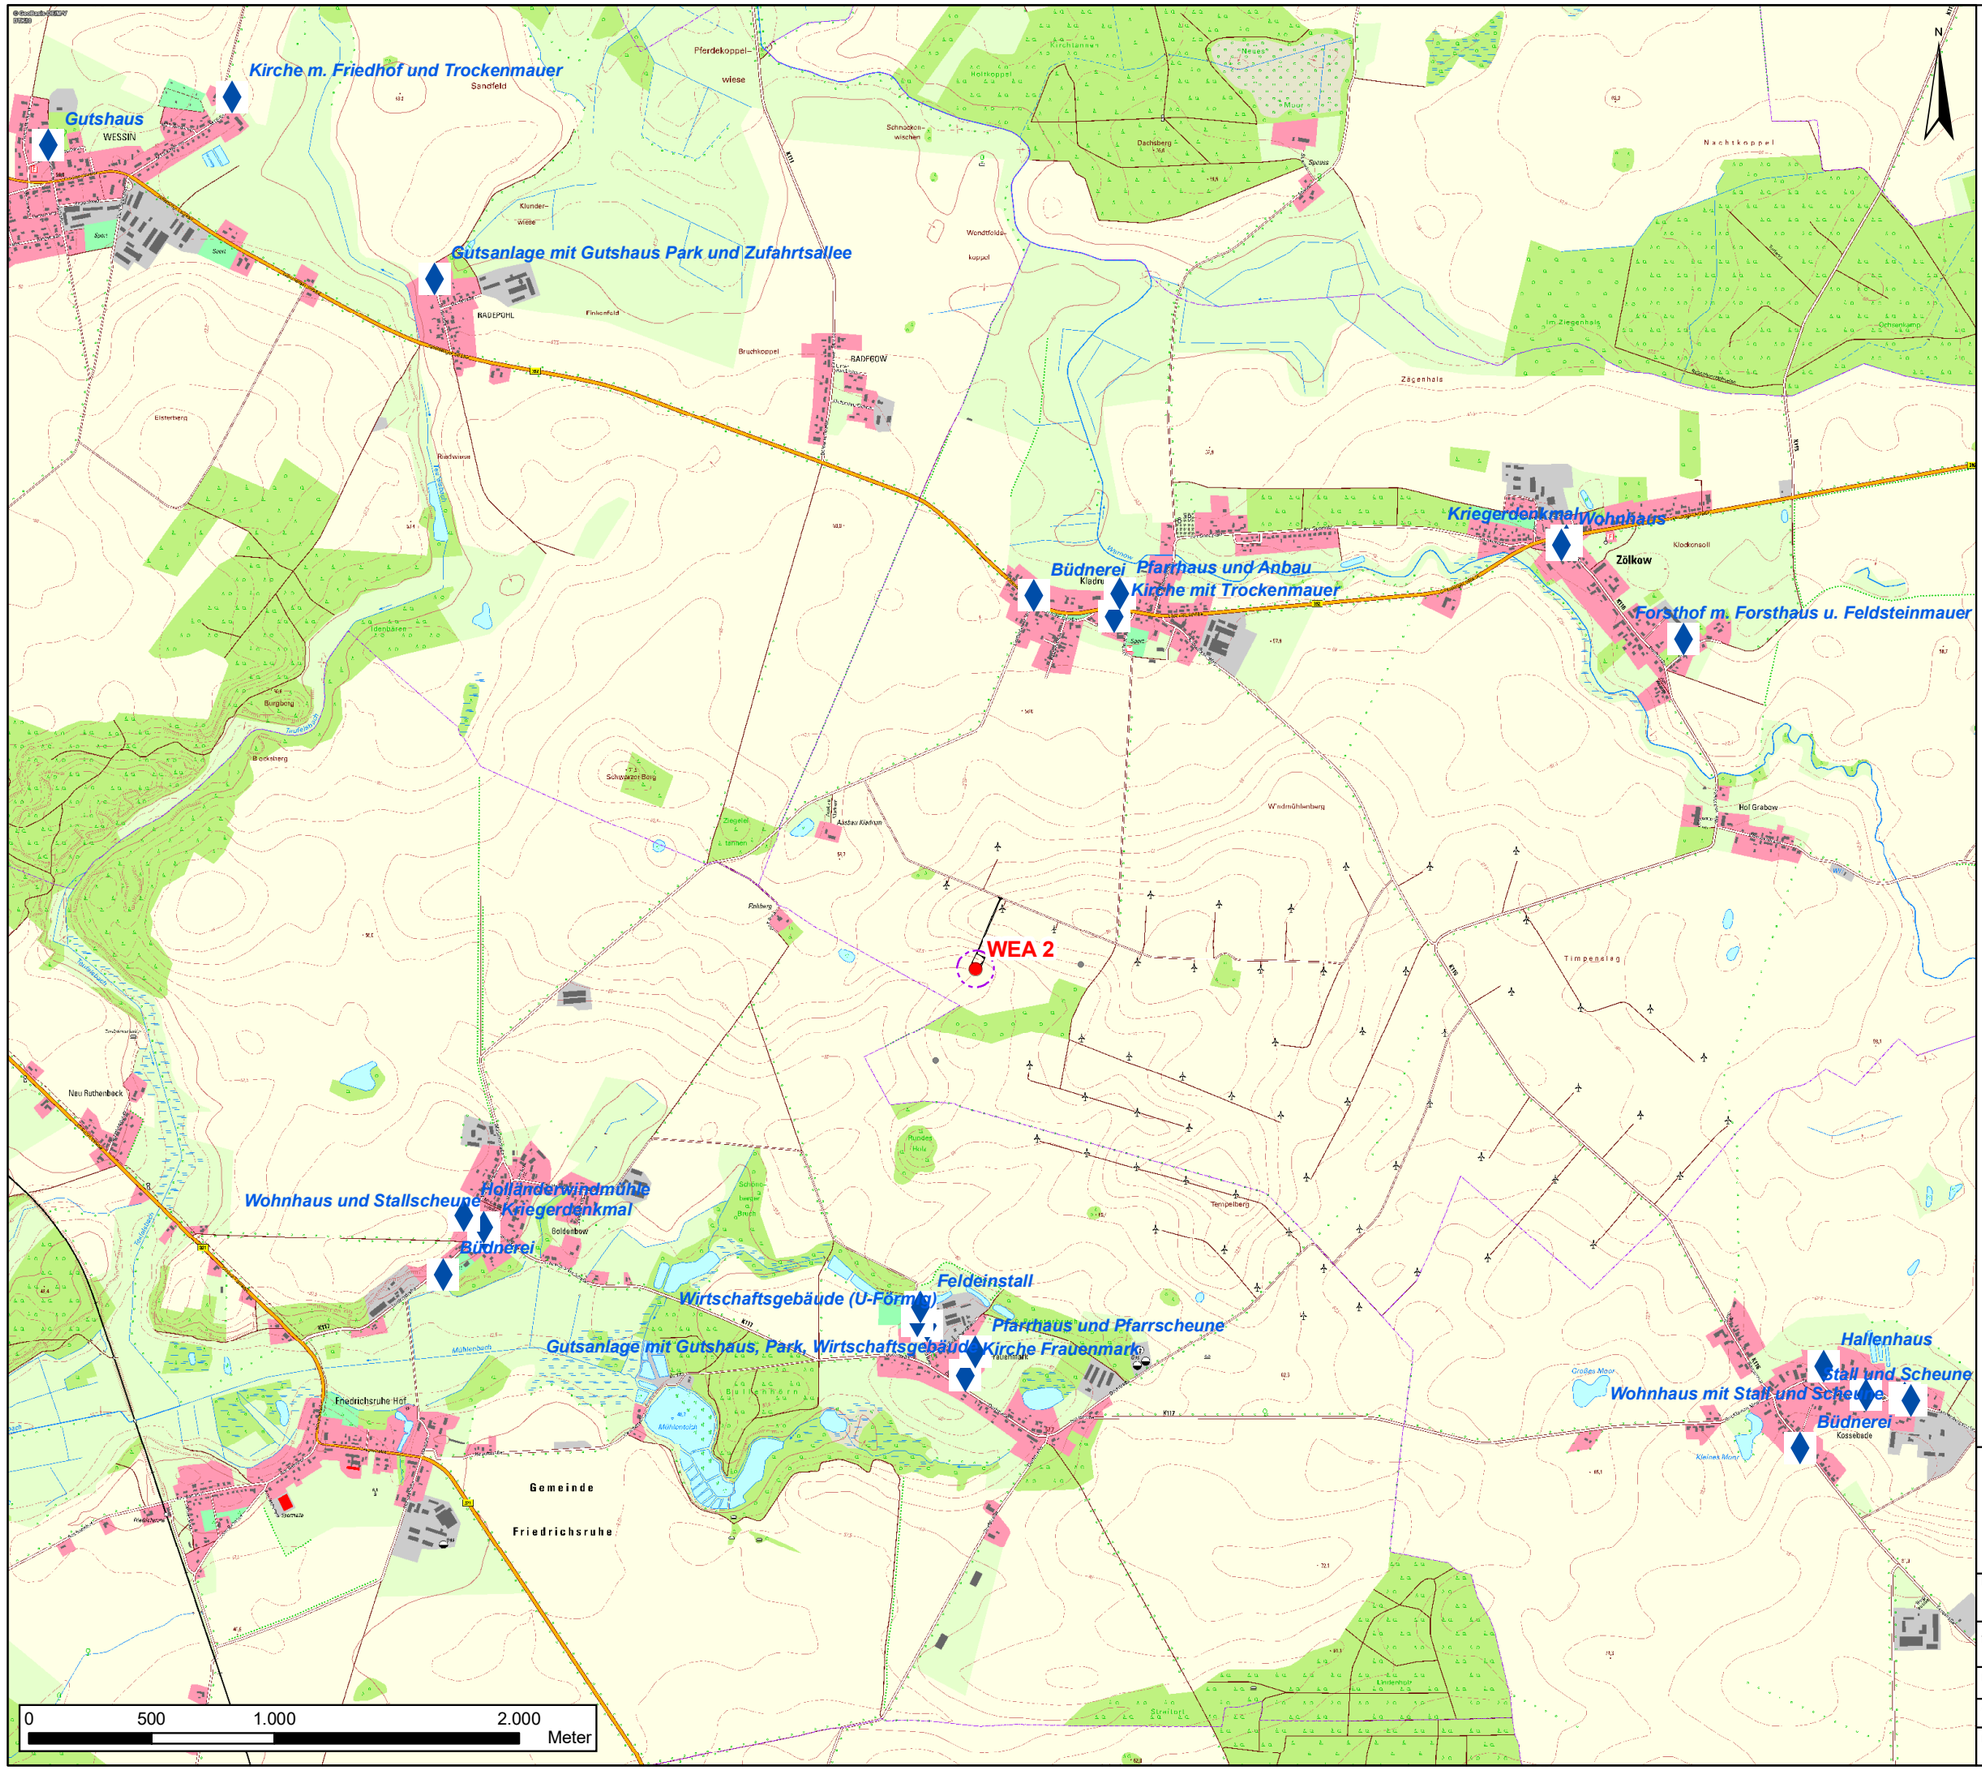

Legende

- Baudenkmäler
- beantragte WEA 2
- Fundament
- Rotorrecht
- Zuwegung WEA

Kartengrundlage:
1. GeoBasis-DE/M-V 2020

© Naturwind Schwerin GmbH 2020
Copyright, Naturwind Schwerin GmbH

naturwind
Schelfstraße 35
19055 Schwerin
Tel.: 0385 / 77 88 37-0, Fax.: 0385 / 77 88 37-29

Proj.-Bez.:	"Neubau von 1 WEA N149/4500 im Windpark Kladrum"
Titel:	Übersicht Baudenkmäler
Proj.-Nr.	gezeichnet von: J. Walden
Anl.-Nr. 2.6.2	Projektleiter: R. Magdowski
Datum: 11.03.2020	Maßstab: 1:25.000