


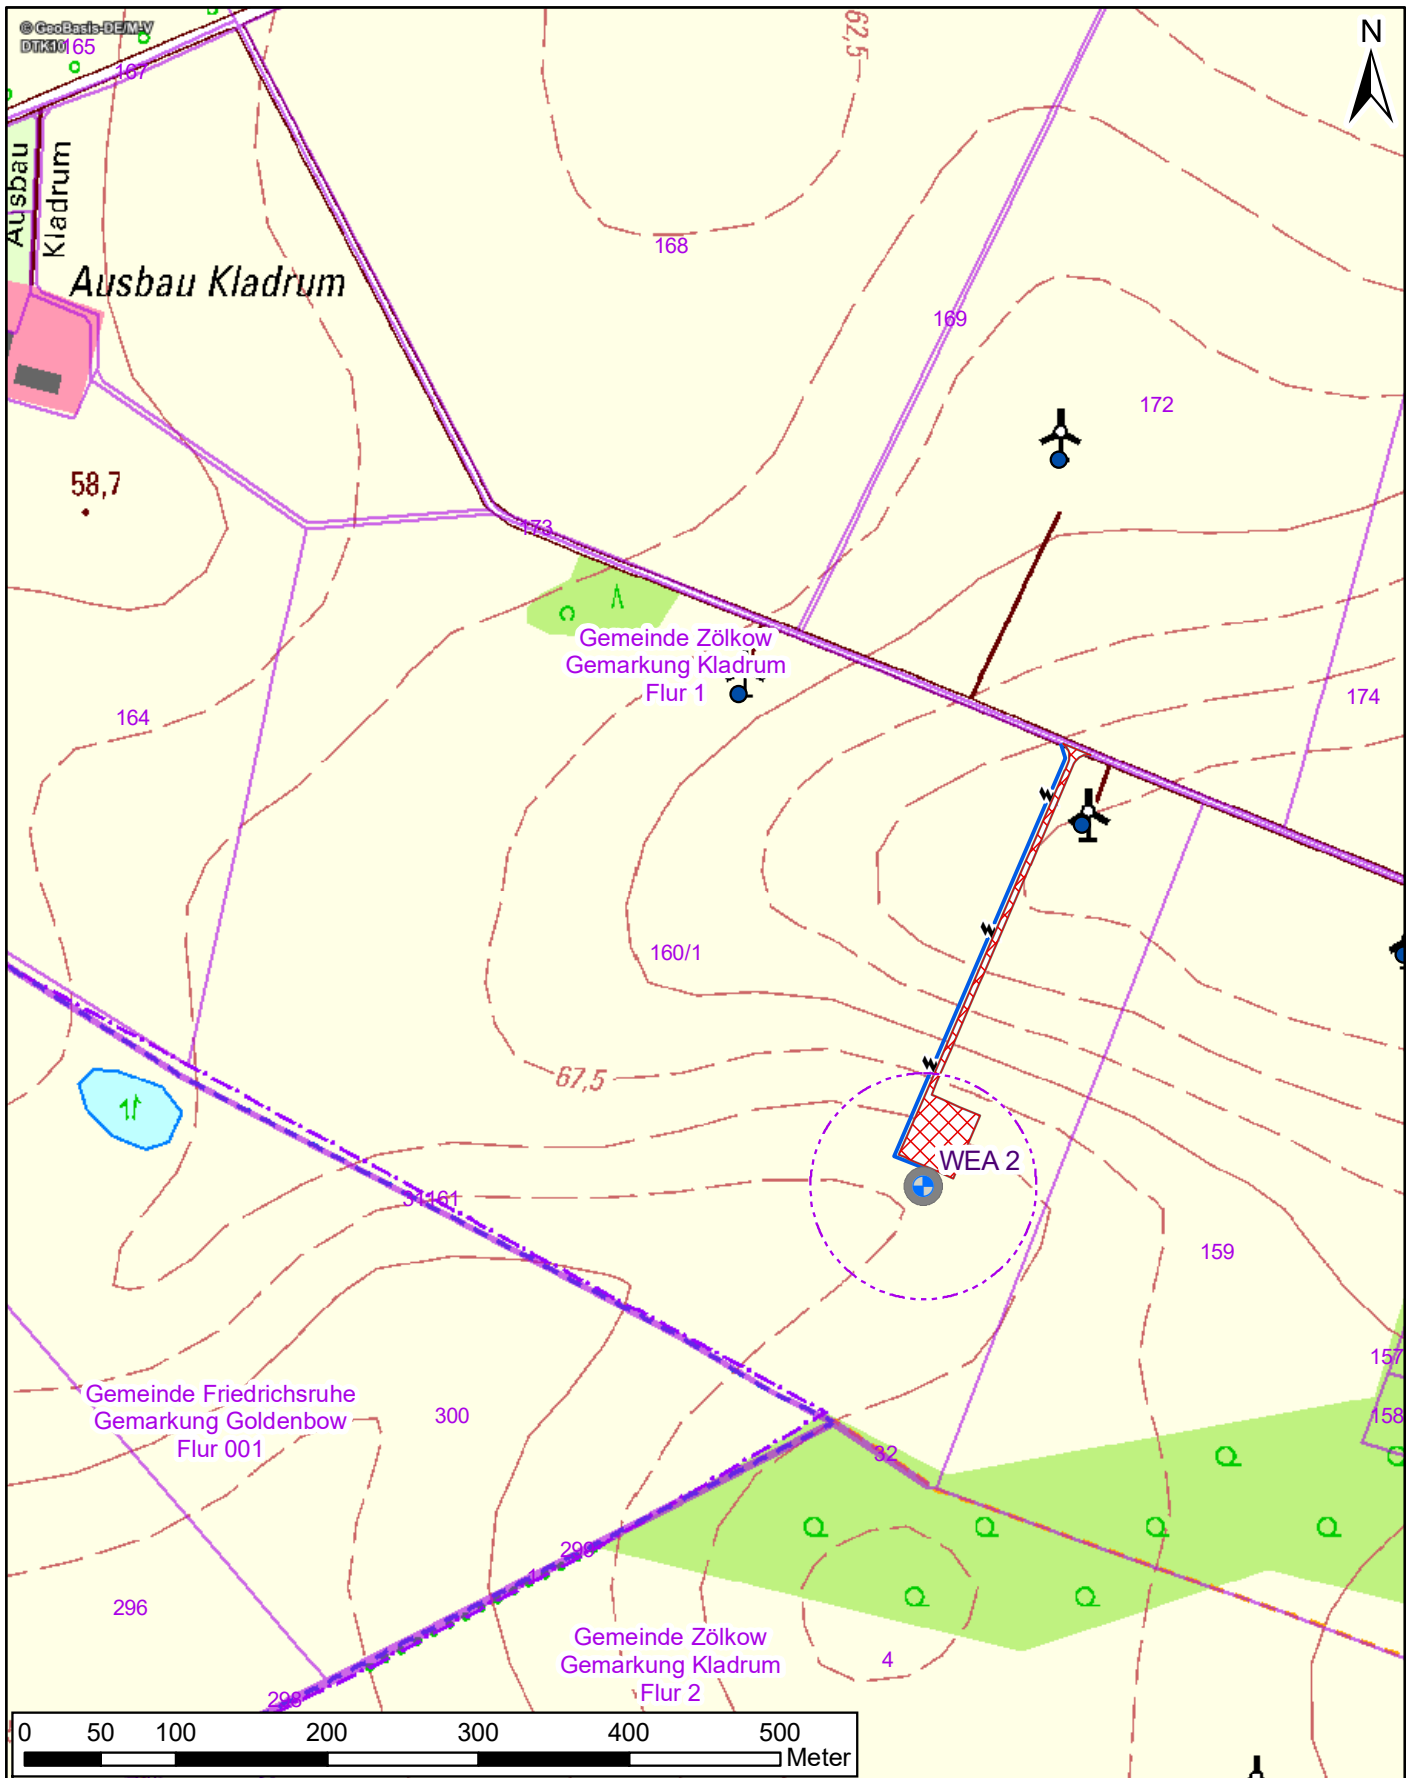

Legende

- WEA-Standort
- Fundament
- Rotorrecht
- Zuwegung
- interne Kabeltrasse
- Bestandsanlagen
- Flurstücksgrenzen
- Gemeinde
- Flur
- Gemarkung

Kartengrundlage:
1. GeoBasis-DE/M-V 2019

© Naturwind Schwerin GmbH 2019
Copyright, Naturwind Schwerin GmbH

naturwind

Schelfstraße 35
19055 Schwerin

Tel.: 0385 / 77 88 37-0, Fax.: 0385 / 77 88 37-29

Proj.-Bez.: **"Neubau von 1 WEA N149/4500 im Windpark Kladrum"**

Titel: **Zuwegung und Kabel**

Proj.-Nr. gezeichnet von: L. Hausmann

Anl.-Nr. **16.1.6** Projektleiter: R. Magdowski

Datum: 28.10.2019 Maßstab: 1:5.000