


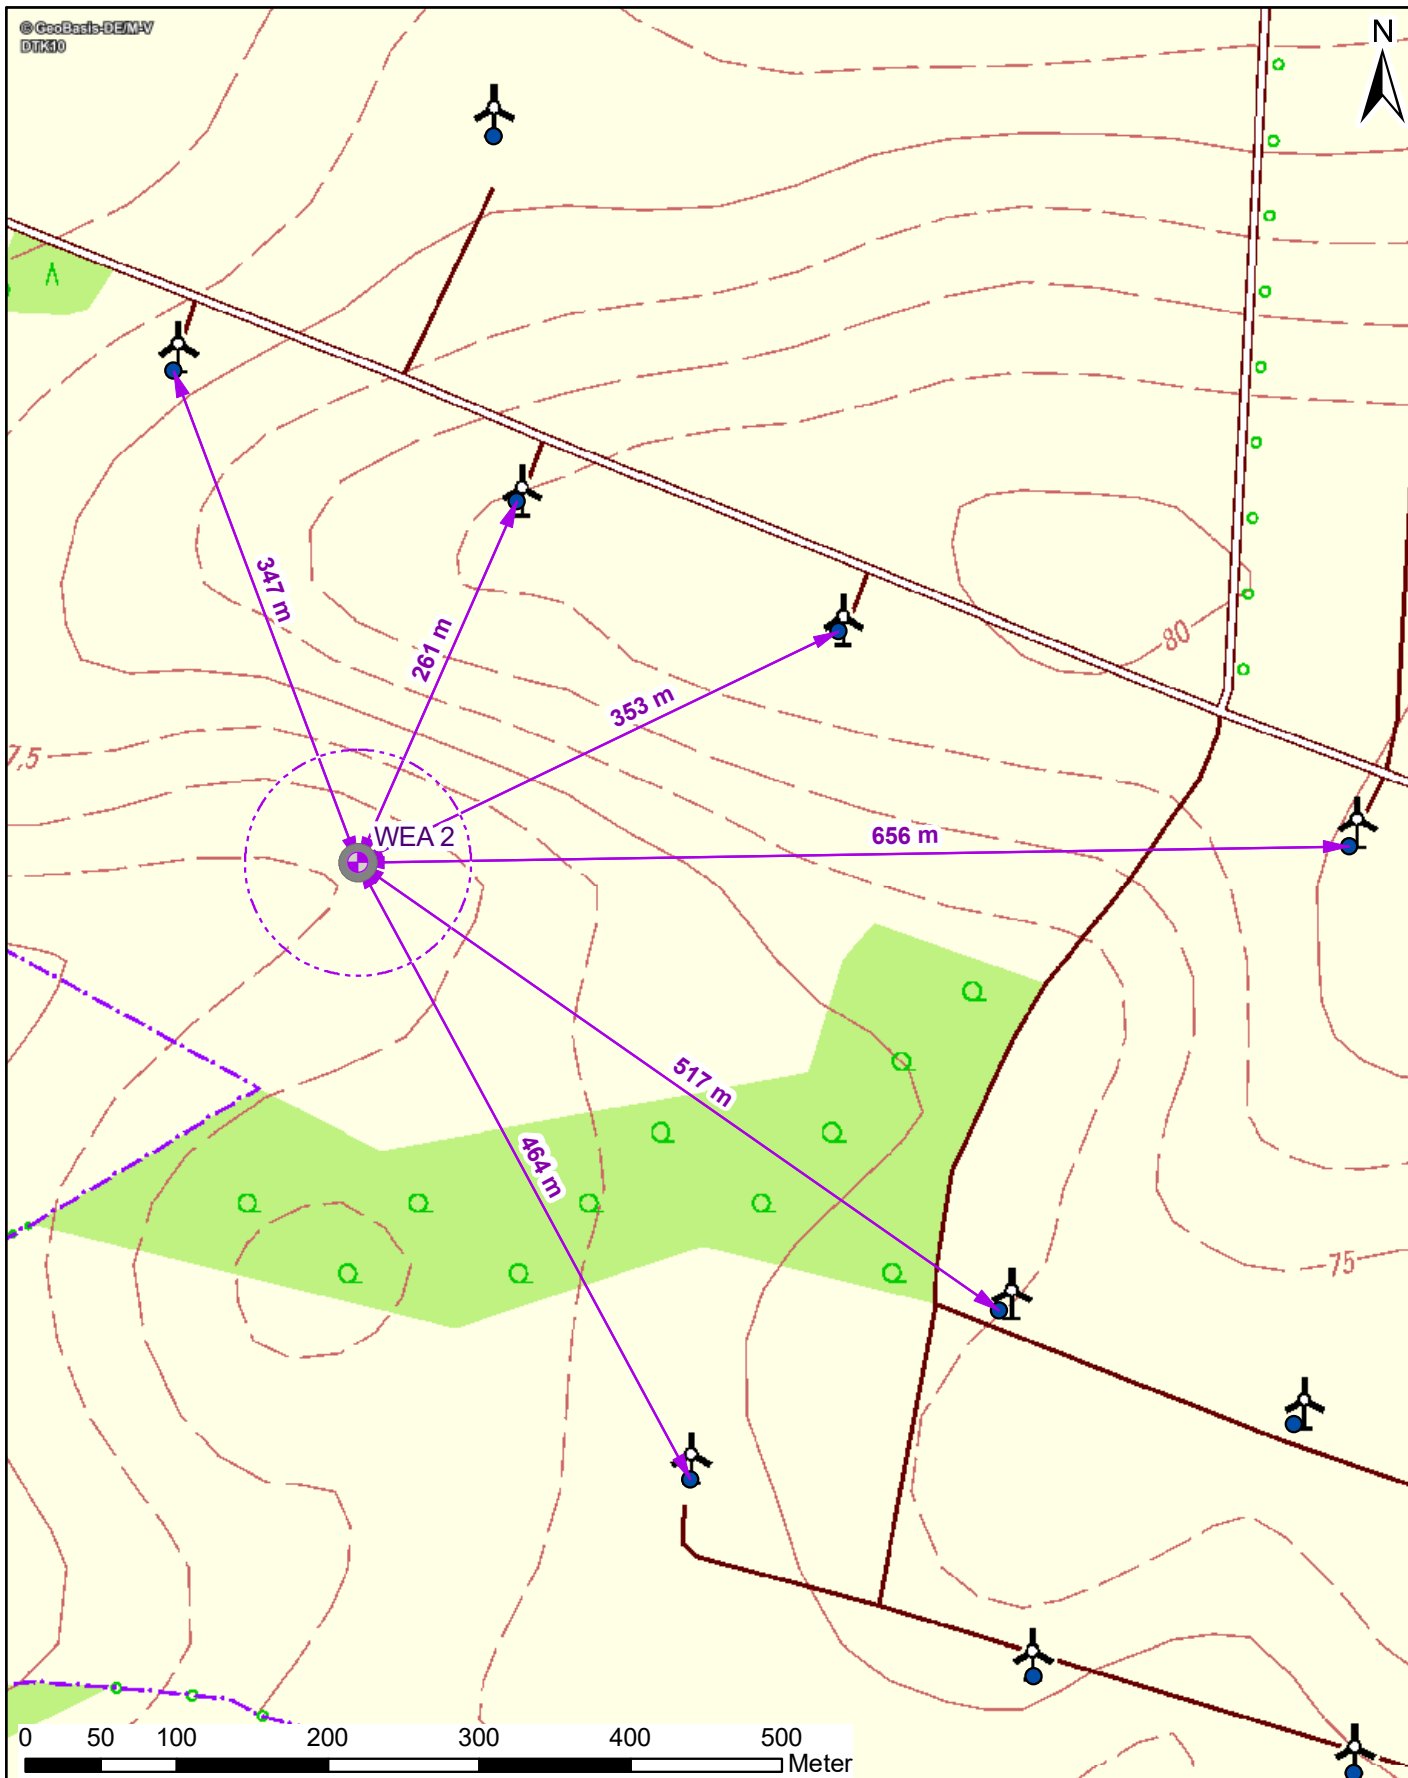

Legende

-  WEA-Standort
-  Fundament
-  Rotorrecht
-  Abstände zu benachbarten WEA
-  Bestandsanlagen

Kartengrundlage:
1. GeoBasis-DE/M-V 2019

© Naturwind Schwerin GmbH 2019
Copyright, Naturwind Schwerin GmbH

naturwind

Schelfstraße 35
19055 Schwerin

Tel.: 0385 / 77 88 37-0, Fax.: 0385 / 77 88 37-29

Proj.-Bez.: **"Neubau von 1 WEA N149/5700 im Windpark Kladrum"**

Titel: **Abstände zu Bestandsanlagen**

Proj.-Nr. gezeichnet von: L. Hausmann

Anl.-Nr. **3.6** Projektleiter: R. Magdowski

Datum: 05.06.2019 Maßstab: 1:5.000