
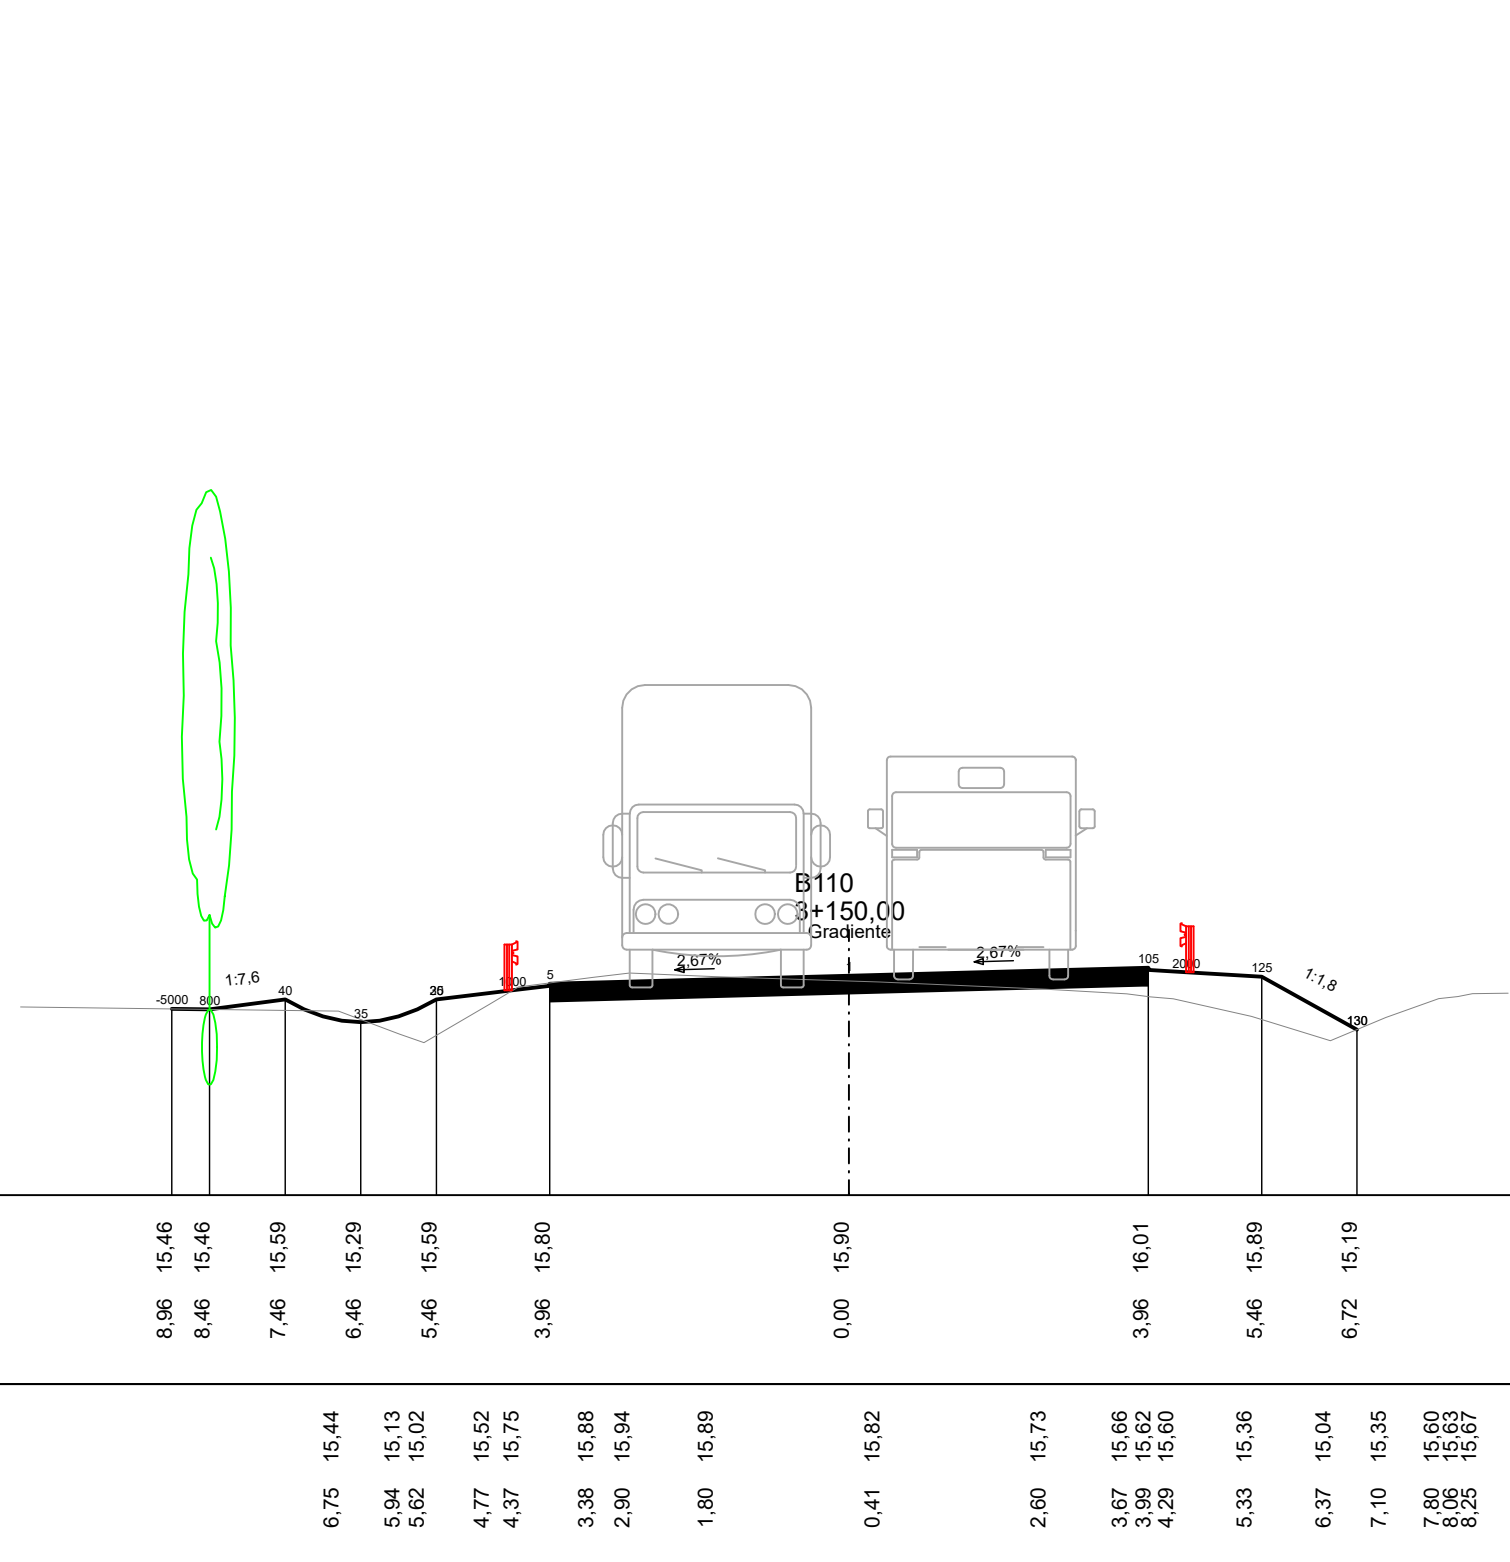
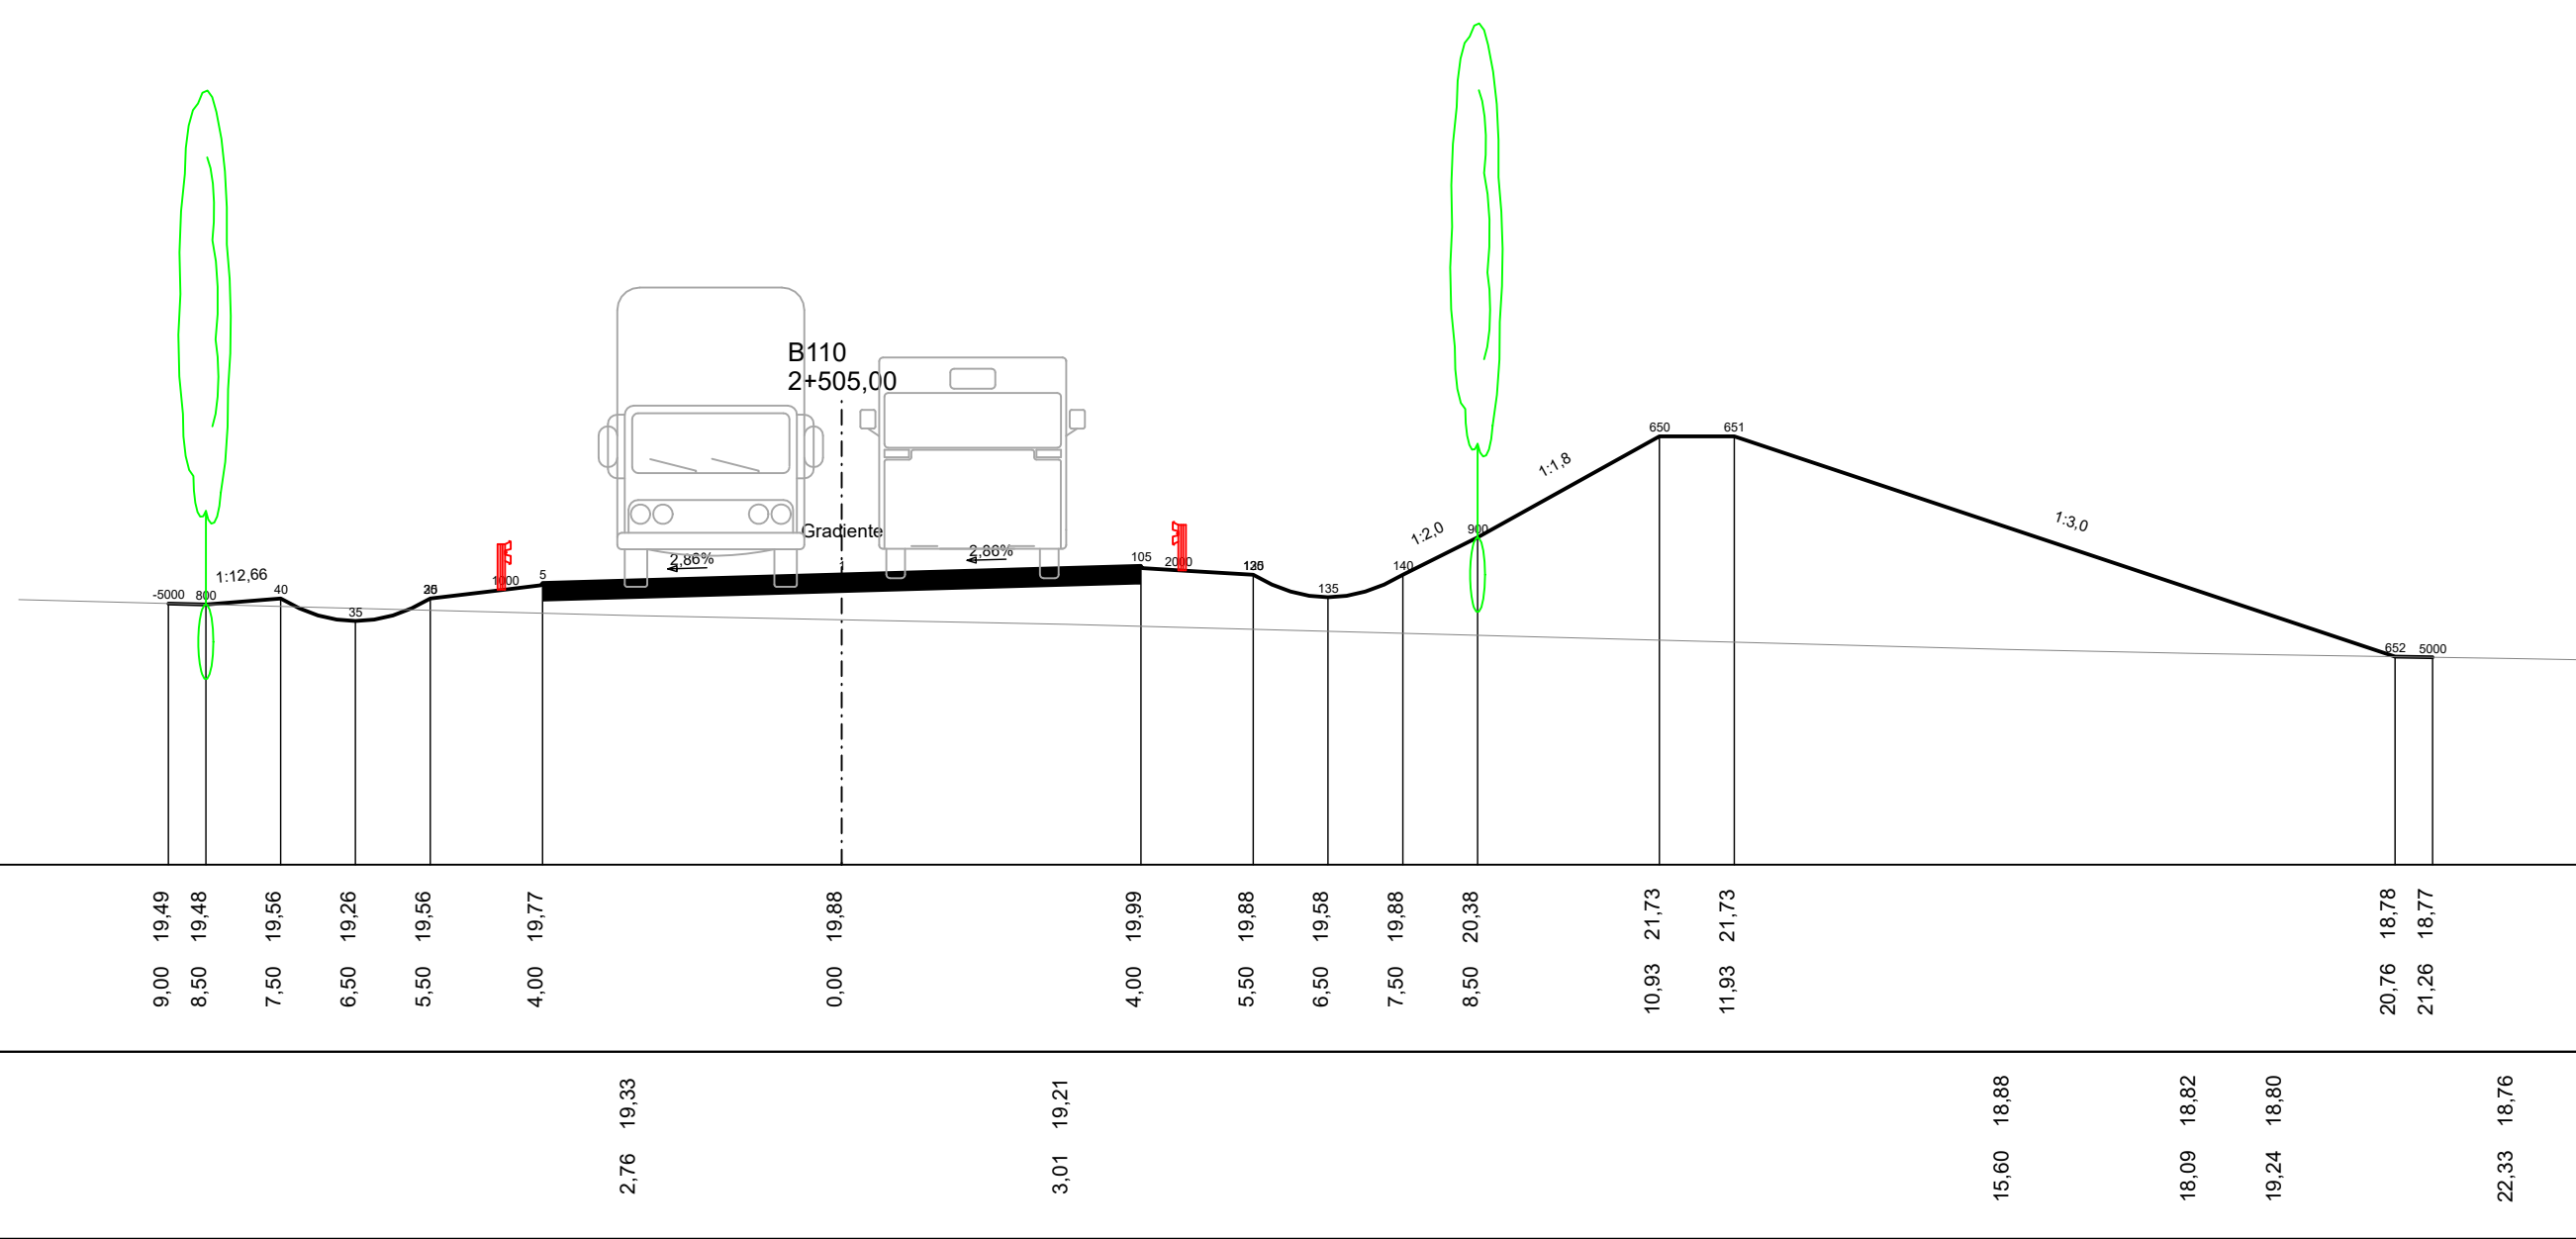
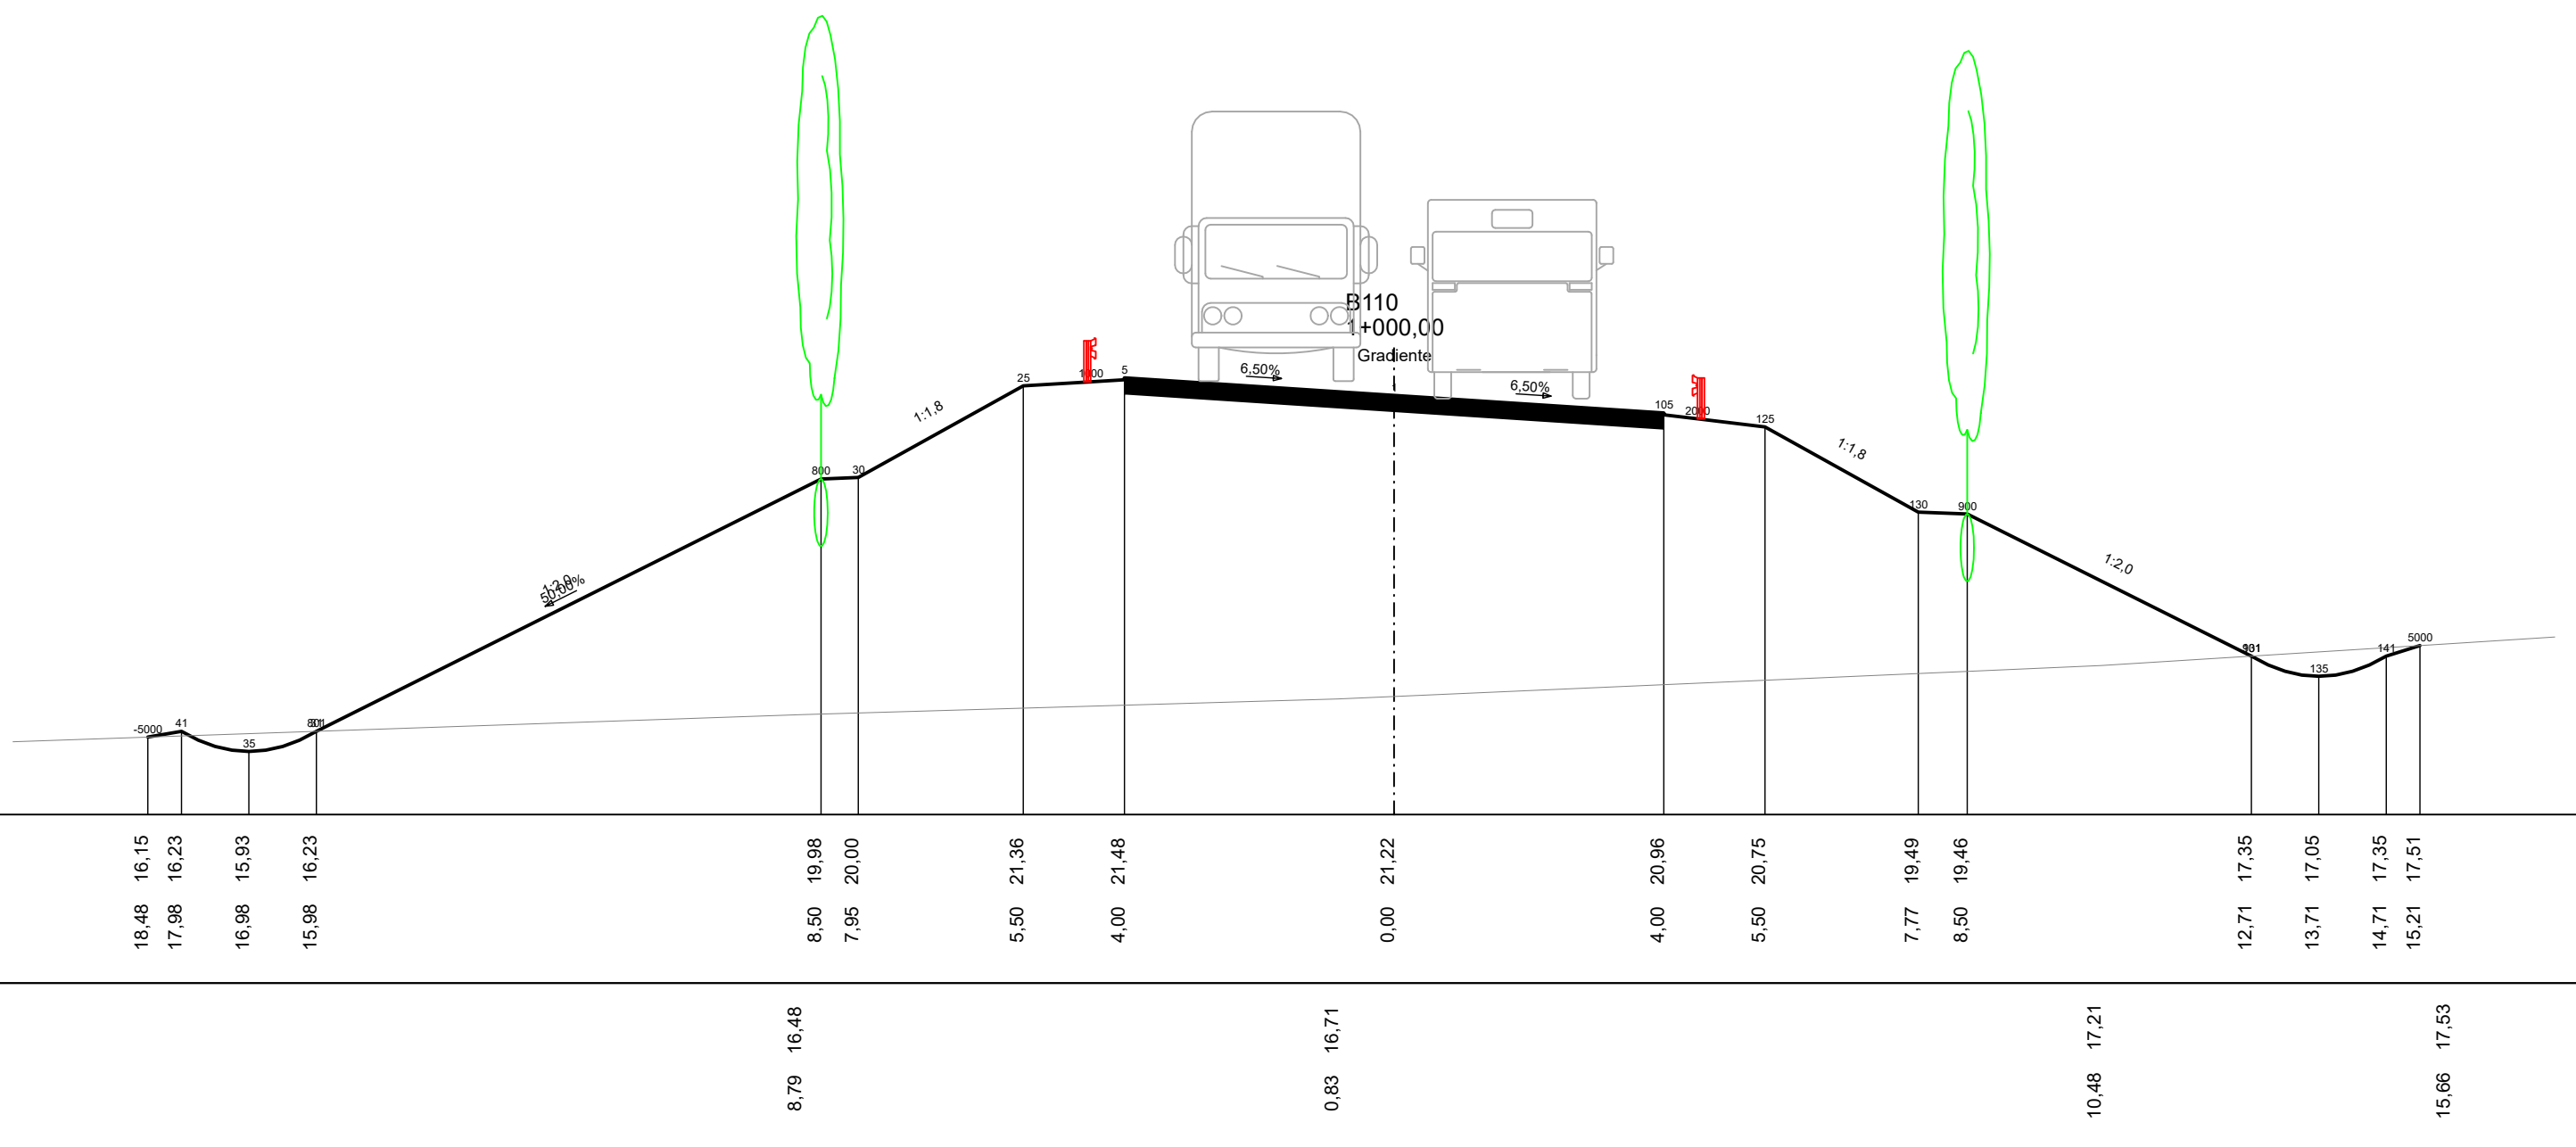
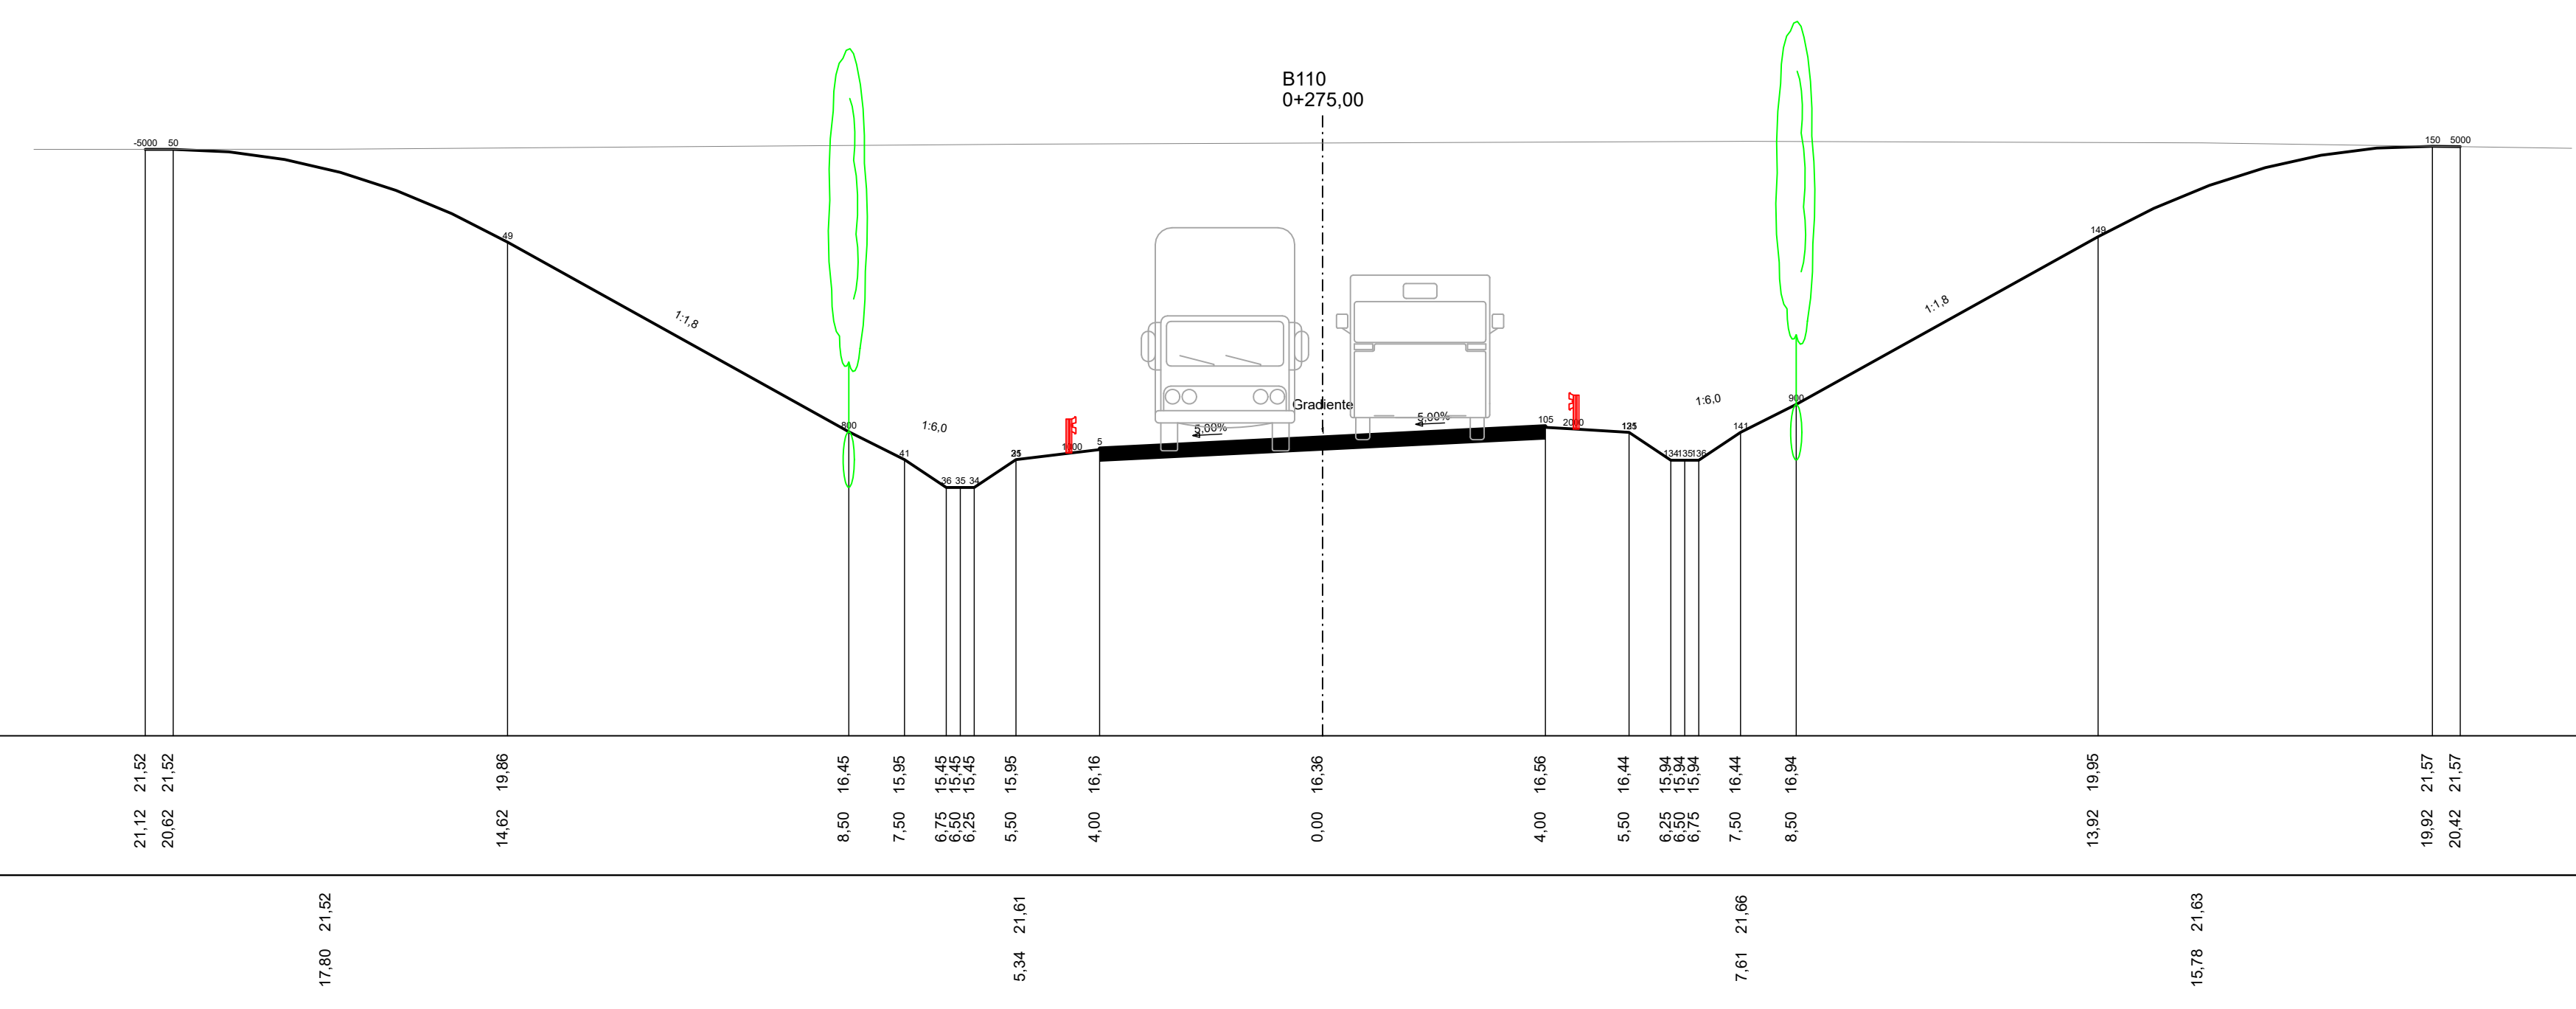


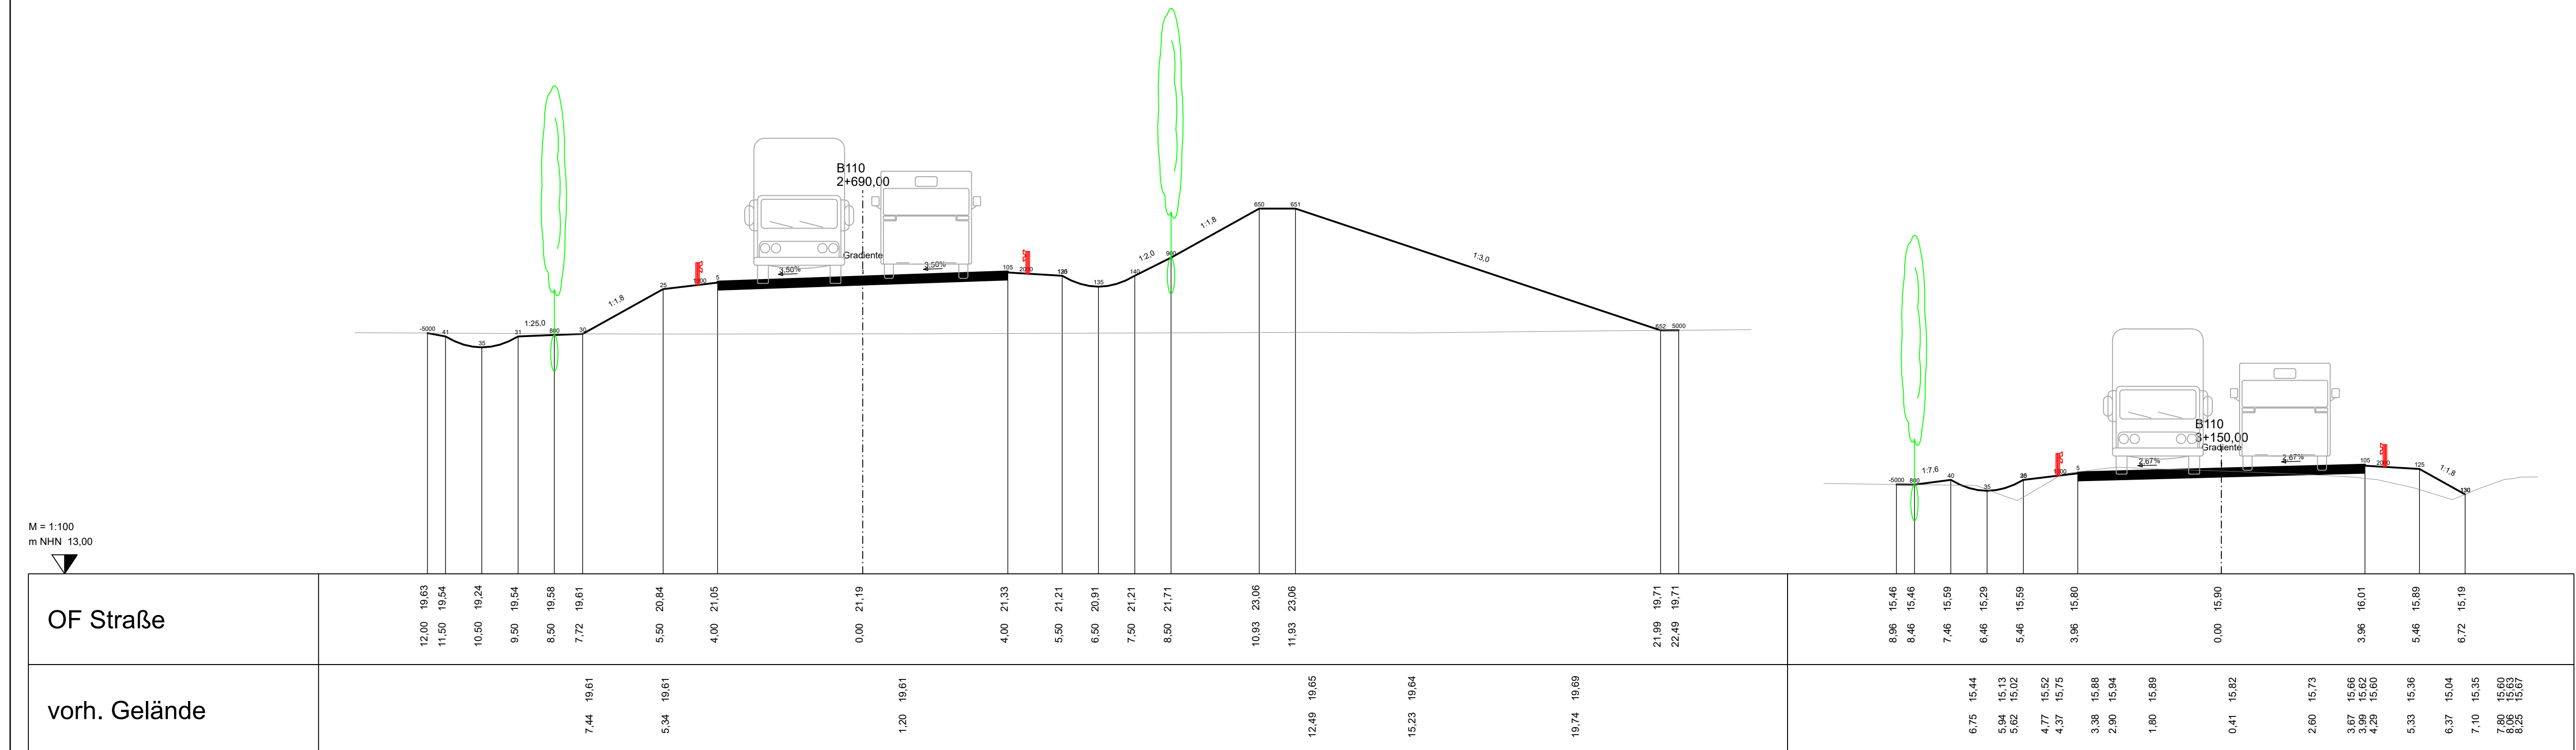

Deckblatt 1D zu Blatt 1

Projektart: ETR589		Höhenpunkt: OHN2 32	
	INROS LACKNER SE Heide, Lückow, Straße 34 19163 Bützow Tel.: 0393 294 001 Fax: 0393 294 004		
	Datum: Zeichen:		
	bearbeitet: 11/02/01 gez. P. Kasperke gezeichnet: 11/02/01 gez. M. Kahl gezeichnet: gez. L. Hahnke		
	Proj.-Nr.: 2010-0554-F		
Datum: Zeichen:			
	Straßenbaustandort Schwerin Pampowsee, Straße 08 19061 Schwerin		
	bearbeitet: Datum: Zeichen:		
geprüft: 12/20/02 gez. A. Berger			

1 Übergangsprotokoll ein Bauzeichnung		01/03/03 gez. I.A. Koth	
Nr. Art der Änderung		Datum Zeichen	

FESTSTELLUNGSENTWURF			
Straßenbauverwaltung Land Mecklenburg Vorpommern Straßenbaustandort Schwerin		Urtage: (Eck-Nr.: 15 11) D Ausgewählte Querschnitte Achse 1	
Straßl. Abschn.: Nr./ Station: B110 / Abs. 107 / Km 0,85 bis Abs. 200 / Km 1 PROJEKT:		Maßstab: 1 : 100	
B110; Ortsumgebung Dargun			
aufgestellt:		_____	