


Gemeinde Dargun  
Gemarkung Dargun  
Flur 1

Gemeinde Dargun  
Gemarkung Dargun  
Flur 1

Anschluss Blatt 2

Anschluss Ausschnitt A

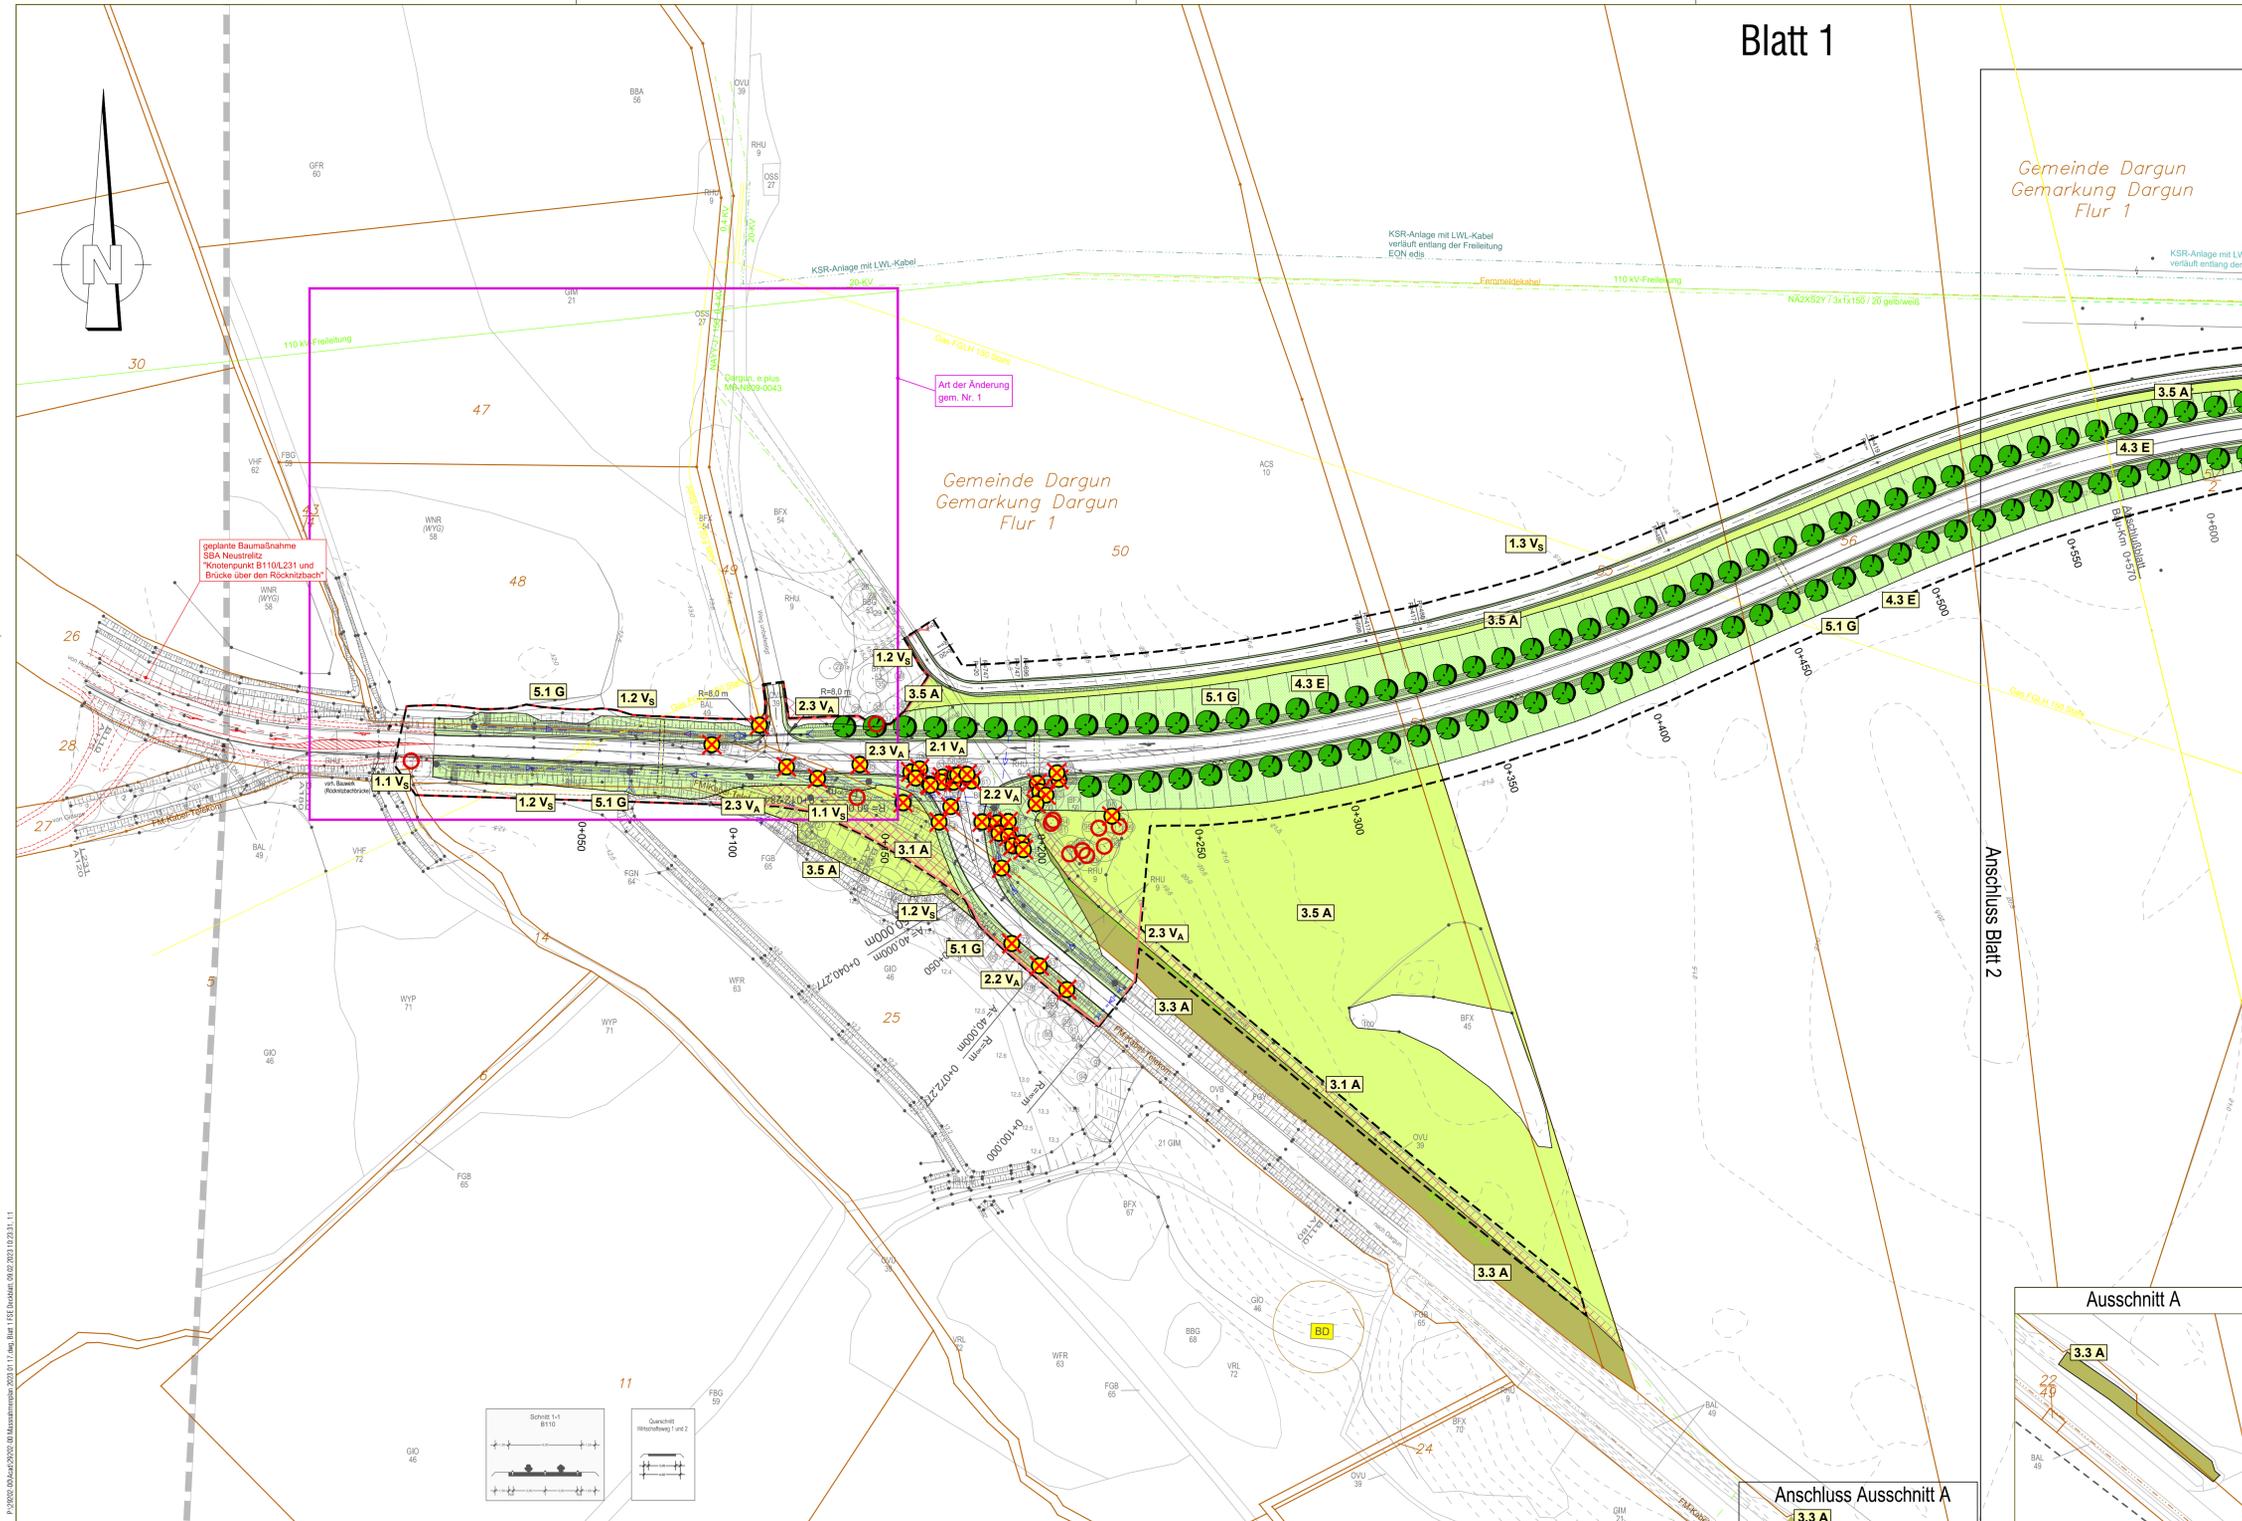

Legende

- Gestaltungsmaßnahmen**
- Ansaat von Landschaftsrasen
- Ausgleichs- und Ersatzmaßnahmen**
- ▨ Entsiegelung (außerhalb künftiger Straßenkörper)
  - Gehölzpflanzungen auf Landschaftswällen (dichte geschlossene Bepflanzung)
  - Anlage von Wiesenflächen
  - Anlage einer parkartigen Grünfläche
  - Neuanlage von Feldhecken
  - Pflanzung von Bäumen
  - Bereich für Habitatverbesserungen für die Zauneidechse
  - Aufstellen von Greifvogel-Sitzwarten
  - Entwicklung von Ersatzhabitaten für Vogelarten des Offen- und Halboffenlandes
- Vermeidungsmaßnahmen**
- Baumschutzmaßnahmen während der Bauphase
  - Aufstellung von Biotopschutzzäunen während der Bauphase
  - Aufstellen von temporären Reptilienschutzzäunen

Maßnahmennummer und Beschreibung

- Schutzmaßnahmen**
- 1.1 V\_S Durchführung von Baumschutzmaßnahmen
  - 1.2 V\_S Aufstellen von Biotopschutzzäunen
  - 1.3 V\_S Bodenschutzmaßnahmen, Vorbereitung und Rückbau des Baufeldes
  - 1.4 V\_S Maßnahmen zum Schutz der Oberflächen- und Grundwasserkörper nach WRRL
- Artenschutzrechtliche Vermeidungsmaßnahmen**
- 2.1 V\_A Zeitliche Beschränkung der Baufeldfreimachung zum Schutz von Brutvögeln
  - 2.2 V\_A Artenschutzkontrolle der Bäume vor Baumfällung
  - 2.3 V\_A Aufstellen v. temp. Reptilienschutzzäunen und Abfangen/Umsetzen v. Zauneidechsen
  - 2.4 V\_A Aufstellen von Sitzwarten für Greifvögel

Gestaltungsmaßnahmen

- 5.1 G Ansaat von Landschaftsrasen
- 5.2 G Freistellen eines Naturdenkmals

Ausgleichsmaßnahmen

- 3.1 A Entsiegelung (außerhalb künftiger Straßenkörper)
- 3.2 A Pflanzung von Bäumen
- 3.3 A Pflanzung von Feldhecken
- 3.4 A Gehölzpflanzungen auf Landschaftswällen
- 3.5 A Anlage von Wiesenflächen
- 3.6 A Anlage einer parkartigen Grünfläche
- 3.7 A\_CEF Entwicklung von Ersatzhabitaten für Vogelarten des Offen- und Halboffenlandes
- 3.8 A\_CEF Verbesserung der Habitatbedingungen für die Zauneidechse

Ersatzmaßnahmen

- 4.3 E Pflanzung von Alleebäumen an der Trasse der B 110 Ortsumgehung Dargun

Maßnahmenkennung

- 1.1 V Maßnahmenkennung
- Maßnahmenart
- Maßnahmennummer

Technische Planung

- Straßenplanung
- Baumfällung
- Baufeld

Bestand Biotope

- Wälder (W)**
- WNR Erlen- (und Birken-) Bruch nasser, eutroper Standorte
  - WFR Erlen- (und Birken-) Bruch feuchter, eutroper Standorte
  - WKZ Sonstiger Kieferwald trockener bis frischer Standorte
  - WVT Vorwald aus heimischen Baumarten trockener Standorte
  - WYP Hybridpappelbestand
  - WYG Grauerlenbestand
  - WYS Sonstiger Laubholzbestand nichtheimischer Arten
  - WZF Fichtenbestand
- Feldgehölze, Alleen und Baumreihen (B)**
- BFX Feldgehölz aus überwiegend heimischen Baumarten
  - BHS Strauchhecke mit Überschirmung
  - BWW Windschutzpflanzung
  - BAG Geschlossene Allee
  - BAA Allee
  - BAL Lückige Allee
  - BAJ Neuanpflanzung einer Allee
  - BRG Geschlossene Baumreihe
  - BRR Baumreihe
  - BRJ Neuanpflanzung einer Baumreihe
  - BBA Älterer Einzelbaum
  - BBG Baumgruppe
- Fließgewässer (F)**
- FBG Geschädigter Bach
  - FGN Graben mit extensiver bzw. ohne Instandhaltung
  - FGB Graben mit intensiver Instandhaltung
  - FGY Graben, trocken gefallen oder zeitweilig wasserführend, intensive Instandhaltung
- Stehende Gewässer (S)**
- SYW Wasserspeicher
- Waldfreie Biotop der Ufer sowie der eutrophen Moore und Sümpfe (V)**
- VRL Schilf-Landriehricht
  - VRT Rohrkoblenriehricht
  - VHF Hochstaudeinflur feuchter Moor- und Sumpfstandorte
- Trocken- und Magerrasen, Zwergstrauchheiden (T)**
- TPS Pionier-Sandflur saurer Standorte
- Grünland und Grünlandbrachen (G)**
- GFR Nasswiese eutroper Moor- und Sumpfstandorte
  - GMF Frischwiese
  - GMW Frischweide
  - GIO Intensivgrünland auf Moorstandorten
  - GIM Intensivgrünland auf Mineralstandorten
- Gesteins-, Abgrabungs- und Aufschüttungsbiotope (X)**
- XGL Lesesteinhaufen
  - XAK Sand- bzw. Kiesgrube
- Staudensäume, Ruderalfluren und Tritrasen (R)**
- RHU Ruderaler Staudenflur frischer bis trockener Mineralstandorte
- Acker- und Erwerbsgartenbaubiotope (A)**
- ACS Sandacker
- Grünanlagen der Siedlungsbereiche (P)**
- PWX Siedlungsgehölz aus heimischen Baumarten
  - PPJ Jüngere Parkanlage
  - PER Strukturreicher Friedhof mit altem Baumbestand
  - PKA Strukturarme Kleingartenanlage
  - PGZ Ziergarten
  - PZS Sonstige Sport- und Freizeitanlage
  - PSA Sonstige Grünanlage ohne Altbaume
- Biotopkomplexe der Siedlungs-, Verkehrs- und Industrieflächen (O)**
- OEL Lockeres Einzelhausgebiet
  - OER Verdichtetes Einzel- und Reihenhausesgebiet
  - OVD Pfad, Rad- und Fußweg
  - OVF Versiegelter Rad- und Fußweg
  - OVI Wirtschaftsweg, nicht- oder teilweise versiegelt
  - OVV Wirtschaftsweg, versiegelt
  - OVL Straße
  - OVB Bundesstraße
  - OIG Gewerbegebiet
  - OVP Pumpwerk
  - OSX Sonstige Deponie
  - OSS Sonstige Ver- und Entsorgungsanlage

Versorgungseinrichtungen

- vorhanden**
- Strom NS 0,4 kV (E.DIS AG)
  - Strom MS 20 kV (E.DIS AG)
  - Strom 110 kV-Freileitung (E.DIS AG)
  - Gasleitung (E.DIS AG)
  - Fernmeldekabel (E.DIS AG)
  - Fernmeldekabel (Deutsche Telekom AG)

Legende

- Grenze der Biotopkartierung
- Abgrenzung Biotope

Versorgungseinrichtungen

- Gasleitung mit Steuerkabel (ONTRAS)
- KSR-Anlage mit LWL-Kabel (Gasline)
- Trinkwasserleitung (Stadt Dargun)
- Rohwasserleitung mit NS-Kabel (Stadt Dargun)
- Schmutzwasserleitung (Stadt Dargun)
- Regenwasserleitung (Stadt Dargun)

Deckblatt 1D zu Blatt 1



Datei-Pfad: P:\29202-00\Acad	
Datum	Zeichen
Bearb.: 11/2020	Wissel
Gez.: 11/2020	Spreier
Gepr.: 11/2020	Ahlmeyer

UmweltPlan GmbH Stralsund	
Heidelitz Teldecker Damm 2 18427 Stralsund Tel: +49 3831 6108-9 Fax: +49 3831 6108-10	
Hindenburgstr. 18 18089 Rostock Tel: +49 381 87170-0	
Aufsiedlerstr. 43 11059 Berlin Tel: +49 30 241211-91	
www.umweltplan.de www.umweltplan.de	

INROS LACKNER SE	
Rosa-Luxemburg-Straße 16 18055 Rostock Tel: (0381)4567-80 Fax: (0381)4567-844	

Straßenbauamt Schwerin	
Pampower Straße 68 19061 Schwerin	

1 Übergangsgelände am Bauanfang		01/2023	gez. I.A. Koch
Nr.	Art der Änderung	Datum	Zeichen

Straßenbauverwaltung Land Mecklenburg Vorpommern Straßenbauamt Schwerin		Unterlage / Blatt-Nr.: 9.2/ 1 D
Straße/ Abschn.-Nr. / Station: B110 / Abs.180 / Km 0.05 bis Abs.200 / Km 1,1		Maßstab: 1:1.000
PROJIS-Nr.:		

B110: Ortsumgehung Dargun	
aufgestellt:	