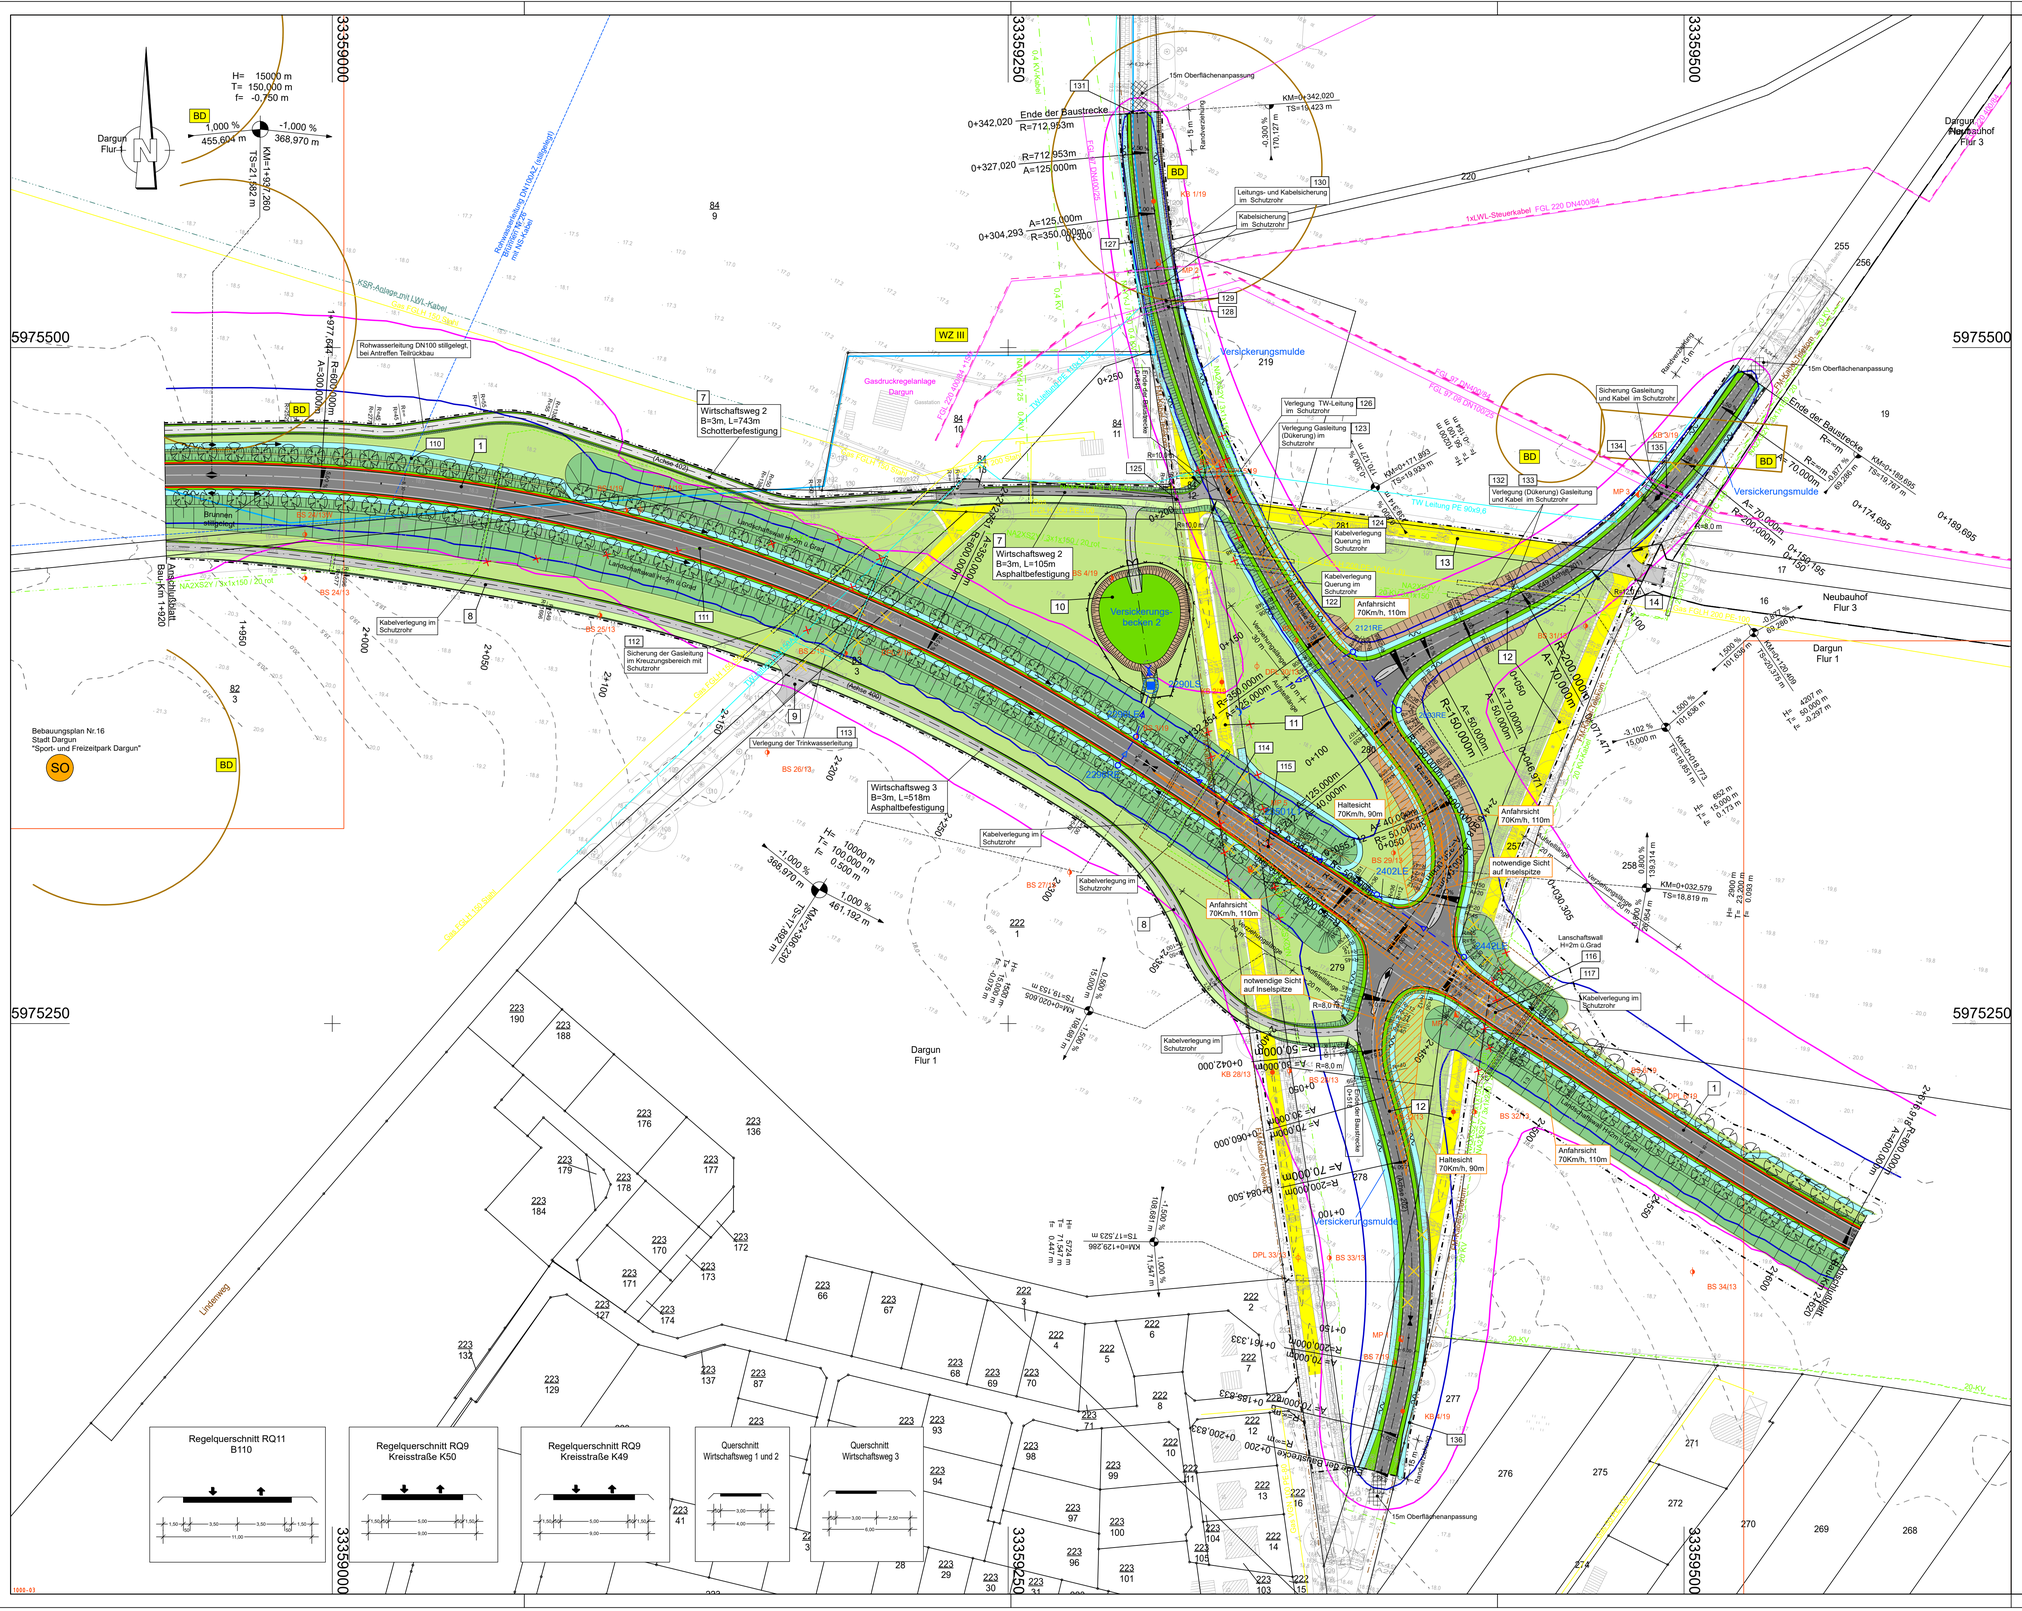

Zeichenerklärung

Planung

- Dammböschung
- Einschnittsböschung
- Fließ-/Sickermulde
- Bankett
- Fahrbahn mit Achse
- Radweg
- Wirtschaftsweg
- Straßennebenflächen
- Sickergraben
- Regenwasserleitung mit Schacht
- Fahrzeugrückhaltesystem
- Zaun
- Gradientenhoch-/tiefpunkt
- Neigungsbrechpunkt mit Angabe von Gefälle (-) bzw. Steigung in Prozent, Länge der Gefälle-/ Steigungsstrecke und Halbmesser
- Fahrbahnquerneigung 2,5%
- Alleebaum

Versorgungseinrichtungen

- Trinkwasserleitung / Stadt Dargun
- Rohwasserleitung / Stadt Dargun
- Gasleitung / E.DIS Netz GmbH
- E-Leitung 20 kV / E.DIS Netz GmbH
- E-Leitung 0,4 kV / E.DIS Netz GmbH
- E-Freileitung 110 kV / E.DIS Netz GmbH
- Fernmeldekabel / E.DIS Netz GmbH
- Gasleitung / ONTRAS Gastransport GmbH
- LWL-Steuerkabel / ONTRAS Gastransport GmbH
- Fernmeldekabel / Telekom
- KSR- Anlage mit Lichtwellenleiterkabeln / GasLINE GmbH&Co. KG.
- Schutzrohr vorh./geplant

Gebiete und Flächen

- (G) gewerbliche Baufläche
- (W) Wohnbaufläche
- (M) gemischte Baufläche

Immissionsschutz

- Isophone 59 / 49 dB(A) Tag / Nacht in 2 m Höhe über Gelände

Sonstiges

- BS 20/13 DPL 20/13 Bohrpunkte
- Baufeldgrenze
- freizuhaltendes Sichtfeld
- Flächenentsiegelung
- Baumfällung
- Abbruch, Rückbau
- 1 Nr. im Regelungsverzeichnis (U11)

Schutzgebiete

- BD Bodendenkmalflächen
- WSZ I WSZ II Wasserschutzzone

Leitungsinformation nicht zur Maßentnahme geeignet

1	2	3	4	5

Lagesystem: ETRS89 — Höhensystem: DHHN 92

INROS LACKNER SE
Rosa-Luxemburg-Straße 16
18055 Rostock
Tel. (0381)4567-80 Fax (0381)4567-844

	Datum	Zeichen
bearbeitet	11/2020	gez. Kusserow
gezeichnet	11/2020	gez. Mundt
geprüft:	gez. Lüttmann	
Proj.-Nr.:	2018-0554-F	

Straßenbauamt Schwerin
Pampower Straße 68
19061 Schwerin

	Datum	Zeichen
bearbeitet		

Nr.	Art der Änderung	Datum	Zeichen

FESTSTELLUNGSENTWURF

Straßenbauverwaltung
Land Mecklenburg Vorpommern
Straßenbauamt Schwerin

Straße/ Abschn.-Nr./ Station: B110 / Abs.180 / Km 0,05 bis Abs.200 / Km1,1

PROJIS-Nr:

Unterlage / Blatt-Nr.: 5/4
Lageplan 4
Maßstab: 1:1000

B110; Ortsumgehung Dargun

aufgestellt:

(85,6 cm x 59,4 cm = 0,5084 m²)

2018-0554-F | 5-LPlan-1000.dwl | 10:05:21