

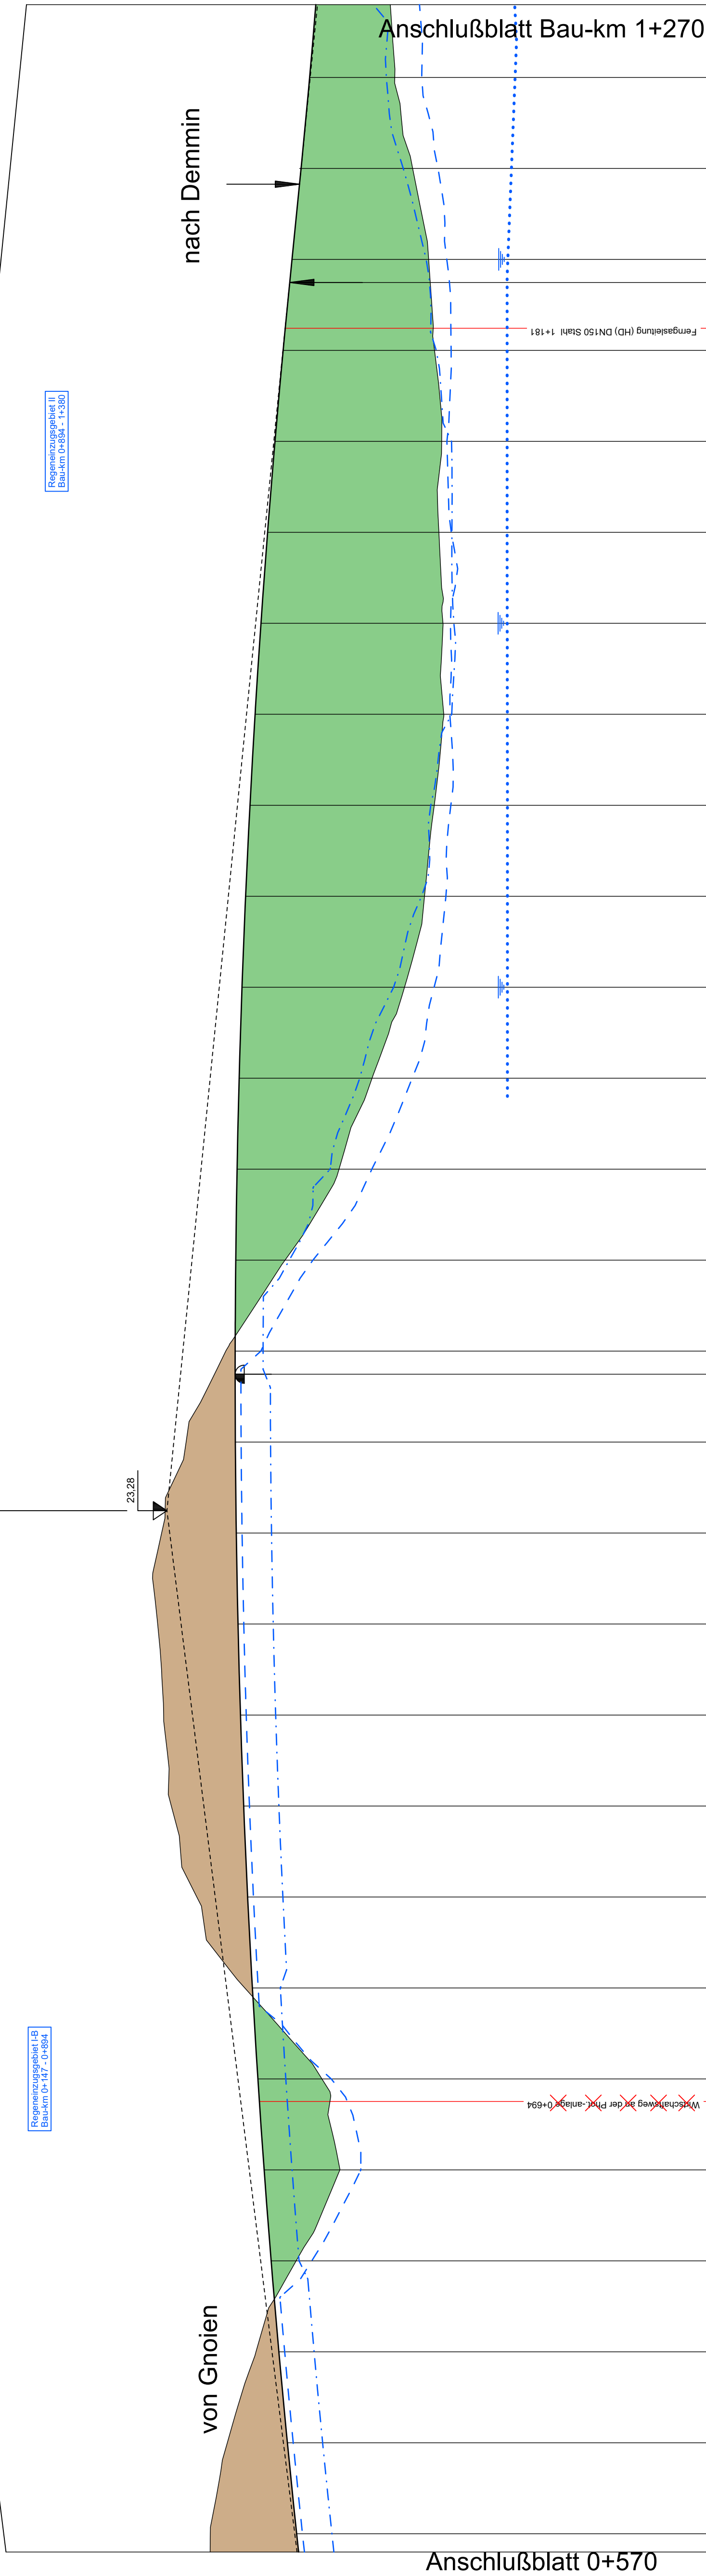
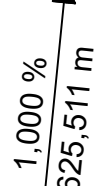
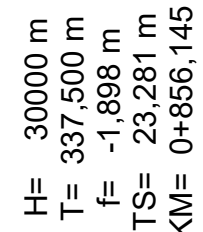
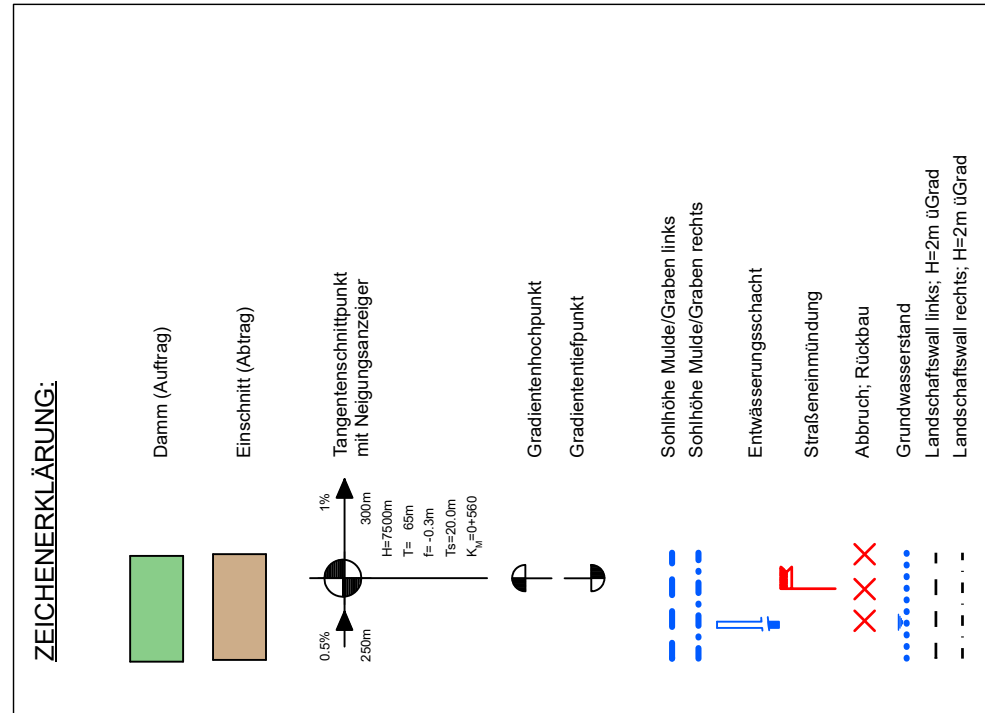
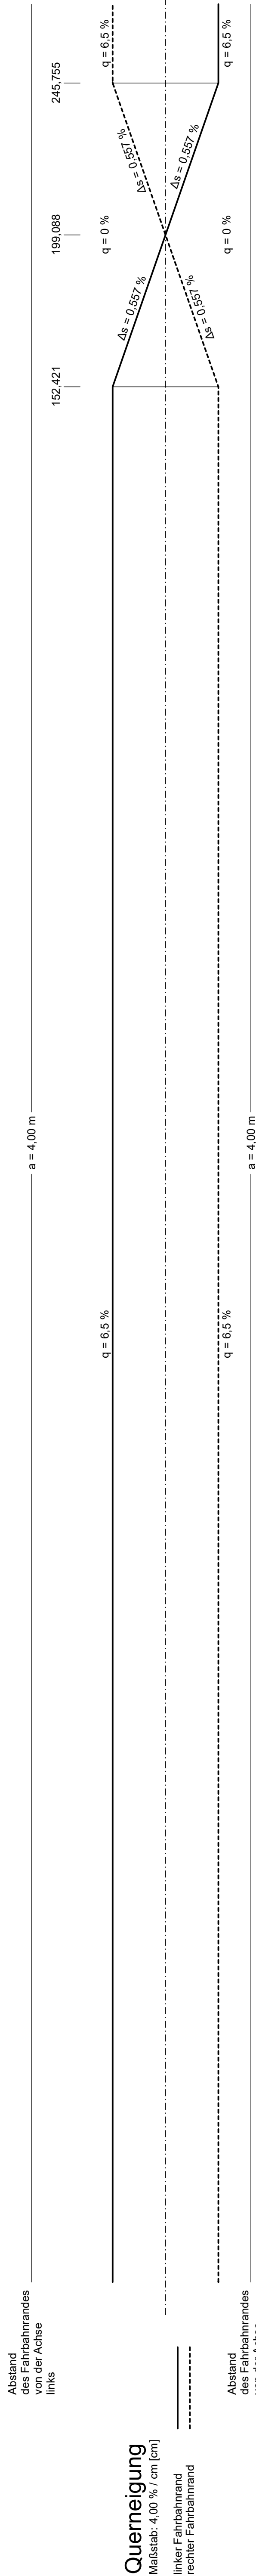


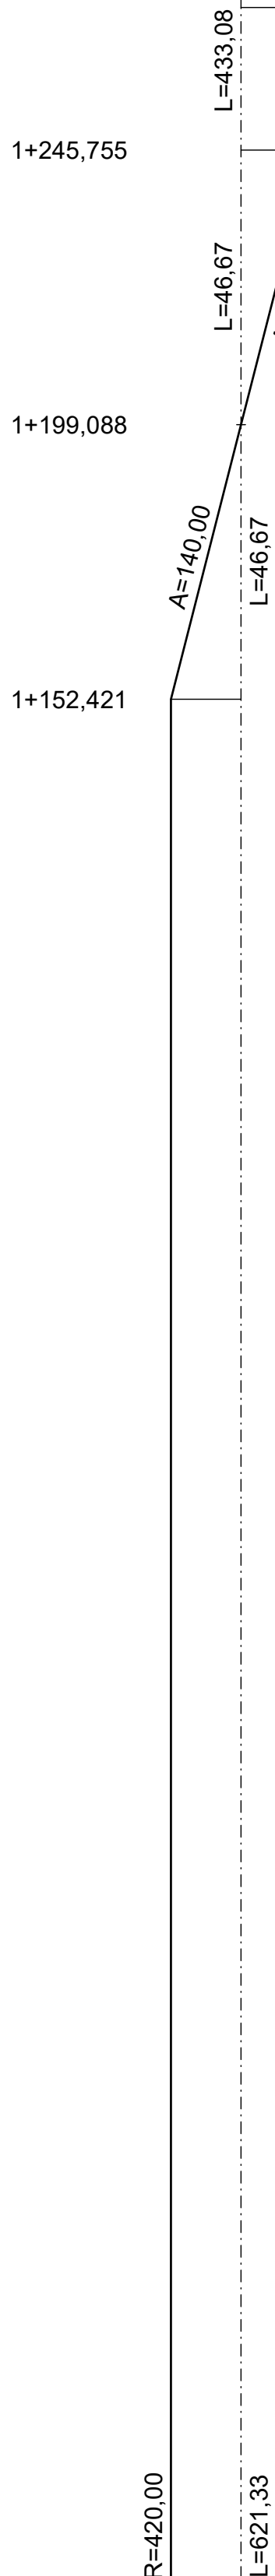

Station Gelände	570.00	22.09	18.74	19.56	575.00	19.71	19.66	
	700.00	19.02	16.80	18.32	693.81	20.74	20.76	
Geländehöhe	675.00	18.53	19.84	17.95	675.00	20.61		
	650.00	19.73	19.65	19.30	650.00	20.42		
Mulde rechts	725.00	21.14	20.16	20.77	725.00	20.93		
	800.00	23.37	20.29	21.10	800.00	21.26		
Mulde links	825.00	23.54	20.36	21.17	825.00	21.33		
	850.00	23.43	20.41	21.22	850.00	21.37		
Station Gelände	875.00	22.75	20.43	21.24	875.00	21.40		
	900.00	21.66	20.64	21.25	893.64	21.41		
Geländehöhe	925.00	20.03	19.92	19.27	925.00	21.39		
	950.00	18.55	18.79	17.65	950.00	21.35		
Station Gelände	975.00	17.64	17.98	16.54	975.00	21.30		
	1000.00	16.75	17.05	15.94	1000.00	21.22		
Mulde rechts	1025.00	16.20	16.28	15.61	1025.00	21.12		
	1050.00	15.93	16.03	15.48	1050.00	21.00		
Geländehöhe	1075.00	15.67	15.45	15.50	1075.00	20.86		
	1100.00	15.69	15.39	15.49	1100.00	20.70		
Mulde links	1125.00	15.81	15.45	15.47	1125.00	20.51		
	1150.00	15.73	15.46	15.58	1150.00	20.31		
Station Gelände	1175.00	15.93	15.88	15.47	1175.00	20.03		
	1200.00	16.09	16.16	15.59	1200.00	19.84		
Geländehöhe	1225.00	16.44	16.66	15.76	1225.00	19.59		
	1250.00	17.02	17.25	16.28	1250.00	19.36		
Station Gelände	1270.00	17.14				19.19		

 

Lagesystem: ETRS89	 INROS LACKNER SE Rosa-Luxemburg-Straße 16 18055 Rostock Tel. (0381) 4457-40 Fax (0381) 4457-444	Höhensystem: DHHN 92	
		Datum	Ziehen
		benutzt	11/2020
		gezeichnet	gez. Kusnerow
		geprüft	gez. Littmann
	Proj.-Nr.:	2018.0554-1	

 Straßenbauamt Schwerm Pampower Straße 68 19061 Schwerm	bearbeitet	Datum	Zeichen

Nr.	Art der Änderung	Datum	Zeichen	

FESTSTELLUNGSENTWURF

Straßenbauverwaltung Land Mecklenburg Vorpommern Straßenbauamt Schwerin	Unterlage / Blatt-Nr.: 6 / 2 Höhenplan 2 Maßstab: 1:1.000/100
---	---

B110; Ortsumgehung Dargun		
aufgestellt:		