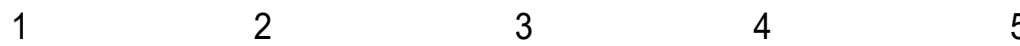
KRÜMMUNGSBAND

Höhensystem: DHHN 92

	Datum	Zeichen
bearbeitet		

Nr.	Art der Änderung	Datum	Zeichen

FESTSTELLUNGSENTWURF

Straßenbauverwaltung Land Mecklenburg Vorpommern Straßenbauamt Schwerin	Unterlage / Blatt-Nr.: 65/ 1 Höhenplan Achse 202 K50-Süd
Straße/ Abschn.-Nr./ Station: B110 / Abs.180 / Km 0,05 bis Abs.200 / Km1,1 PROJIS-Nr.:	Maßstab: 1:500/50

B110; Ortsumgehung Dargun

aufgestellt