



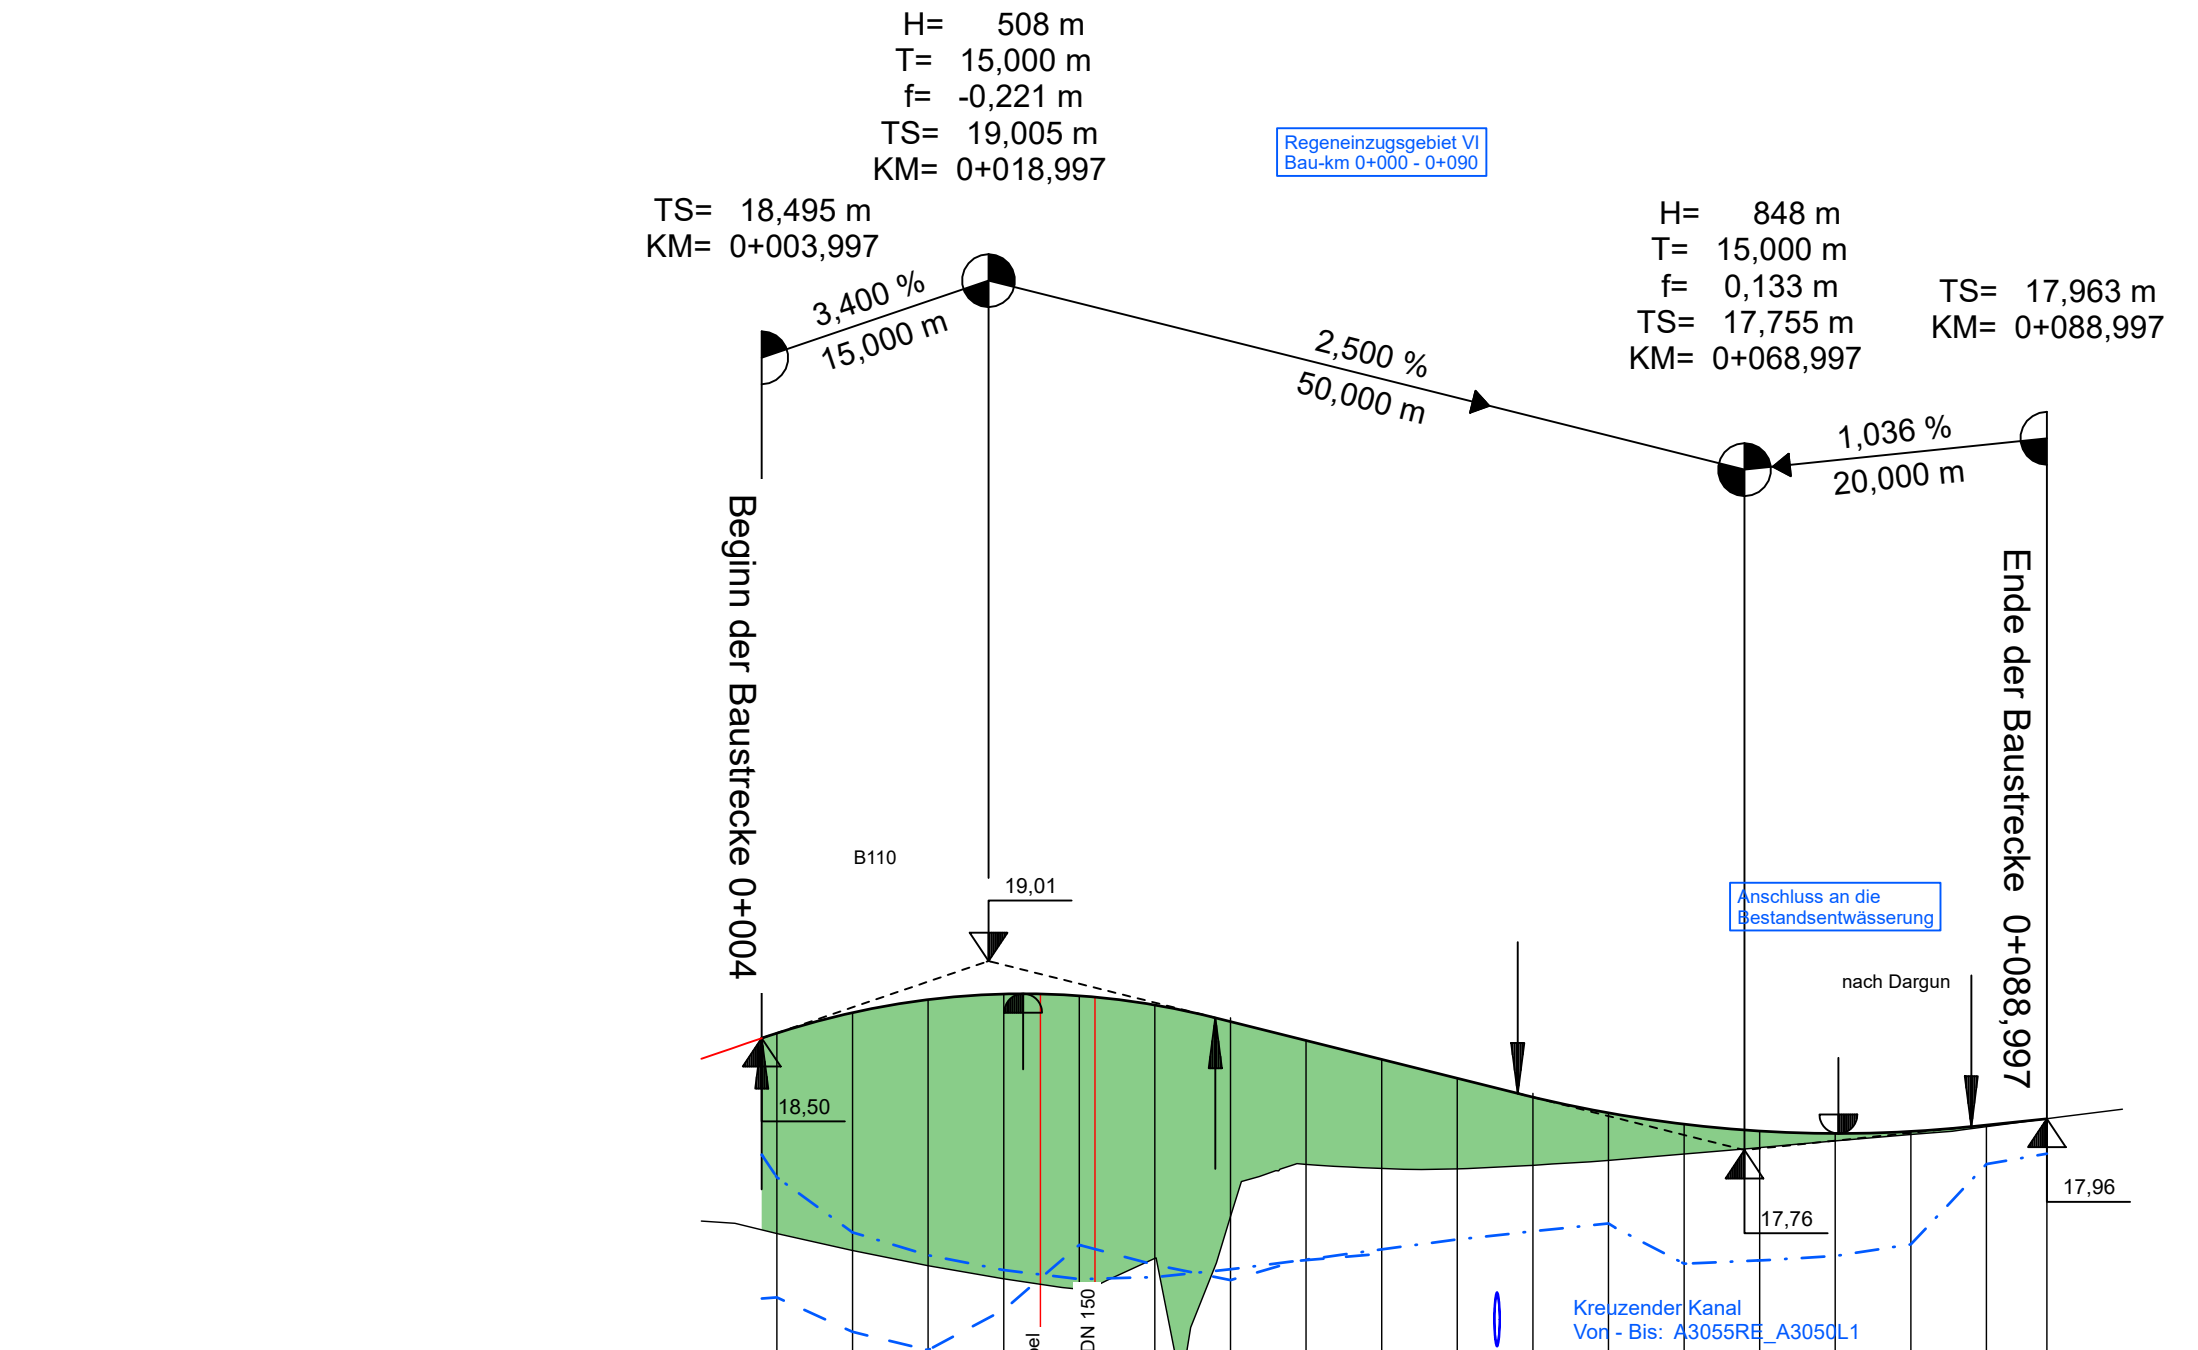

M = 1:500/50  
m NHN 15,000

|                   |       |       |       |       |        |        |       |       |       |
|-------------------|-------|-------|-------|-------|--------|--------|-------|-------|-------|
| Gradientenhöhe    | 18,81 | 18,79 | 18,78 | 18,63 | 18,23  | 18,13  | 17,87 | 17,91 | 17,96 |
| Station Gradiente | 4,00  | 21,29 | 34,00 | 54,00 | 75,21  | 84,00  | 89,00 |       |       |
| Mulde links       | 16,78 | 16,55 | 16,43 | 16,81 | 17,101 | 17,00  | 16,92 | 17,03 | 17,07 |
| Mulde rechts      | 17,58 | 17,21 | 17,06 | 16,95 | 16,905 | 16,92  | 16,96 | 17,03 | 17,10 |
| Geländehöhe       | 17,29 | 17,23 | 17,09 | 16,99 | 16,89  | 16,854 | 17,04 | 16,99 | 17,66 |
| Station Gelände   | 0,00  | 10,00 | 15,00 | 20,00 | 25,00  | 30,00  | 35,00 | 40,00 | 45,00 |

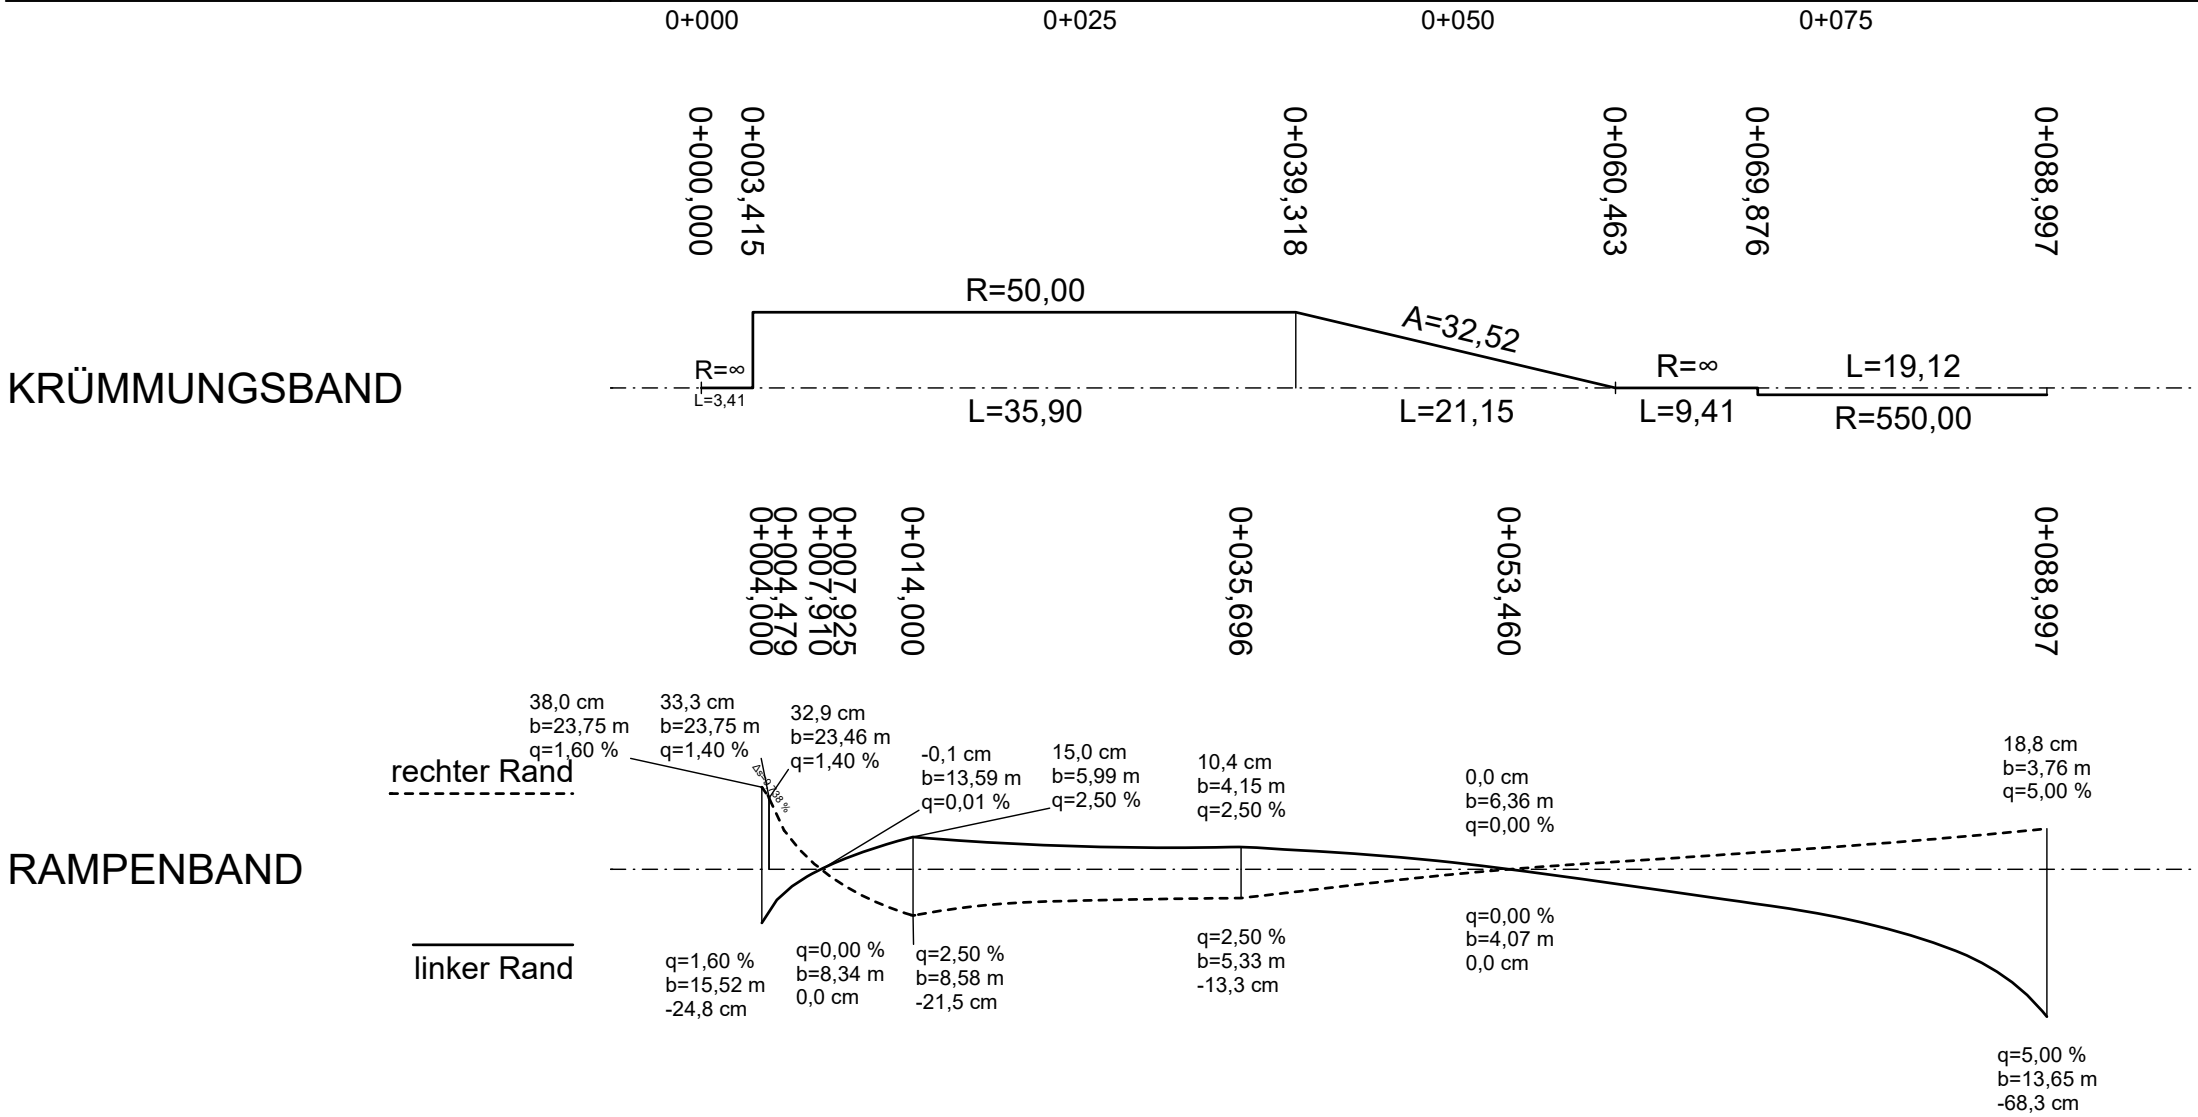

ZEICHENERKLÄRUNG:

Damm (Auftrag)

Einschnitt (Abtrag)

Tangentenschnittpunkt mit Neigungsanzeiger

Gradientenhochpunkt

Gradiententiefpunkt

Sohlhöhe Mulde/Graben links

Sohlhöhe Mulde/Graben rechts

Entwässerungsschacht


Straßeneinmündung

Abbruch; Rückbau

Grundwasserstand

Landschaftswall links; H=2m üGrad

Landschaftswall rechts; H=2m üGrad

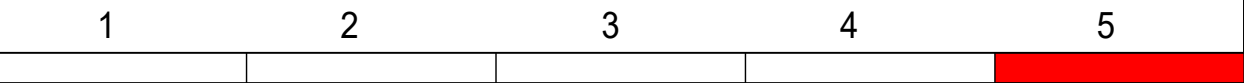

Lagesystem: ETRS89 Höhengsystem: DHHN 92

**INROS LACKNER SE**  
Rosa-Luxemburg-Straße 16  
18055 Rostock  
Tel. (0381)4567-80 Fax (0381)4567-844

Datum 11/2020 Zeichen gez. Kusserow

gezeichnet 11/2020 gez. Mundt

geprüft: gez. Lüttmann

Proj.-Nr.: 2018-0554-1

**Straßenbauamt Schwerin**  
Pampower Straße 68  
19061 Schwerin

Datum Zeichen

bearbeitet

|     |                  |       |         |
|-----|------------------|-------|---------|
| Nr. | Art der Änderung | Datum | Zeichen |
|-----|------------------|-------|---------|

# FESTSTELLUNGSENTWURF

Straßenbauverwaltung Land Mecklenburg Vorpommern Straßenbauamt Schwerin

Unterlage / Blatt-Nr.: 6.6/ 1  
Höhenplan Achse 300  
Anbindung Dargun Ost

Straße/ Abschn.-Nr./ Station: B110 / Abs.180 / Km 0,05 bis Abs.200 / Km1,1

PROJIS-Nr.: Maßstab: 1:500/50

B110; Ortsumgehung Dargun

aufgestellt:

(51,0 cm x 44,7 cm = 0,228 m²)  
2018-0554-1 / 3-HP-300.plt / 10.12.20