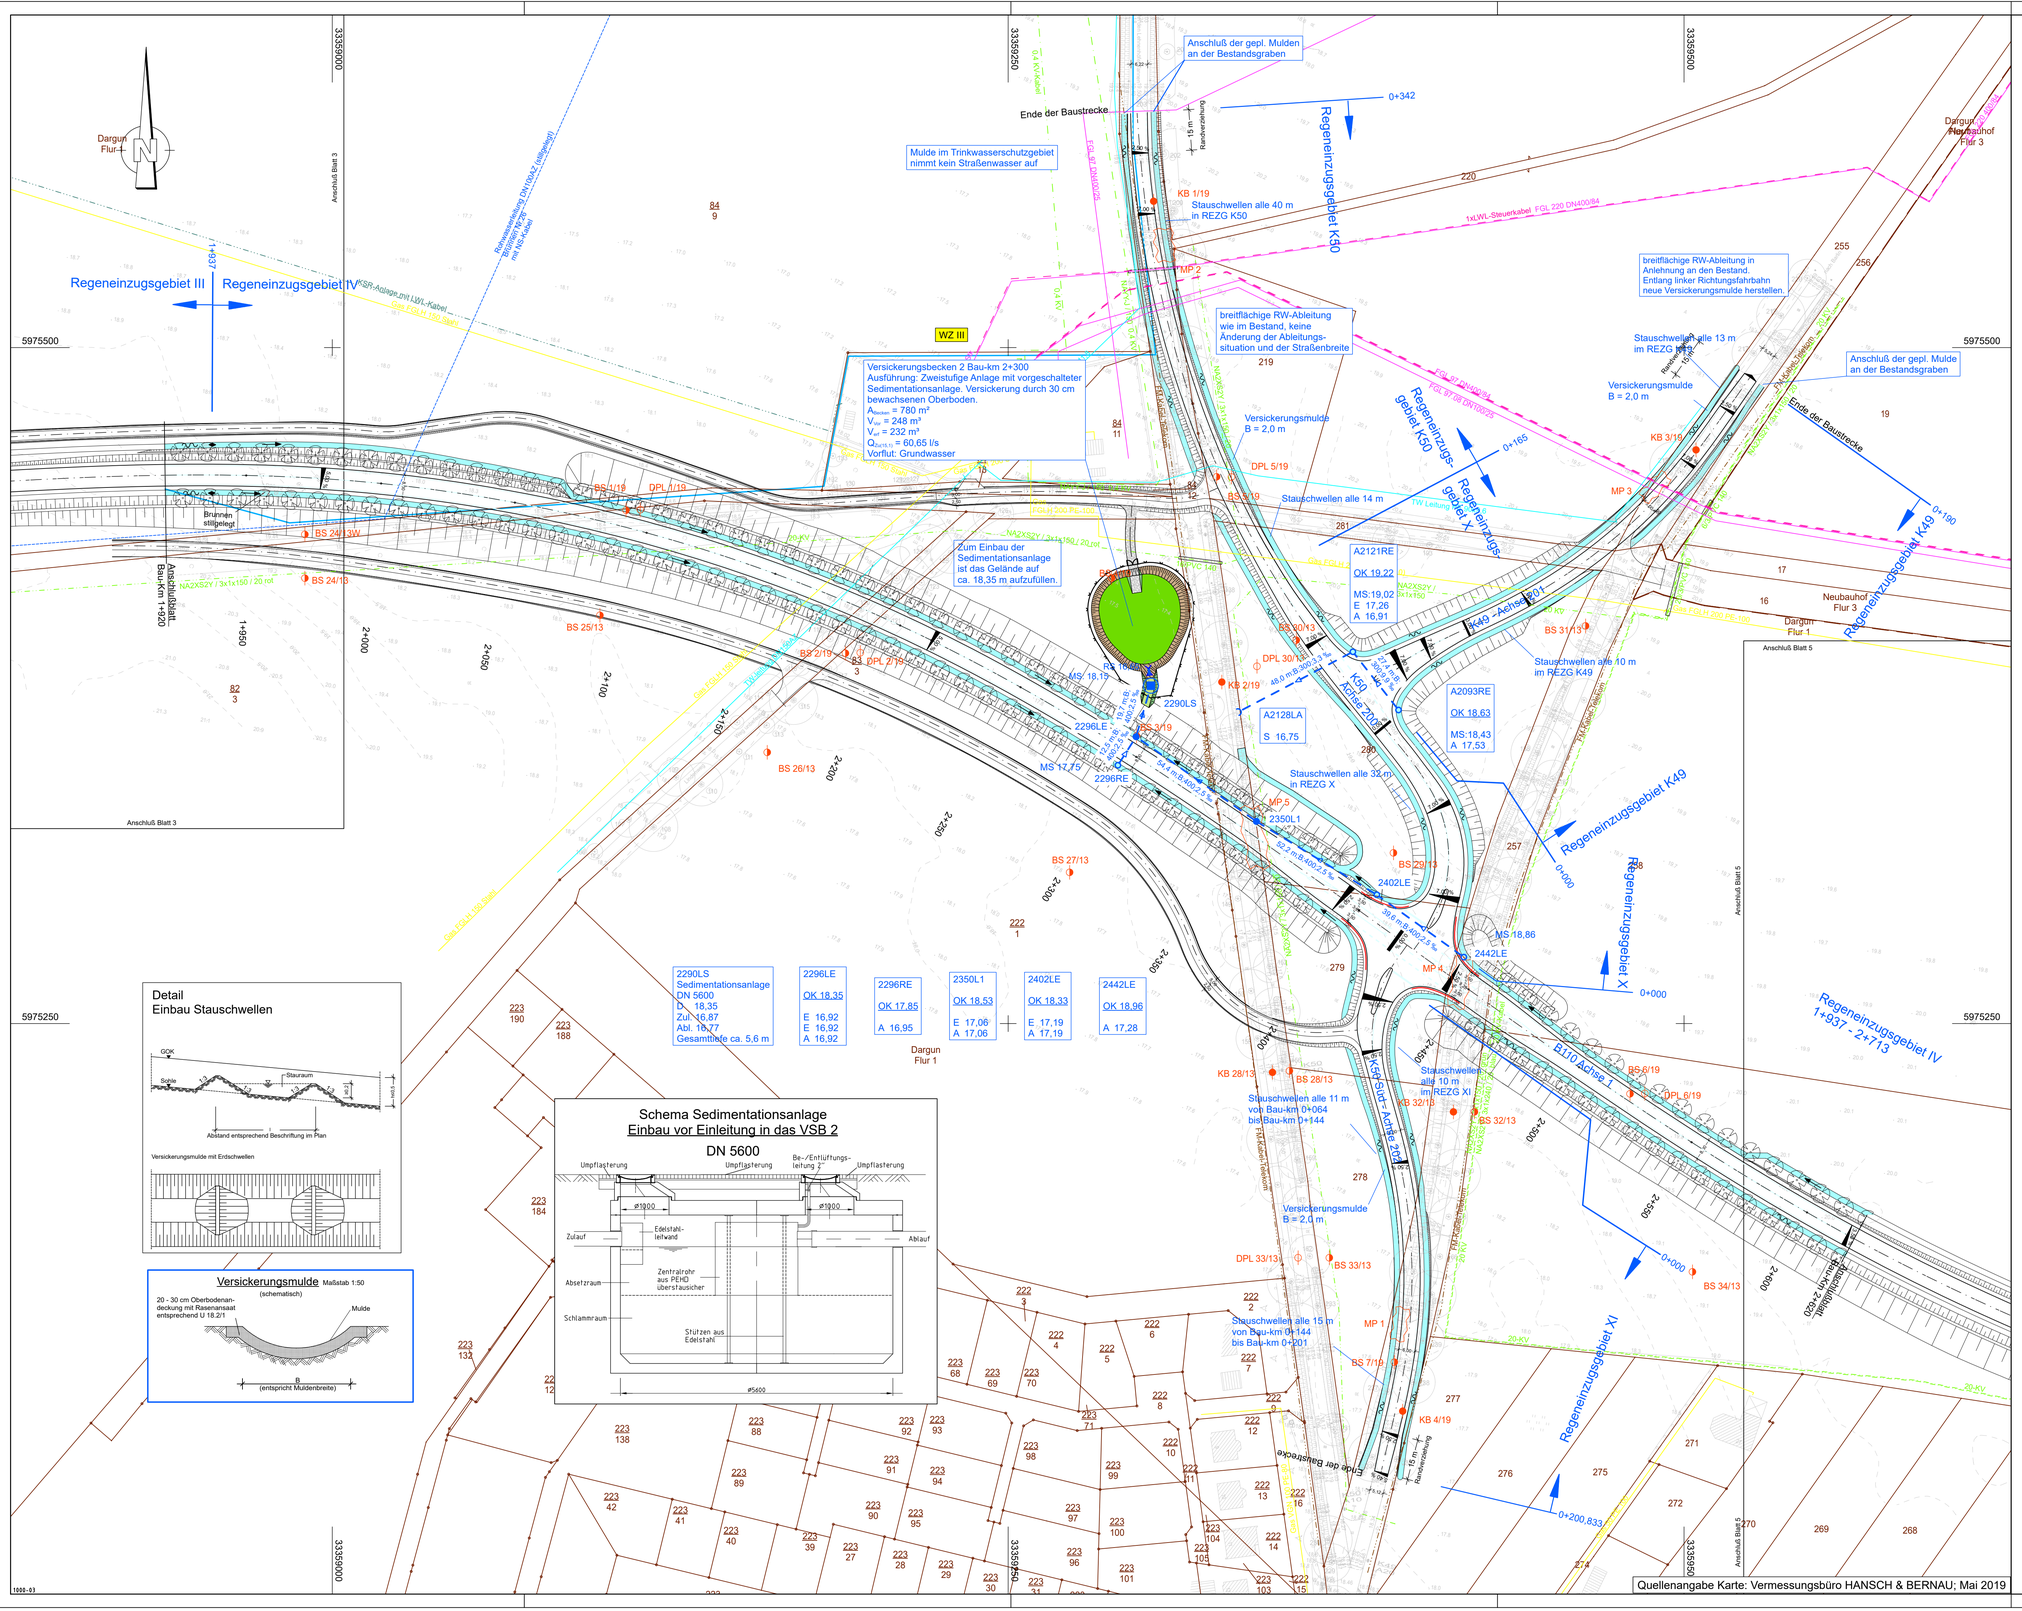

Entwässerung

vorhanden / geplant

- DN 300 — Regenwasserleitung DN 300 mit Angabe von Fließrichtung, Länge und Gefälle (50,0 m B DN 300 1,5%)
- Kontrollschacht Drain mit Drainageleitung
- Straßenablauf mit Anschlussleitung
- Regelschacht
- Einlaufschacht
- Sedimentationsanlage

Schächte ohne Angabe DN sind DN 1000 B

- DN 500 — Rohrdurchlass mit Böschungsstück
- L 2,00 x B 1,50 — Rechteckdurchlass mit Endbauwerk
- Entwässerungsgraben mit Fließrichtung / Versickerungsgraben
- Mulde mit Fließrichtung/ Versickerungsmulde
- Kernbohrung (KB 1/13)
- Rammsondierung (DPL 20/13)
- Bohrsondierung (BS 20/13)
- Katastergrenzen
- geplante Baumpflanzungen
- W I/II — Wasserschutzzone I / II
- W III — Wasserschutzzone III

Bestand Versorgungsleitungen:

- Trinkwasserleitung / Stadt Dargun
- Rohwasserleitung / Stadt Dargun
- Gasleitung / E.DIS Netz GmbH
- E-Leitung 20 kV / E.DIS Netz GmbH
- E-Leitung 0,4 kV / E.DIS Netz GmbH
- E-Freileitung 110 kV / E.DIS Netz GmbH
- Fernmeldekabel / E.DIS Netz GmbH
- Gasleitung / ONTRAS Gastransport GmbH
- LWL-Steuerkabel / ONTRAS
- Fernmeldekabel / Telekom
- KSR- Anlage mit Lichtwellenleiterkabeln / GasLINE GmbH&Co. KG.
- Schutzrohr

A3 055 R E
- Schachtnummer
- Typ: E : Einlaufschacht; A : Auslaufschacht; S : Sedimentationsschacht; 1....9 : Nummerierung ab Achse
- Richtungsfahrbahn
- Station
- Anschlussstelle

Detail Einbau Stauschwellen

Versickerungsmulde Maßstab 1:50 (schematisch)

Schema Sedimentationsanlage Einbau vor Einleitung in das VSB 2

DN 5600

2290LS Sedimentationsanlage DN 5600	2296LE	2296RE	2350L1	2402LE	2442LE
D 18,35	OK 18,35	OK 17,85	OK 18,53	OK 18,33	OK 18,96
Zul. 16,87			E 17,06	E 17,19	A 17,28
Abl. 16,77	E 16,92	A 16,95	A 17,06	A 17,19	
Gesamttiefe ca. 5,6 m	E 16,92				
	A 16,92				

Lagesystem: ETRS89 — Höhensystem: DHHN 92

INROS LACKNER SE
Rosa-Luxemburg-Straße 16
18055 Rostock
Tel. (0381)4567-80 Fax (0381)4567-844

	Datum	Zeichen
bearbeitet	11/2020	gez. Thesenwitz
gezeichnet	11/2020	gez. Temmen
geprüft:	gez. Papay	
Proj.-Nr.:	2018-0554-1	

Straßenbauamt Schwerin
Pampower Straße 68
19061 Schwerin

	Datum	Zeichen
bearbeitet		

Nr.	Art der Änderung	Datum	Zeichen

FESTSTELLUNGSENTWURF

Straßenbauverwaltung
Land Mecklenburg Vorpommern
Straßenbauamt Schwerin

Straße/ Abschn.-Nr./ Station: B110 / Abs.180 / Km 0,05 bis Abs.200 / Km1,1

PROJIS-Nr:

Unterlage / Blatt-Nr.: 8 / 4
Lageplan 4
Entwässerungsmaßnahmen

Maßstab: 1:1000

B110; Ortsumgehung Dargun

aufgestellt:

1000-03

2018-0554-1 1-3-KA4a1-1000.pdf / 10.12.20