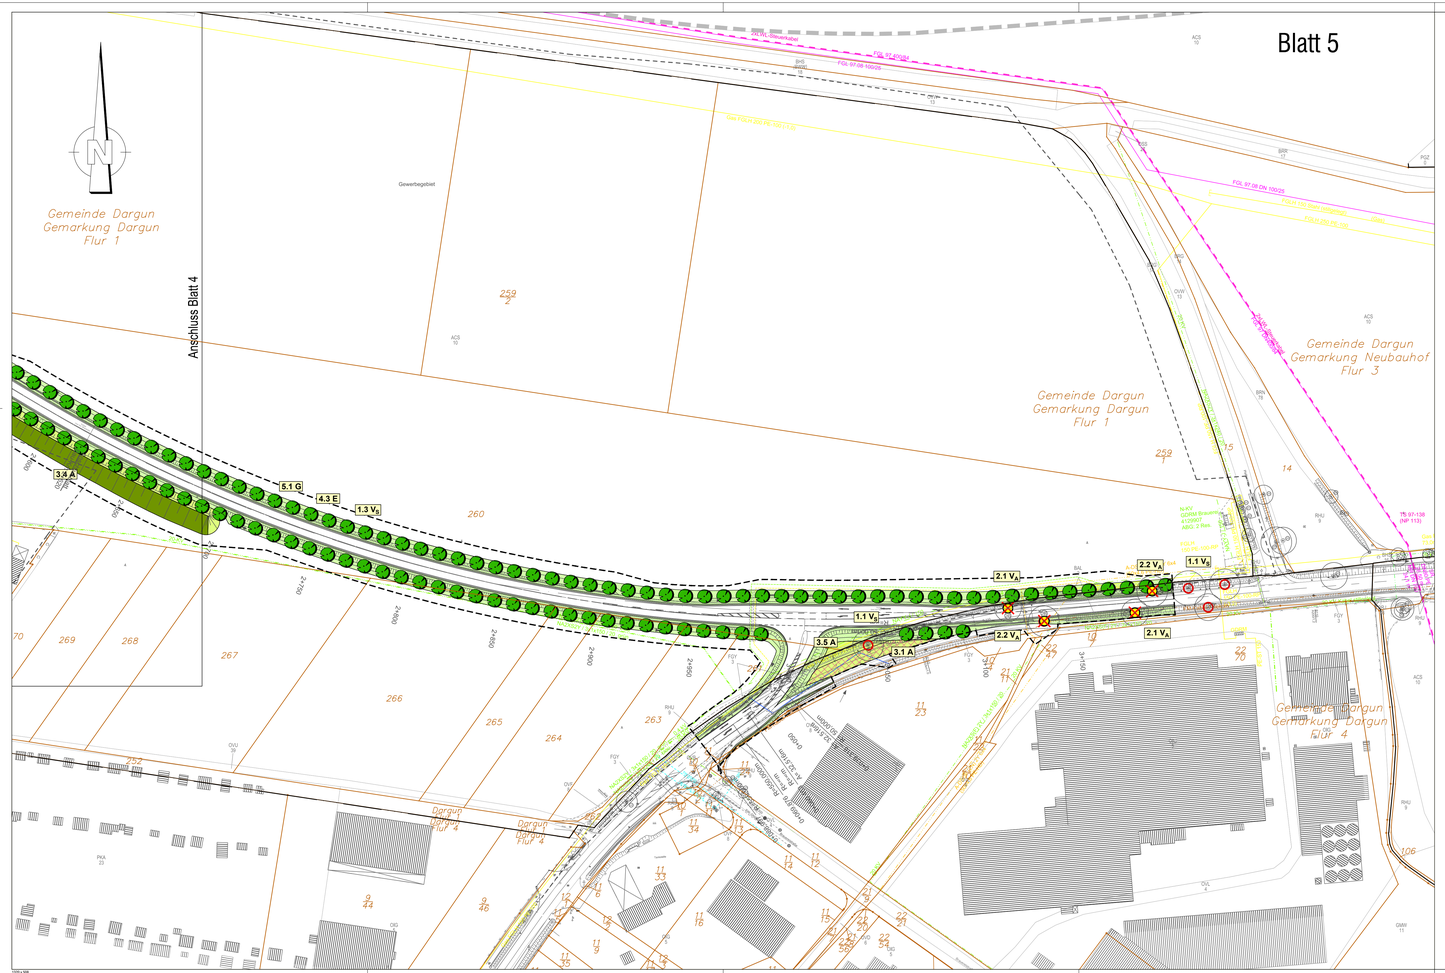

Legende

Gestaltungsmaßnahmen

- Ansaat von Landschaftsrasen

Ausgleichs- und Ersatzmaßnahmen

- Entsiegelung (außerhalb künftiger Straßenkörper)
- Gehölzpflanzungen auf Landschaftswällen (dichte geschlossene Bepflanzung)
- Anlage von Wiesenflächen
- Anlage einer parkartigen Grünfläche
- Neuanlage von Feldhecken
- Pflanzung von Bäumen
- Bereich für Habitatverbesserungen für die Zauneidechse
- Aufstellen von Greifvogel-Sitzwarten
- Entwicklung von Ersatzhabitaten für Vogelarten des Offen- und Halboffenlandes

Vermeidungsmaßnahmen

- Baumschutzmaßnahmen während der Bauphase
- Aufstellung von Biotopschutzzäunen während der Bauphase
- Aufstellen von temporären Reptilienschutzzäunen

Maßnahmennummer und Beschreibung

Schutzmaßnahmen

1.1 V_B	Durchführung von Baumschutzmaßnahmen
1.2 V_B	Aufstellen von Biotopschutzzäunen
1.3 V_B	Bodenschutzmaßnahmen, Vorbereitung und Rückbau des Baufeldes
1.4 V_B	Maßnahmen zum Schutz der Oberflächen- und Grundwasserkörper nach WRRL

Artenschutzrechtliche Vermeidungsmaßnahmen

2.1 V_A	Zeitliche Beschränkung der Baufeldfreimachung zum Schutz von Brutvögeln
2.2 V_A	Artenschutzkontrolle der Bäume vor Baumfällung
2.3 V_A	Aufstellen v. temp. Reptilienschutzzäunen und Abfangen/Umsetzen v. Zauneidechsen
2.4 V_A	Aufstellen von Sitzwarten für Greifvögel

Gestaltungsmaßnahmen

5.1 G	Ansaat von Landschaftsrasen
5.2 G	Freistellen eines Naturdenkmals

Ausgleichsmaßnahmen

3.1 A	Entsiegelung (außerhalb künftiger Straßenkörper)
3.2 A	Pflanzung von Bäumen
3.3 A	Pflanzung von Feldhecken
3.4 A	Gehölzpflanzungen auf Landschaftswällen
3.5 A	Anlage von Wiesenflächen
3.6 A	Anlage einer parkartigen Grünfläche
3.7 A_{CEF}	Entwicklung von Ersatzhabitaten für Vogelarten des Offen- und Halboffenlandes
3.8 A_{CEF}	Verbesserung der Habitatbedingungen für die Zauneidechse

Ersatzmaßnahmen

4.3 E	Pflanzung von Alleebäumen an der Trasse der B 110 Ortsumgehung Dargun

Maßnahmenkennung

1.1 V
- 1 — Maßnahmentyp
- 1 — Maßnahmennummer

Erläuterung Maßnahmentyp

V	Vermeidungsmaßnahme
G	Gestaltungsmaßnahme
A	Ausgleichsmaßnahme
E	Ersatzmaßnahme

Technische Planung

- Straßenplanung
- Baumfällung
- Baufeld

Bestand Biotope

Wälder (W)

WNR	Erlen- (und Birken-) Bruch nasser, eutropher Standorte
WFR	Erlen- (und Birken-) Bruch feuchter, eutropher Standorte
WKZ	Sonstiger Kiefernwald trockener bis frischer Standorte
WVT	Vorwald aus heimischen Baumarten trockener Standorte
WYP	Hybridpappelbestand
WYG	Grauerlenbestand
WYS	Sonstiger Laubholzbestand nichtheimischer Arten
WZF	Fichtenbestand

Feldgehölze, Alleen und Baumreihen (B)

BFX	Feldgehölz aus überwiegend heimischen Baumarten
BHS	Strauchhecke mit Überschirmung
BWW	Windschutzpflanzung
BAG	Geschlossene Allee
BAA	Allee
BAL	Lückige Allee
BAJ	Neuanpflanzung einer Allee
BRG	Geschlossene Baumreihe
BRR	Baumreihe
BRJ	Neuanpflanzung einer Baumreihe
BBA	Älterer Einzelbaum
BBG	Baumgruppe

Fließgewässer (F)

FBQ	Geschädigter Bach
FGN	Graben mit extensiver bzw. ohne Instandhaltung
FGB	Graben mit intensiver Instandhaltung
FGY	Graben, trockengefallen oder zeitweilig wasserführend, intensive Instandhaltung

Stehende Gewässer (S)

SYW	Wasserspeicher

Waldfreie Biotope der Ufer sowie der eutrophen Moore und Sümpfe (V)

VRL	Schilf-Landröhricht
VRT	Rohrkolbenröhricht
VHF	Hochstaudenflur feuchter Moor- und Sumpfstandorte

Trocken- und Magerrasen, Zwergstrauchheiden (T)

TPS	Pionier-Sandflur saurer Standorte

Grünland und Grünlandbrachen (G)

GFR	Nasswiese eutropher Moor- und Sumpfstandorte
GMF	Frischwiese
GMW	Frischweide
GIO	Intensivgrünland auf Moorstandorten
GIM	Intensivgrünland auf Mineralstandorten

Gesteins-, Abgrabungs- und Aufschüttungsbiotope (X)

XGL	Lesesteinhaufen
XAK	Sand- bzw. Kiesgrube

Staudensäume, Ruderalfluren und Trittrasen (R)

RHG	Ruderale Staudenflur frischer bis trockener Mineralstandorte

Acker- und Erwerbsgartenbaubiotope (A)

ACS	Sandacker

Grünanlagen der Siedlungsbereiche (P)

PXX	Siedlungsgehölz aus heimischen Baumarten
PPJ	Jüngere Parkanlage
PFR	Strukturreicher Friedhof mit altem Baumbestand
PKA	Strukturarme Kleingartenanlage
PGZ	Ziergarten
PZS	Sonstige Sport- und Freizeitanlage
PSA	Sonstige Grünanlage ohne Altbäume

Biotopkomplexe der Siedlungs-, Verkehrs- und Industrieflächen (O)

OEL	Lockeres Einzelhausgebiet
OER	Verdichtetes Einzel- und Reihenhausgebiet
OVD	Pfad, Rad- und Fußweg
OVF	Versiegelter Rad- und Fußweg
OVU	Wirtschaftsweg, nicht- oder teilversiegelt
OVW	Wirtschaftsweg, versiegelt
OVL	Straße
OVB	Bundesstraße
OKG	Gewerbegebiet
OWP	Pumpwerk
OSX	Sonstige Deponie
OSS	Sonstige Ver- und Entsorgungsanlage

Grenze der Biotoptypenkartierung — Abgrenzung Biotope

Versorgungseinrichtungen

vorhanden

Strom NS 0,4 kV (E.DIS AG)	Gasleitung mit Steuerkabel (ONTRAS)
Strom MS 20 kV (E.DIS AG)	KSR-Anlage mit LWL-Kabel (Gasline)
Strom 110 kV-Freileitung (E.DIS AG)	Trinkwasserleitung (Stadt Dargun)
Gasleitung (E.DIS AG)	Rohwasserleitung mit NS-Kabel (Stadt Dargun)
Fernmeldekabel (E.DIS AG)	Schmutzwasserleitung (Stadt Dargun)
Fernmeldekabel (Deutsche Telekom AG)	Regenwasserleitung (Stadt Dargun)

M 1:1.000

0 5 10 20 30 40 50 100 150 Meter

UmweltPlan GmbH Stralsund
Hauptsitz: Tribseer Damm 2 18437 Stralsund Tel.: +49 3831 6168-0 Fax: 49
Niederlassung: Muskewitzstraße 38 18059 Rostock Tel.: +49 381 6171-00
Außenstelle: Sternhäuser Str. 47 17489 Greifswald Tel.: +49 3834 5371-20
info@umweltplan.de www.umweltplan.de

Datei-Pfad: P:\29202-00\Acad		
	Datum	Zeichen
Bearb.:	11/2020	Wissel
Gez.:	11/2020	Spreer
Gepr.:	11/2020	Ahlmeyer

INROS LACKNER SE
Rostock-Lichtenhagen-Straße 16
18055 Rostock
Tel. (0381)4567-40 Fax (0381)4567-844

	Datum	Zeichen
bearbeitet	11/2020	gez. Kusserow
gezeichnet	11/2020	
geprüft:		
Proj.-Nr.:		

Straßenbauamt Schwerin
Pampower Straße 68
19061 Schwerin

	Datum	Zeichen
bearbeitet		

Nr.	Art der Änderung	Datum	Zeichen

FESTSTELLUNGSENTWURF

Straßenbauverwaltung
Land Mecklenburg Vorpommern
Straßenbauamt Schwerin

Straße/ Abschn.-Nr./ Station: B110 / Abs.180 / Km 0,05 bis Abs.200 / Km1,1

PROJIS-Nr:

Unterlage / Blatt-Nr.: 9.2/ 5
Maßnahmenplan

Maßstab: 1:1.000

B110; Ortsumgehung Dargun

aufgestellt: