Straßenquerschnitt

Anbindung Dargun Ost (Landesstraße L20)

Bestandsquerschnitt Anbindung der ehemaligen B110 Abs. 200 (Ost)

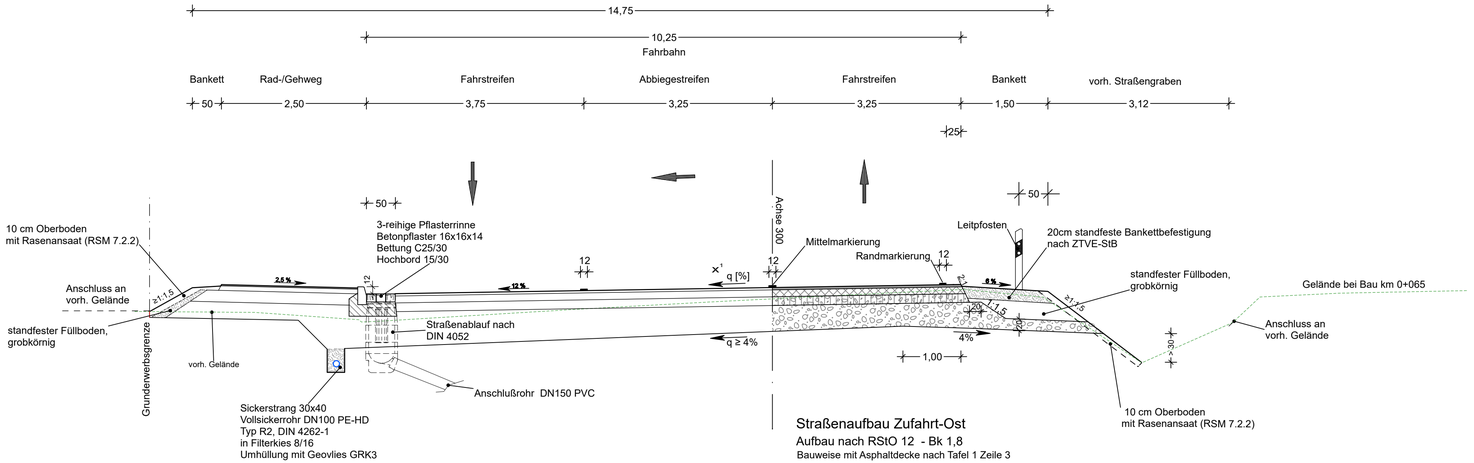

Straßenaufbau Zufahrt-Ost

Aufbau nach RStO 12 - Bk 1,8

Bauweise mit Asphaltdecke nach Tafel 1 Zeile 3

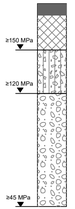

4 cm Asphaltdeckschicht	ZTV Asphalt-StB
12 cm Asphalttragschicht	ZTV Asphalt-StB
15 cm Schottertragschicht	ZTV SoB-StB
39 cm Frostschutzschicht	ZTV SoB-StB
70 cm Gesamtdicke	

Aufbau Rad-/Gehweg Asphalt

RSTO 12 (Tafel 6, Zeile 2)

2 cm Asphaltdeckschicht	ZTV Asphalt-StB
8 cm Asphalttragschicht	ZTV Asphalt-StB
20 cm Kiestragschicht	ZTV SoB-StB
30 cm frostsicherer Oberbau	Untergrund/Unterbau entspr. ZTVE-StB

Lagesystem: ETRS89

Höhensystem: DHHN 92

INROS LACKNER SE
Rosa-Luxemburg-Straße 16
18055 Rostock
Tel. (0381)4567-80 Fax (0381)4567-844

	Datum	Zeichen
bearbeitet	11/2020	gez. Kusserow
gezeichnet	11/2020	gez. Mundt
geprüft:	Völkel	
Proj.-Nr.:	2018-0554-F	

Straßenbauamt Schwerin
Pampower Straße 68
19061 Schwerin

	Datum	Zeichen
bearbeitet		

Nr.	Art der Änderung	Datum	Zeichen

FESTSTELLUNGSENTWURF

Straßenbauverwaltung
Land Mecklenburg Vorpommern
Straßenbauamt Schwerin

Unterlage / Blatt-Nr.: 14.1.5 / 1
Straßenquerschnitt
Anbindung Dargun Ost

Straße/ Abschn.-Nr./ Station: B110 / Abs.180 / Km 0,05 bis Abs.200 / Km1,1

PROJIS-Nr:

Maßstab: 1:50

B110; Ortsumgehung Dargun

aufgestellt:

RIB iPlan V 7.5 / m = 1/250 in m

2018-0554-F - F-SSS-Strasse-Querschnitt PLT 14.1.5.2