Wirtschaftsweg 3

Asphaltoberbau

Dammlage

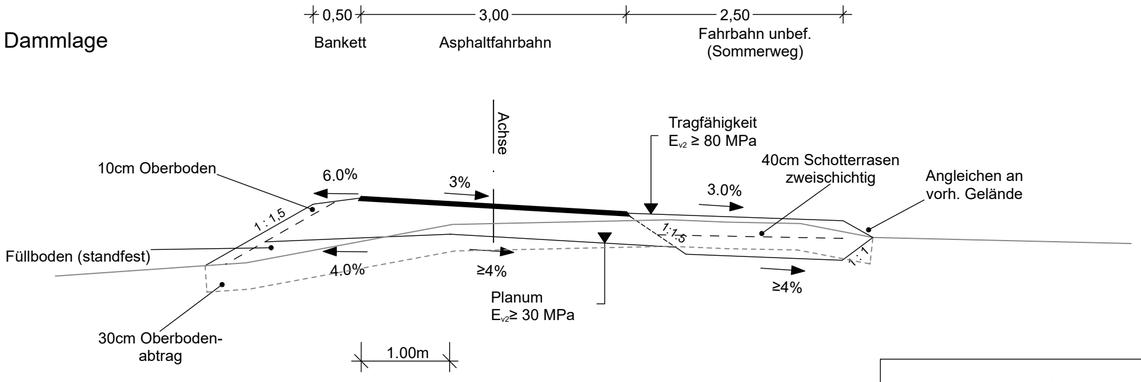

Wirtschaftswege 1 und 2

Oberbau ohne Bindemittel

Einschnitt-/Anschnitt

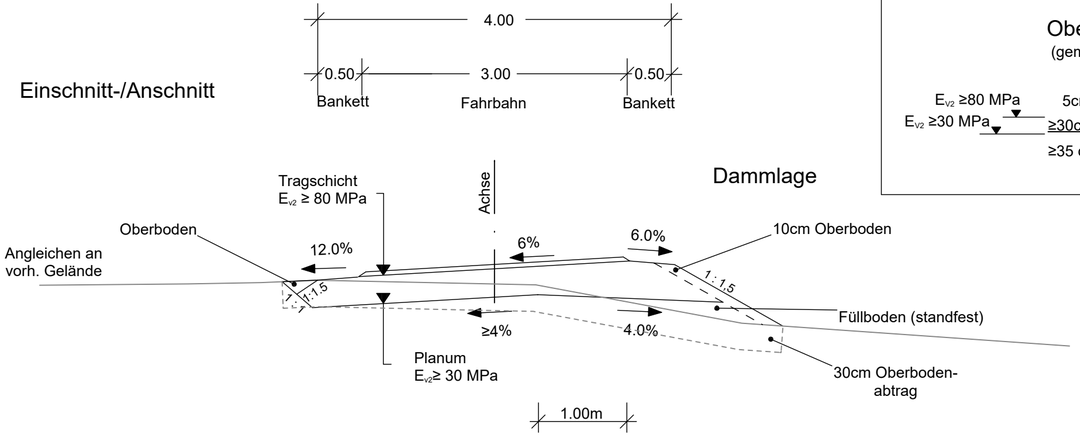

Asphaltoberbau

(gem. DWA-A904 Bild 8.3a, Zeile 3, Spalte4, "Beanspruchung mittel")

E_{v2} ≥80 MPa	7cm Asphalttragdeckschicht	gem. ZTV Asphalt- StB
E_{v2} ≥30 MPa	≥30cm Schottertragschicht	gem. ZTV SoB -StB
	≥37 cm Mindestdicke	Untergrund/Unterbau entspr. ZTVE-StB

Oberbau , ohne Bindemittel

(gem. DWA-A904 Bild 8.3a, Zeile 2, Spalte4, "Beanspruchung mittel")

E_{v2} ≥80 MPa	5cm Deckschicht	gem. ZTV-LW
E_{v2} ≥30 MPa	≥30cm Schottertragschicht	gem. ZTV SoB -StB
	≥35 cm Gesamtdicke	Untergrund/Unterbau entspr. ZTVE-StB

Lagesystem: ETRS89

Höhensystem: DHHN 92

INROS LACKNER SE
Rosa-Luxemburg-Straße 16
18055 Rostock
Tel. (0381)4567-80 Fax (0381)4567-844

	Datum	Zeichen
bearbeitet	11/2020	gez. Kusserow
gezeichnet	11/2020	gez. Mundt
geprüft:	Völkel	
Proj.-Nr.:	2018-0554-F	

Straßenbauamt Schwerin
Pampower Straße 68
19061 Schwerin

	Datum	Zeichen
bearbeitet		

Nr.	Art der Änderung	Datum	Zeichen

FESTSTELLUNGSENTWURF

Straßenbauverwaltung
Land Mecklenburg Vorpommern
Straßenbauamt Schwerin

Straße/ Abschn.-Nr./ Station: B110 / Abs.180 / Km 0,05 bis Abs.200 / Km1,1

PROJIS-Nr:

Unterlage / Blatt-Nr.: 14.1.6 / 1
Straßenquerschnitt
Wirtschaftswege

Maßstab: 1:50

B110; Ortsumgehung Dargun

aufgestellt:

(58,0 cm x 29,7 cm = 0,173 m²)

2018-0554-F /3-SQ-Straßenquerschnitt.PLT / 16.04.21