
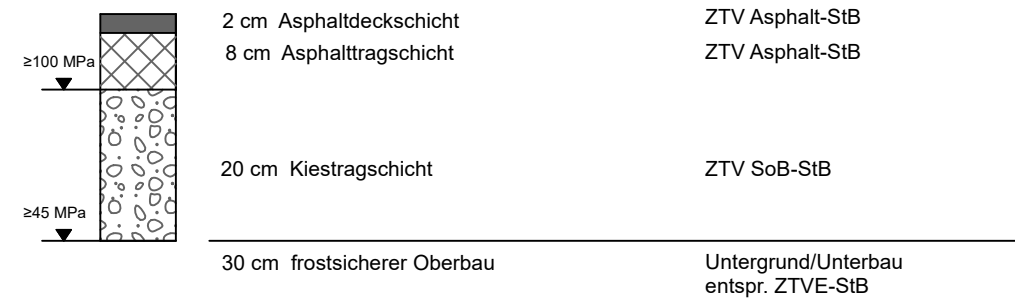


Radweg an der B110 Bau Km 3+000

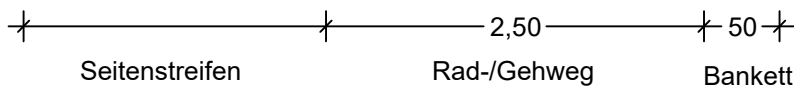

Höhensystem: DHHN 92

	INROS LACKNER SE Rosa-Luxemburg-Straße 16 18055 Rostock Tel. (0381)4567-80 Fax (0381)4567-844	Datum		Zeichen
		bearbeitet	11/2020	gez. Kusserow
		gezeichnet	11/2020	gez. Mundt
		geprüft: _____ Völkel		
		Proj.-Nr.: 2018-0554-F		

 Straßenbauamt Schwerin Pampower Straße 68 19061 Schwerin		Datum	Zeichen
	bearbeitet		

Nr.	Art der Änderung	Datum	Zeichen

2018-0554-F / 3-SQ-Straßenquerschnitt.PLT / 14.04.21
(58,0 cm x 29,7 cm = 0,173 m²)

Straßenbauverwaltung Land Mecklenburg Vorpommern Straßenbauamt Schwerin	Unterlage / Blatt-Nr.: 14.1.7 / 1 Straßenquerschnitt Radweg
Straße/ Abschn.-Nr./ Station: B110 / Abs.180 / Km 0,05 bis Abs.200 / Km1,1	
PROJIS-Nr:	Maßstab: 1:50

B110; Ortsumgehung Dargun

2018_0554-F / 3.SQ-Straßenquerschnitt Pl.T / 14.04.21	aufgestellt:	