




M = 1:100
m NHN 11,00

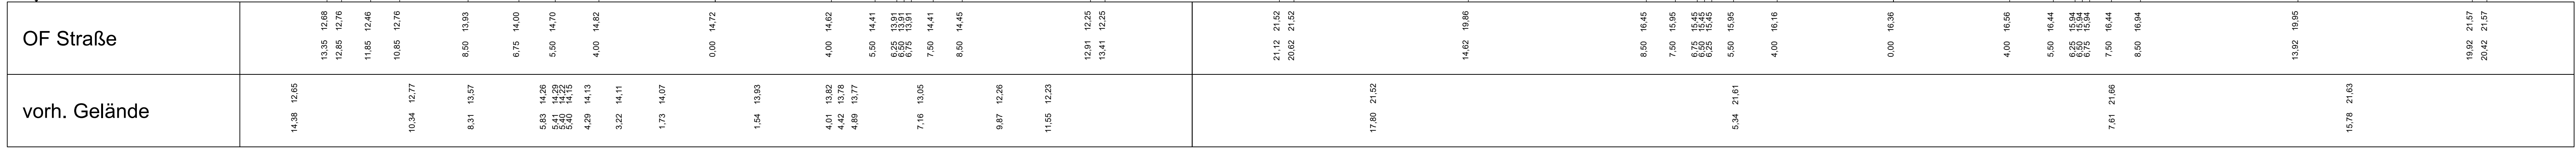


M = 1:100
m NHN 15,00

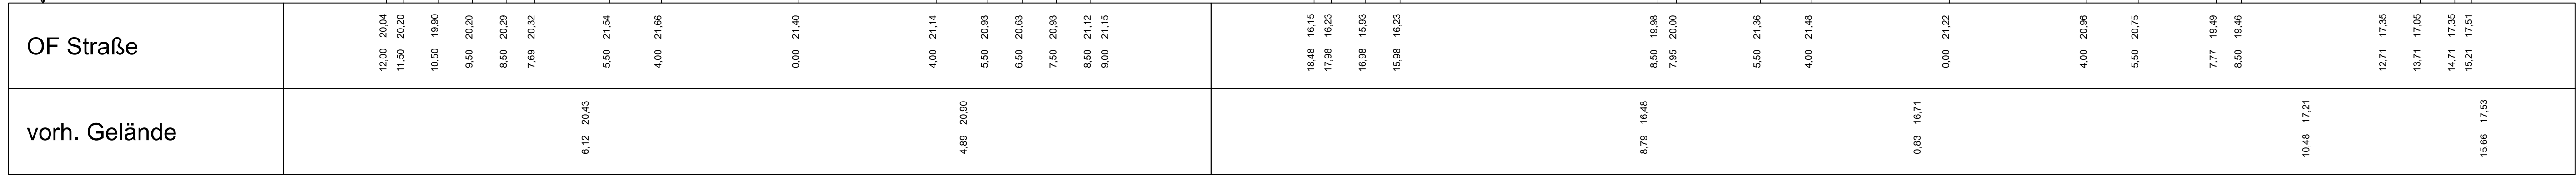

M = 1:100
m NHN 16,00

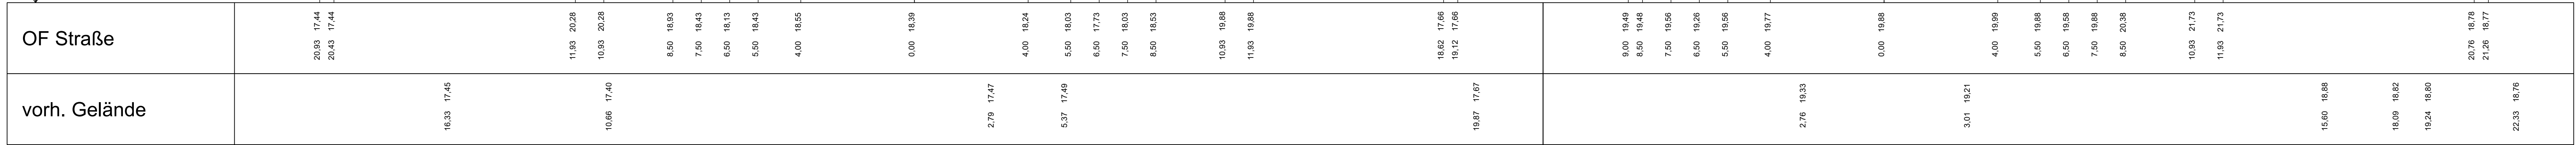

M = 1:100
m NHN 13,00

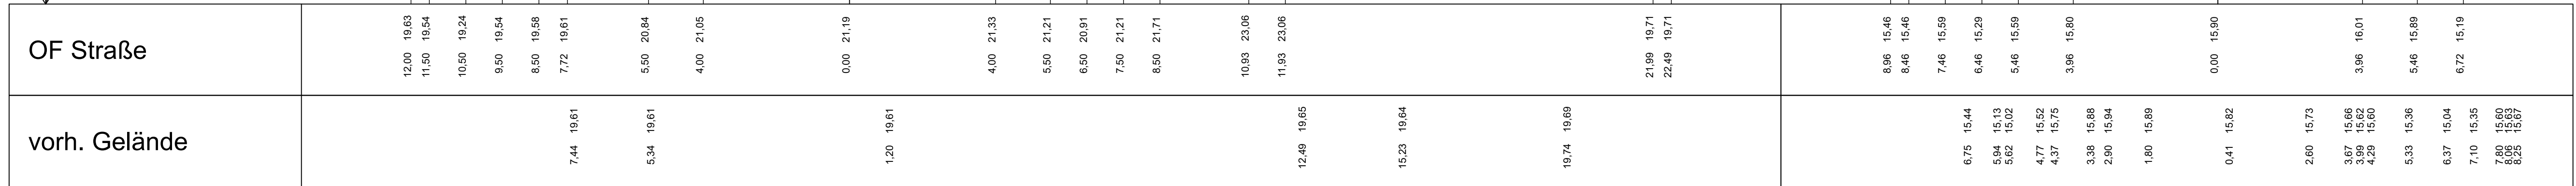

Lagesystem: ETRS89

Höhenystem: DHNN 92

 INROS LACKNER SE Rosa-Luxemburg-Straße 16 18055 Rostock Tel. (0381)4567-80 Fax (0381)4567-844		Datum	Zeichen
	bearbeitet	11/2020	gez. Kuserow
	gezeichnet	11/2020	gez. Mundt
	geprüft:		gez. Lötzmann
	Proj.-Nr.: 2018-0554-1		

 Straßenbauamt Schwerin Pampower Straße 68 19061 Schwerin	Datum	Zeichen
	bearbeitet	

Nr.	Art der Änderung	Datum	Zeichen

FESTSTELLUNGSENTWURF

Straßenbauverwaltung	Land Mecklenburg Vorpommern Straßenbauamt Schwerin	Unterlage / Blatt-Nr.: 16/1/1 Ausgewählte Querprofile Achse 1
Straßen/Abzahn-Nr./ Station: B110 / Abs. 180 / Km 0,05 bis Abs. 280 / Km 1,1		Maßstab: 1:100
PRQJIS-Nr.:		

B110; Ortsumgehung Dargun

aufgestellt:	

2025-05-14 11:20:00 - 01.12.21