Regeneinzugsgebiet I-A

Geltungsbereich
von Bau-km 0+000
bis Bau-km 0+147
A_u = 0,189 ha
Behandlung: Mulden-Rigolen-System/
Graben-Rigolen-System
Vorflut: Graben L110/8

Regeneinzugsgebiet I-B

Geltungsbereich
von Bau-km 0+147
bis Bau-km 0+894
A_u = 0,575 ha
Behandlung: Versickerungsmulde/
Versickerungsgraben
Vorflut: Grundwasser

Regeneinzugsgebiet II

Geltungsbereich
von Bau-km 0+894
bis Bau-km 1+330
A_u = 0,260 ha
Behandlung: Versickerungsmulde/
Versickerungsgraben
Vorflut: Grundwasser

Regeneinzugsgebiet III

Geltungsbereich
von Bau-km 1+330
bis Bau-km 1+937
A_u = 0,437 ha
Behandlung: Versickerungsbecken 1
Vorflut: Grundwasser

Regeneinzugsgebiet IV

Geltungsbereich
von Bau-km 1+937
bis Bau-km 2+713
A_u = 0,624 ha
Behandlung: Versickerungsbecken 2
Vorflut: Grundwasser

Regeneinzugsgebiet V

Geltungsbereich
von Bau-km 2+713
bis Bau-km 3+200
A_u = 0,383 ha
Behandlung: Sedimentationsschacht
Vorflut: Graben L 160-30

Regeneinzugsgebiet VI

Geltungsbereich
von Bau-km 0+000
bis Bau-km 0+090
A_u = 0,088 ha
Behandlung: Sedimentationsschacht
Vorflut: Graben L 160-30

Regeneinzugsgebiet IX

Geltungsbereich
Bestandsfläche, Änderung der
Anschlusssituation, Strecken-
abschnitt wird zurück gebaut

A_u = 0,176 ha

Regeneinzugsgebiet X

Geltungsbereich
von Bau-km 0+000
bis Bau-km 0+165
A_u = 0,136 ha
Behandlung: Versickerungsmulde
Vorflut: Grundwasser

Regeneinzugsgebiet XI

Geltungsbereich
von Bau-km 0+000
bis Bau-km 0+201
A_u = 0,112 ha
Behandlung: Versickerungsmulde
Vorflut: Grundwasser

Regeneinzugsgebiet K49

Geltungsbereich
von Bau-km 0+000
bis Bau-km 0+190
A_u = 0,113 ha
Behandlung: Versickerungsmulde
Vorflut: Grundwasser

Regeneinzugsgebiet K50

Geltungsbereich
von Bau-km 0+165
bis Bau-km 0+342
A_u = 0,097 ha
Behandlung: Versickerungsmulde
Vorflut: Grundwasser

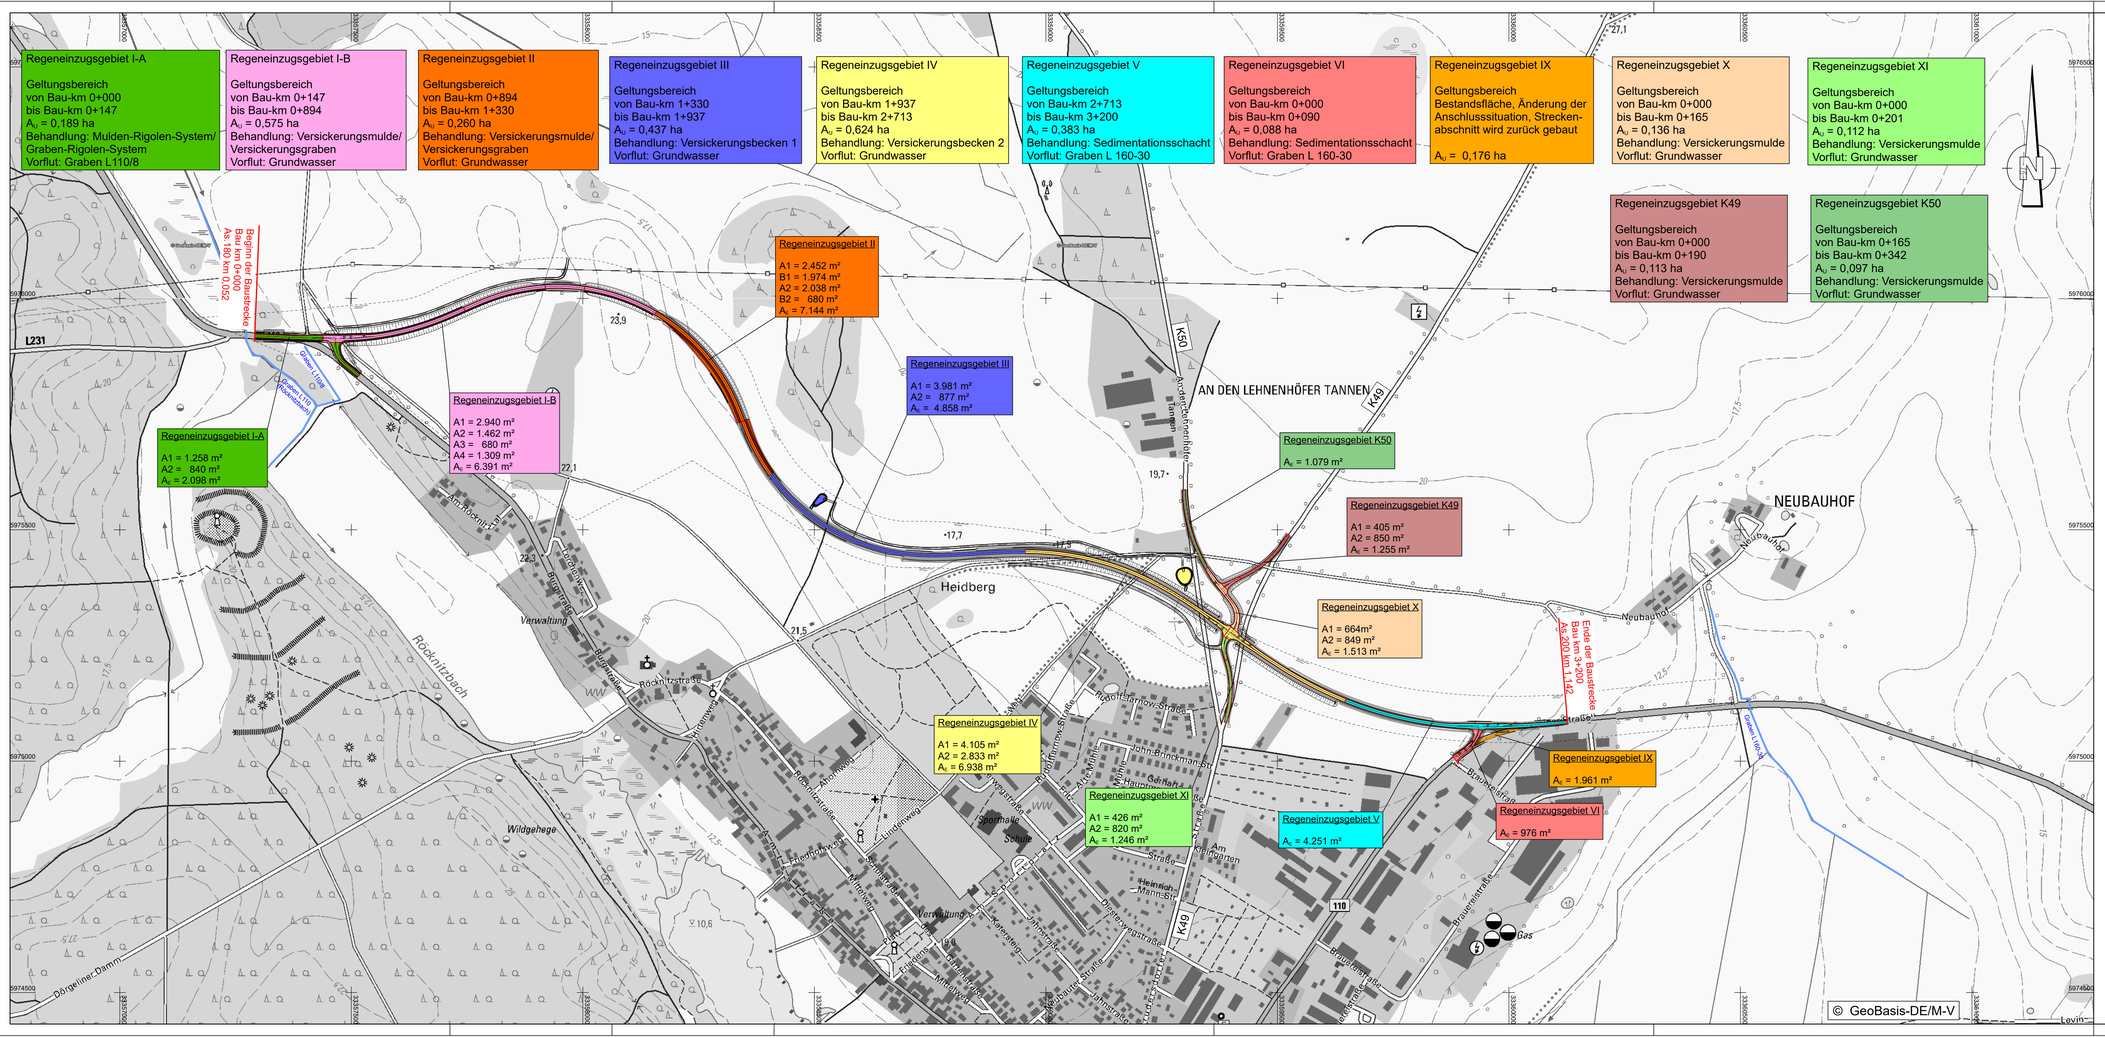

Legende

Teilflächen im Regeneinzugsgebiet
A1, A2,..... = Fahrbahn
B1, B2,..... = Böschung

Lagesystem: ETRS89 Höhensystem: DHHN 92

		Datum	Zeichen
INROS LACKNER SE Rosa-Luxemburg-Straße 16 18055 Rostock Tel. (03814)567-80 Fax (03814)567-844	bearbeitet	11/2020	gez. Theservitz
	gezeichnet	11/2020	gez. Temmen
	geprüft:	gez. Papay	
	Proj.-Nr.:	2018-0554-1	

		Datum	Zeichen
Straßenbauamt Schwerin Pampower Straße 68 19061 Schwerin	bearbeitet		

Nr.	Art der Änderung	Datum	Zeichen

FESTSTELLUNGSENTWURF

Straßenbauverwaltung
Land Mecklenburg Vorpommern
Straßenbauamt Schwerin

Straße/ Abschn.-Nr./ Station: B110 / Abs.180 / Km 0,05 bis Abs.200 / Km1,1

PROJIS-Nr:

Unterlage / Blatt-Nr.: 18.0/ 1
Übersichtsplan der
Entwässerungsmaßnahmen

Maßstab: 1:5000

B110; Ortsumgehung Dargun

aufgestellt:

DIN EN ISO 9001 : 2015 / DIN EN ISO 14001 : 2015