


Legende

- Bestand:**
- Röcknitz mit Fließrichtung
 - Gräben 2. Ordnung mit Bezeichnung
 - Stationierung
 - Durchlass/Rohrleitungen
 - vorhandener Weg
 - Baugrundsondierungen 2020
- Planung:**
- Projektgebiet
 - Abschnitte mit Stationierung
 - Neutrassierung / Auslenkung mit geplanter Sohlenlage
 - Grabenverfüllung
 - Anlage Wasserwechselzone
 - Strömungsenker / Strukturelemente (Baumstubben / Raubbaum)
- Gehölzpflanzungen:**
- Gruppe A (2 Bäume)
 - Gruppe B (4 Bäume, 6 Sträucher)
 - Gruppe C (1 Baum)
 - Gruppe D (15 Weidenstecklinge)
- Schaffung von Rohbodenflächen**
- Aussaats von Gehölzsamen**
- Planierungsflächen**
- Anpassung / Sicherung Drainage mit Ersatz**
- Rückbau**
- Schutz an Bäumen**
- Gewässerrandstreifen (5-10 m Breite)**
- Unterhaltungstrasse / Baustellenzufahrt**
- Baustelleneinrichtung**

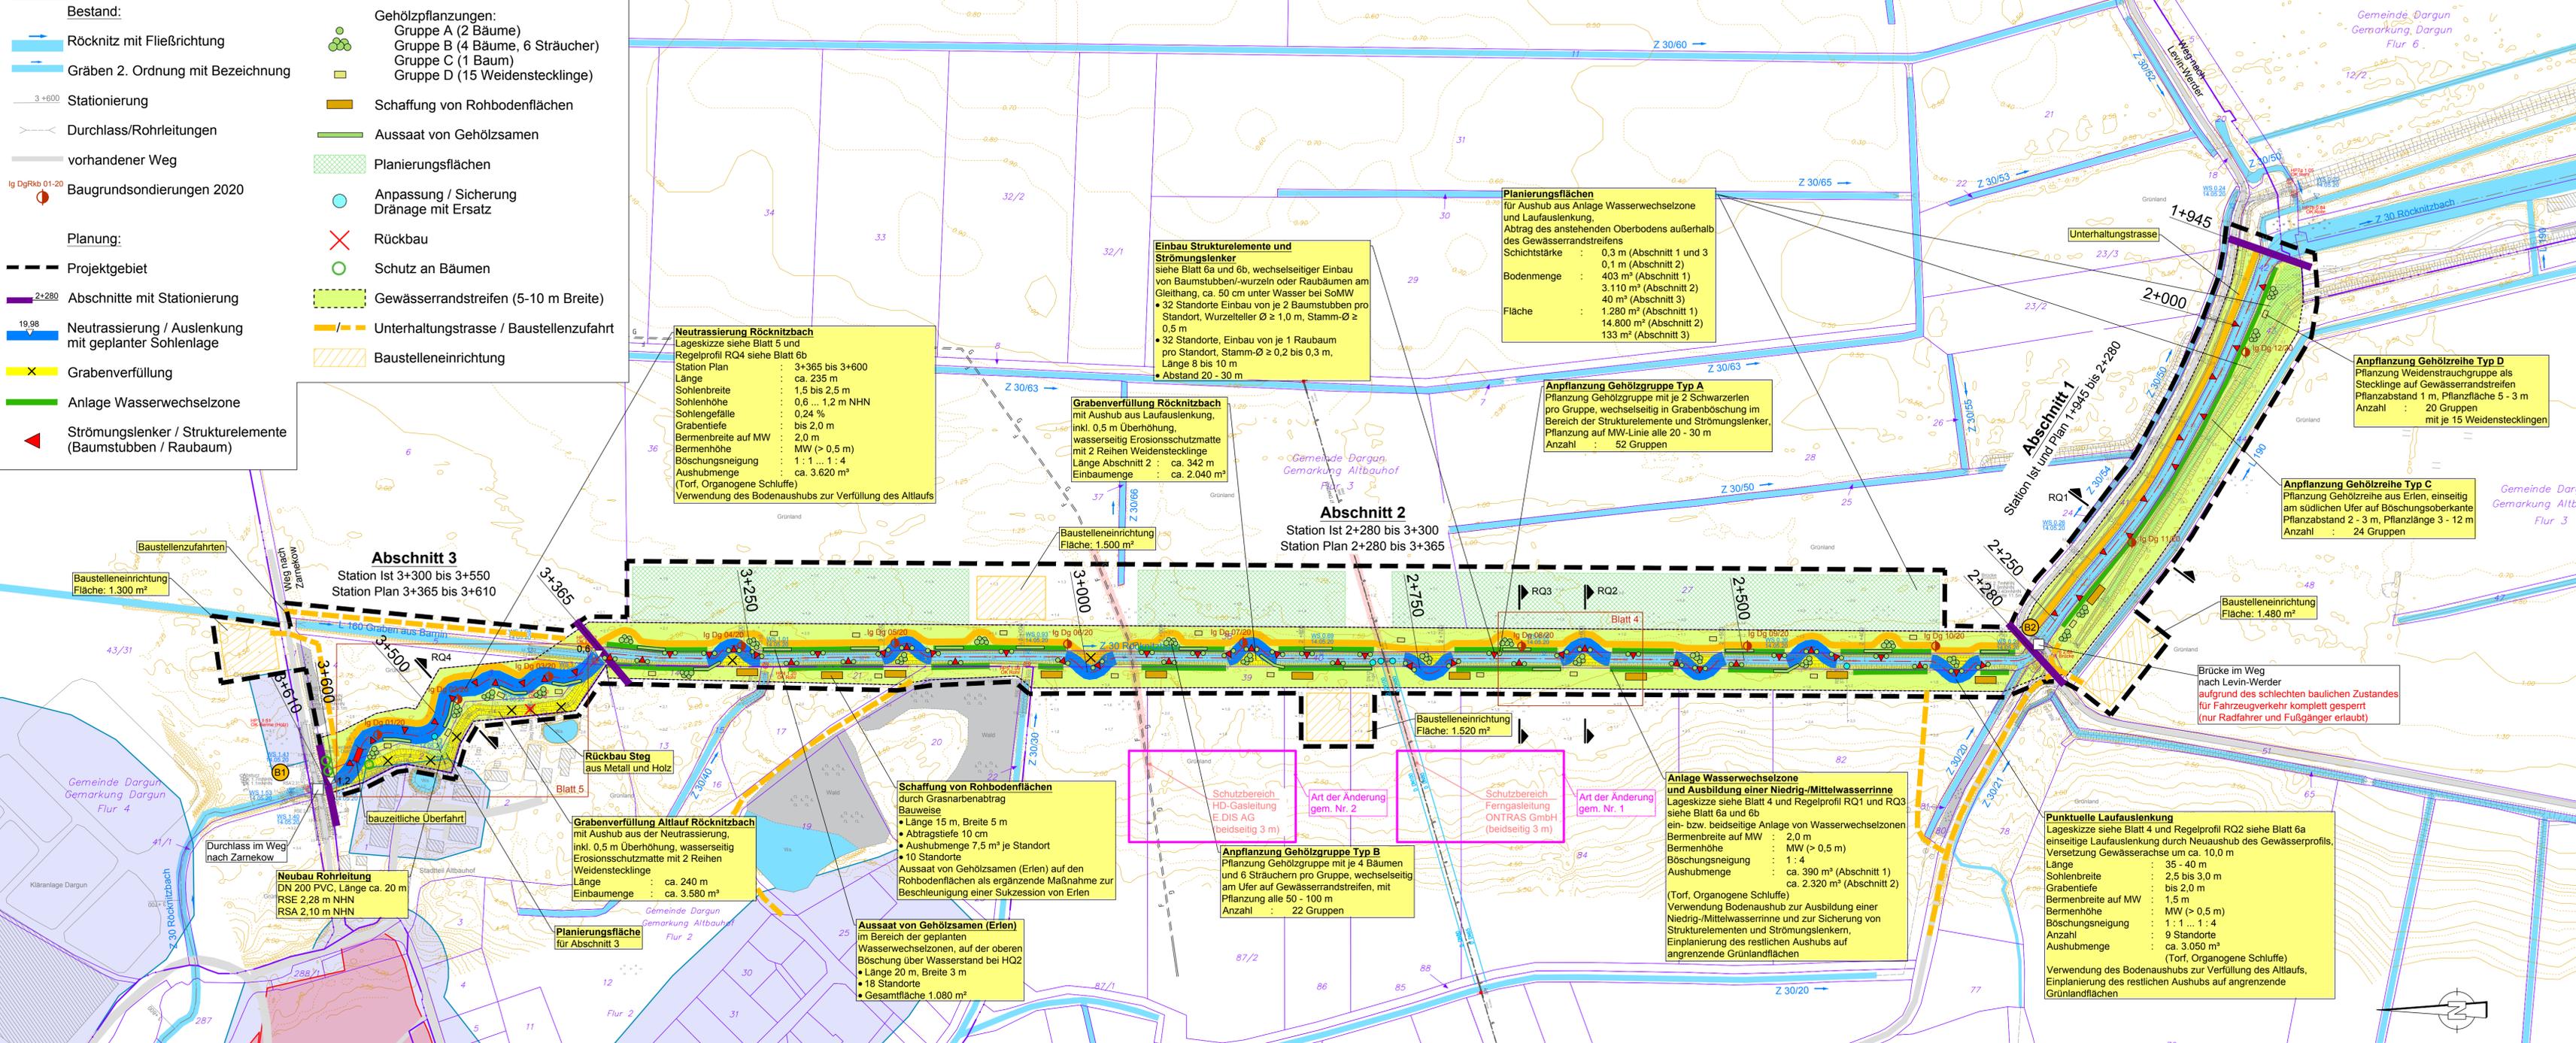

- Nachrichtliche Darstellung:**
- Bodenkmal (rot - keine Veränderung / Blau - Bergung erforderlich)
 - Gemarkungsgrenze
 - Flurgrenze / Flurstücksgrenze
 - Flurstücksnummer
- Versorgungsleitungen**
- unterirdische Gasleitung
 - unterirdische Elektroleitung

Deckblatt 3D zu Blatt 3

		Datei-Pfad: P:\29202-00\Acad	
Bearb.:	12/20	Zeichen:	Otte
Gez.:	12/20	Otte	
Gepr.:	12/20	Ahlmeyer	

		Datum Zeichen	
bearbeitet			

2	E.DIS Gasleitung; Lageaktualisierung	02/2022	gez. Otte
1	Ontras Gasleitung; Lageaktualisierung	02/2022	gez. Otte
Nr.	Art der Änderung	Datum	Zeichen

FESTSTELLUNGSENTWURF

Straßenbauverwaltung	Land Mecklenburg Vorpommern Straßenbauamt Schwerin	Unterlage / Blatt-Nr.: 19,6 / 3 D
Straßer/ Abschn.-Nr./ Station: B110 / Abs.180 / Km 0,05 bis Abs.200 / Km1,1		Renaturierung Röcknitzbach - Lageplan -
PROJIS-Nr.:		Maßstab: 1:2.000

B110; Ortsumgehung Dargun	
aufgestellt:	rztzte
Schwerin, den _____	rztzte

Grundlage des Planes:
Lage- und Höhenplan
Ingenieurteam Nord GbR
Hainholzstraße 6a, 18435 Stralsund
März / Mai 2020

P:\29202-00_\Röcknitzbach\Ausschnitt\LP3_4103_Lageplan_LP3_4103_2022_02.dwg, 24.10.2022 09:02:50
 1:15 x 40