


Legende

- Bestand:**
- Röcknitz mit Fließrichtung
 - Gräben 2. Ordnung mit Bezeichnung
 - 3+600 Stationierung
 - Durchlass/Rohrleitungen
 - vorhandener Weg
 - Baugrundsondierungen 2020
- Planung:**
- Projektgebiet
 - Abschnitte mit Stationierung
 - Neutrassierung / Auslenkung mit geplanter Sohlenlage
 - Grabenverfüllung
 - Anlage Wasserwechselzone
 - Strömungsenker / Strukturelemente (Baumstubben / Raubbaum)
- Gehölzpflanzungen:**
- Gruppe A (2 Bäume)
 - Gruppe B (4 Bäume, 6 Sträucher)
 - Gruppe C (1 Baum)
 - Gruppe D (15 Weidenstecklinge)
- Schaffung von Rohbodenflächen**
- Aussaats von Gehölzsamen**
- Planierungsflächen**
- Anpassung / Sicherung Drainage mit Ersatz**
- Rückbau**
- Schutz an Bäumen**
- Gewässerrandstreifen (5-10 m Breite)**
- Unterhaltungstrasse / Baustellenzufahrt**
- Baustelleneinrichtung**

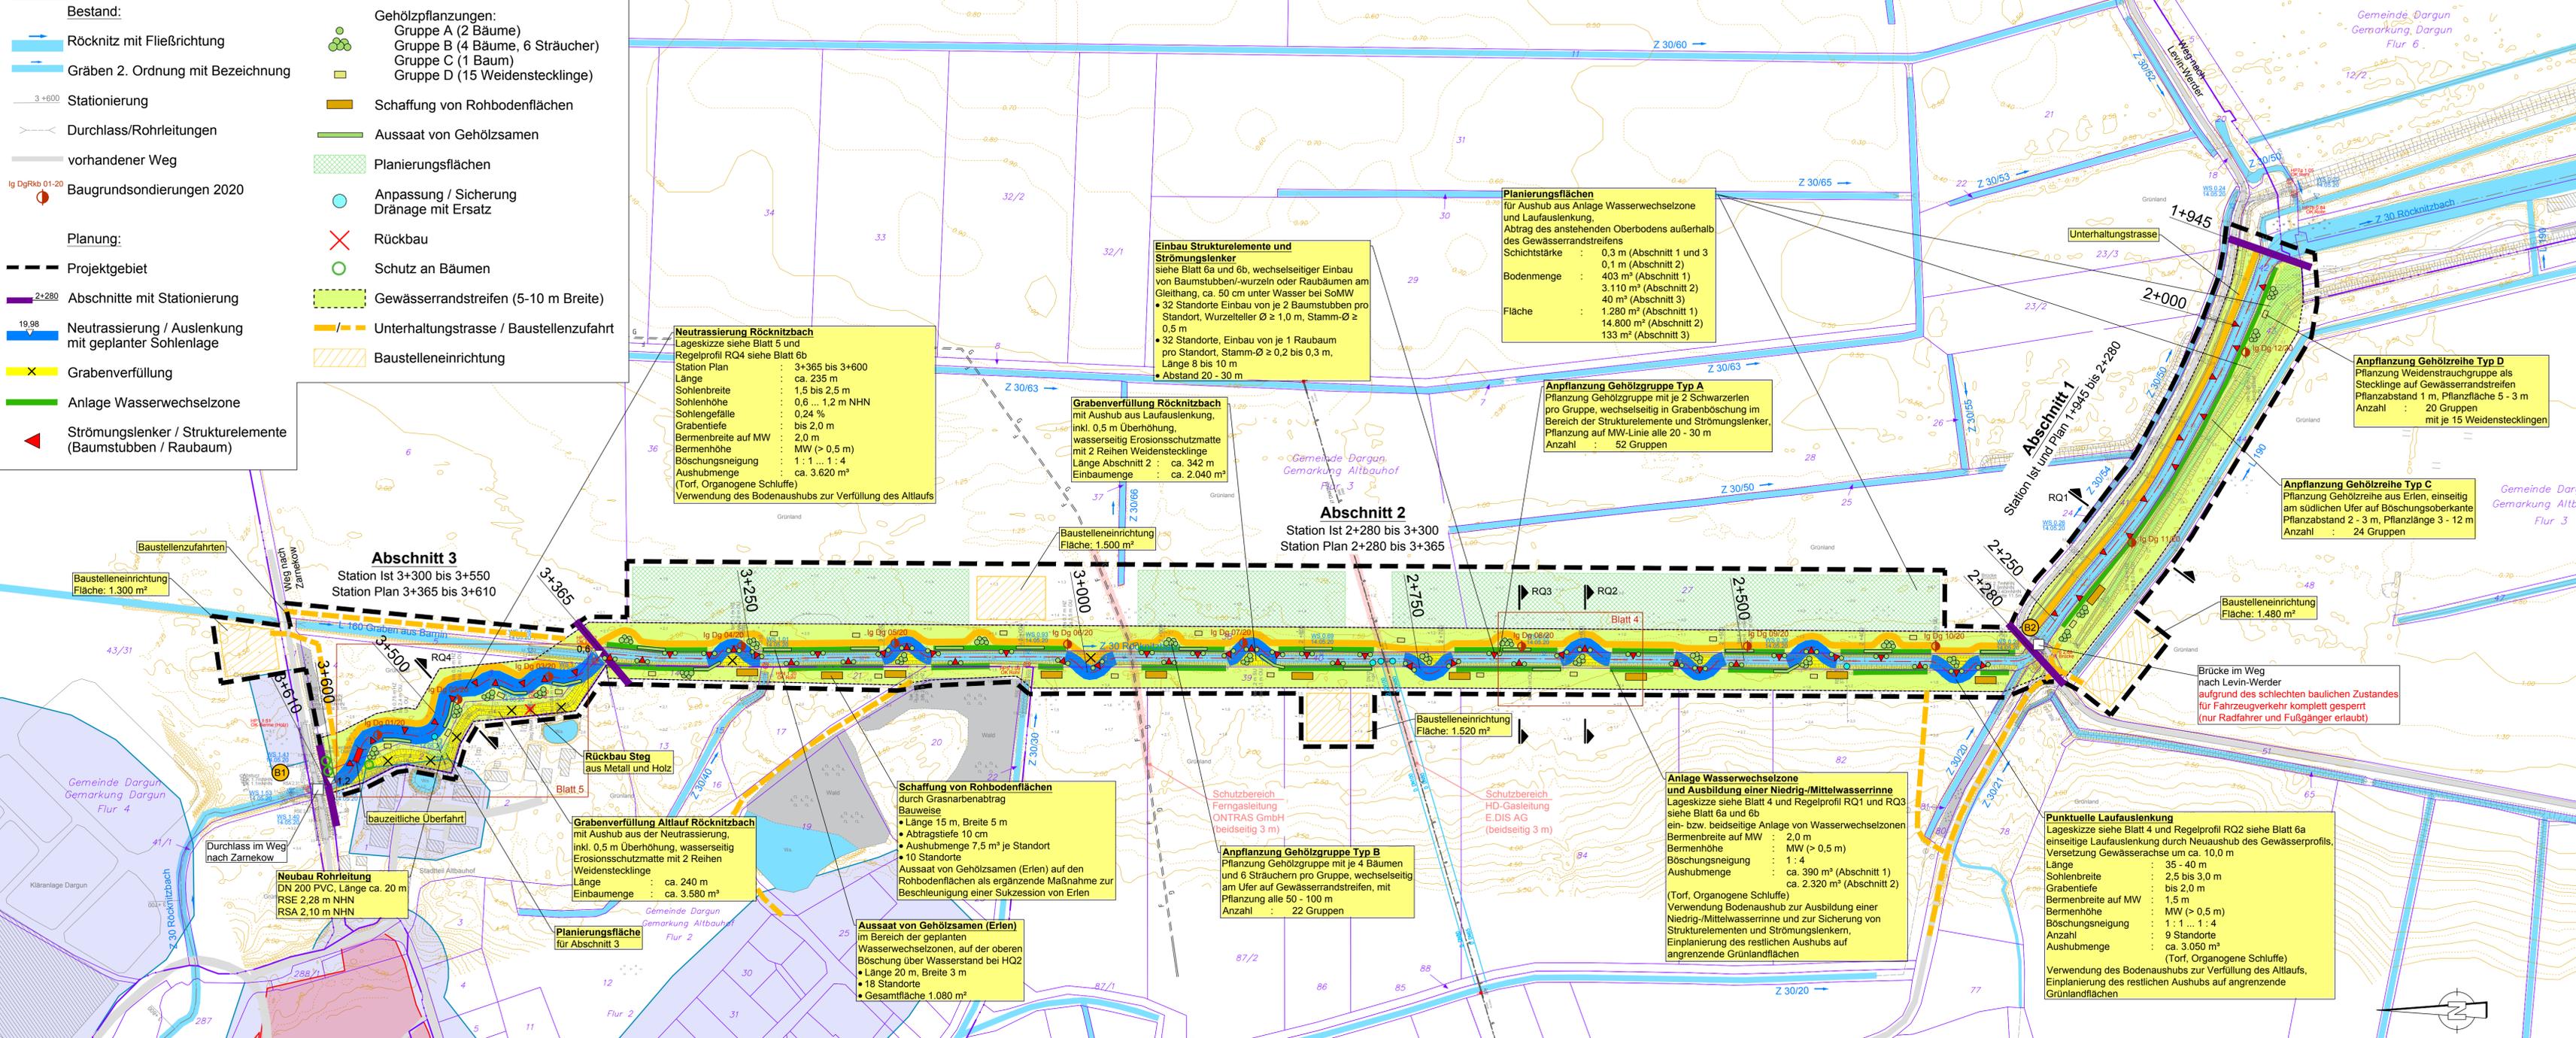

- Nachrichtliche Darstellung:**
- Bodenkenmal (rot - keine Veränderung / Blau - Bergung erforderlich)
 - Gemarkungsgrenze
 - Flurgrenze / Flurstücksgrenze
 - Flurstücksnummer
- Versorgungsleitungen**
- unterirdische Gasleitung
 - unterirdische Elektroleitung

Grundlage des Planes:
Lage- und Höhenplan
Ingenieurteam Nord GbR
Hainholzstraße 6a, 18435 Stralsund
März / Mai 2020

Datei-Pfad: P:\29202-00\Acad	Datum	Zeichen
Bearb.:	12/20	Otte
Gez.:	12/20	Otte
Gepr.:	12/20	Ahlmeyer

<p>UmweltPlan GmbH Stralsund Hauptstr. 2, 18437 Stralsund, Tel. +49 383 8108-0, Fax +49 383 8108-20 Nachstrasse, Mühlenstraße 28, 18489 Rostock, Tel. +49 381 87191-50 Außenstelle, Behrenstraße 43, 17489 Greifswald, Tel. +49 3834 23111-91 info@umweltplan.de, www.umweltplan.de</p>		Datum	Zeichen
<p>Straßenbauamt Schwerin Pampower Straße 68 19061 Schwerin</p>			
Nr.	Art	Datum	Zeichen

FESTSTELLEUNGSENTWURF

Straßenbauverwaltung		Lageplan		Unterlage / Blatt-Nr.: 19,6 / 3	
Lageplan		Ortsumgebung Vorpommern		Renaturierung Röcknitzbach	
Straßen-/Abschn.-Nr./S		B110 / Km 0,05 bis Abs.200 / Km1,1		- Lageplan -	
PROJIS-Nr.				Maßstab: 1:2.000	
aufgestellt:					
Schwerin, den					

ungültig, siehe Deckblatt