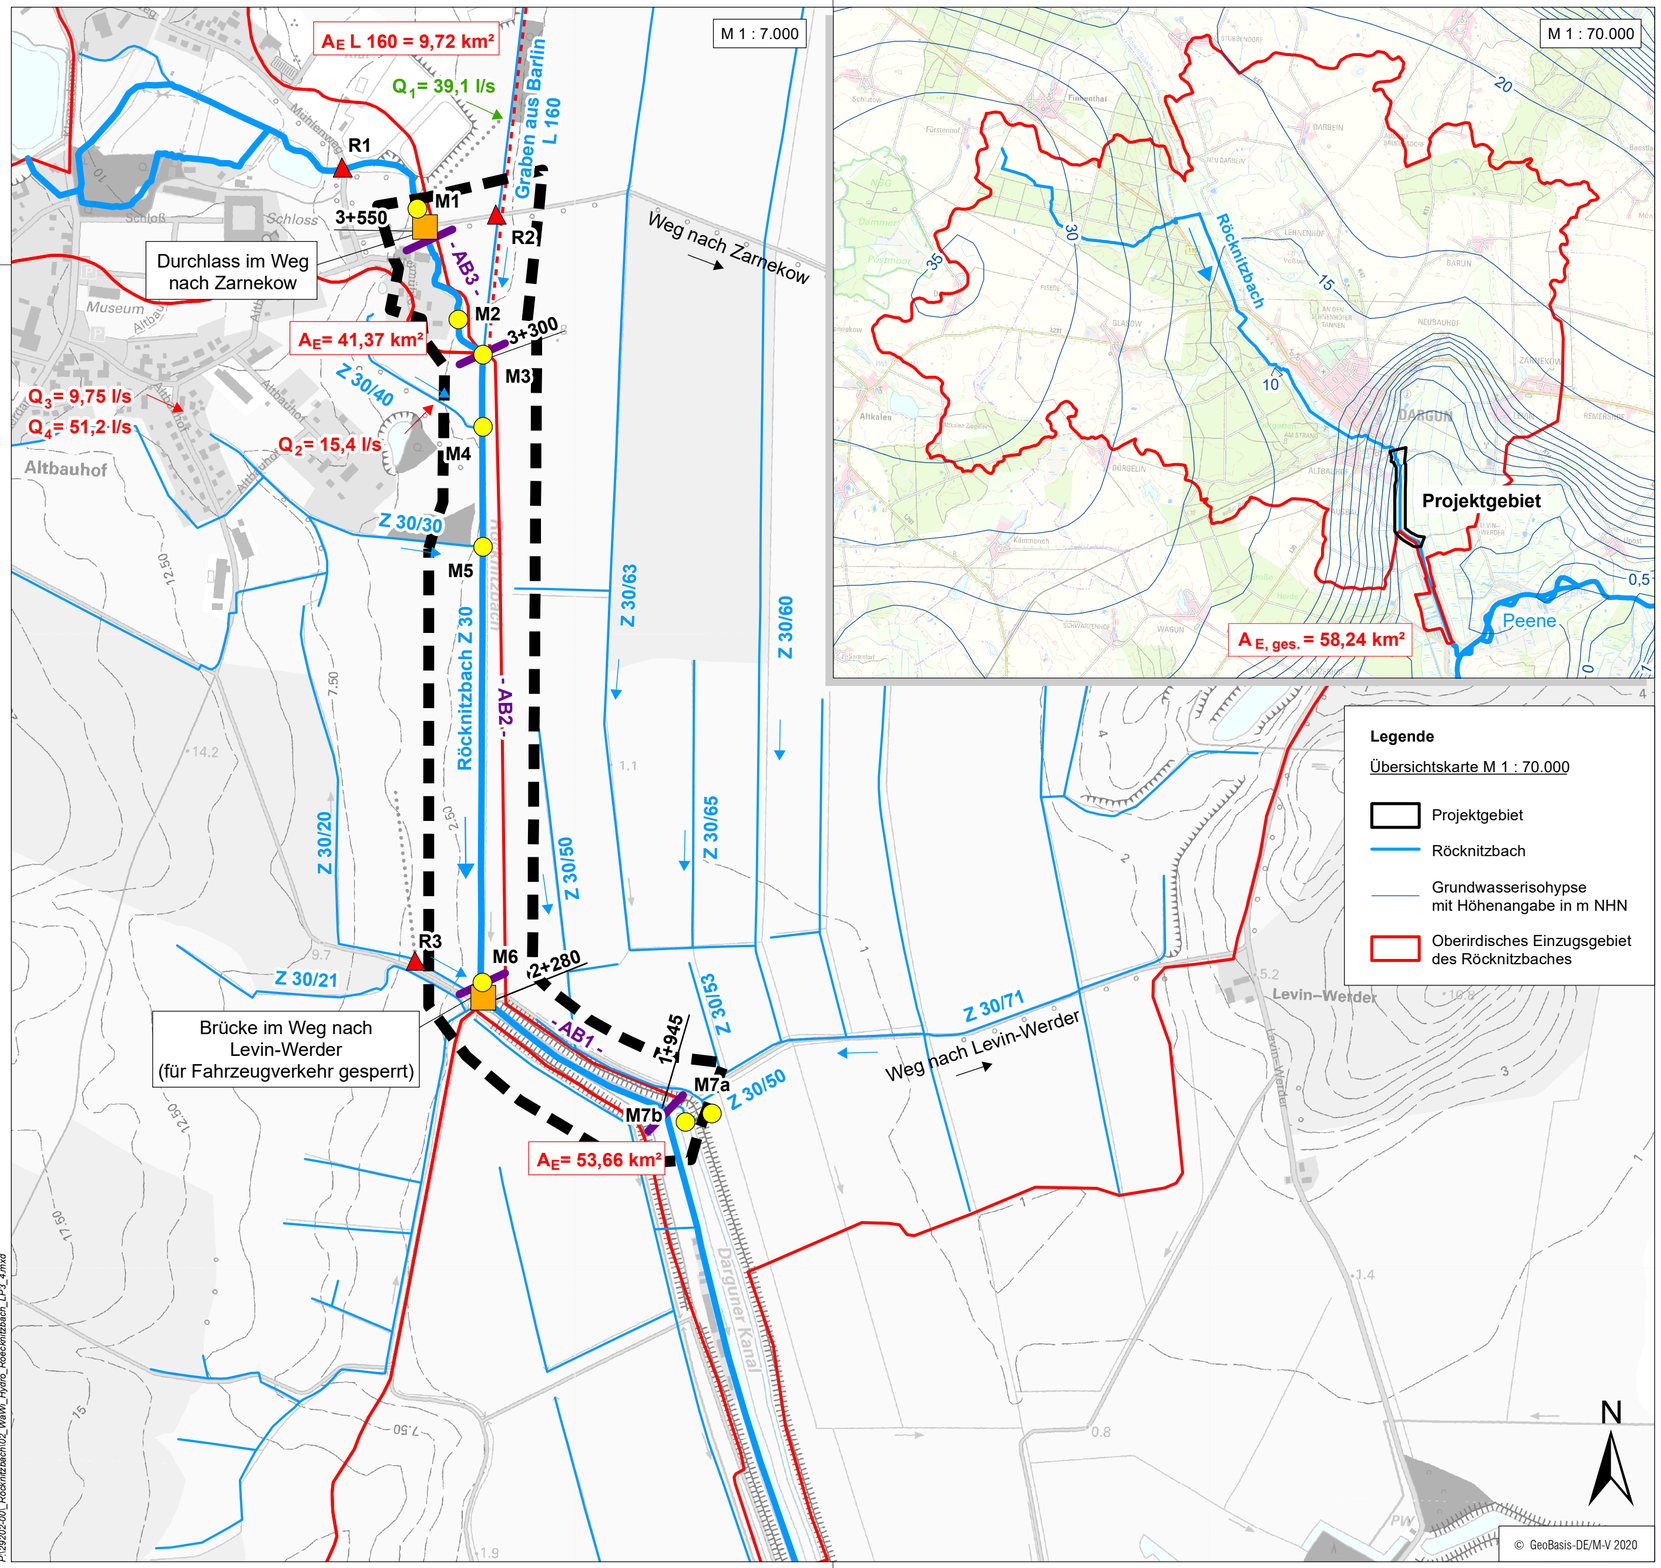

Legende

- Projektgebiet
- Röcknitzbach
- Gräben 2. Ordnung
- - AB1 - Gewässerabschnitte
- Teileinzugsgebiete der Gewässerabschnitte im Projektgebiet
- Teileinzugsgebiete der Hauptzuflüsse im Projektgebiet
- Q_2 = 15 l/s Einleitpunkt Niederschlagswasser mit Nummer und maximaler Einleitmenge
- Q_1 = 15 l/s Einleitpunkt aus Kläranlage mit maximaler Einleitmenge
- Messstellen mit Nummerierung zur Wasserstandsmessung (M1-M7)
- Messstellen mit Nummerung zur Durchflussmessung (R1-R3)
- Querbauwerke im Röcknitzbach innerhalb Projektgebiet

UmweltPlan GmbH Stralsund
Hauptsitz · Tribseer Damm 2 · 18437 Stralsund · Tel. +49 3831 6108-0 · Fax -49
Niederlassung · Majakowskistraße 58 · 18059 Rostock · Tel. +49 381 877161-50
Außenstelle · Bahnhofstraße 43 · 17489 Greifswald · Tel. +49 3834 23111-91
info@umweltplan.de · www.umweltplan.de

Datei-Pfad: P:\29202-00\Acad

	Datum	Zeichen
Bearb.:	12/20	Otte
Gez.:	12/20	Otte
Gepr.:	12/20	Ahlmeyer

Straßenbauamt Schwerin
Pampower Straße 68
19061 Schwerin

	Datum	Zeichen
bearbeitet		

Nr.	Art der Änderung	Datum	Zeichen

FESTSTELLUNGSENTWURF

Straßenbauverwaltung
Land Mecklenburg Vorpommern
Straßenbauamt Schwerin

Straße/ Abschn.-Nr./ Station: B110 / Abs.180 / Km 0,05 bis Abs.200 / Km1,1

PROJIS-Nr:

Unterlage / Blatt-Nr.: 19.6 / 2

Renaturierung Röcknitzbach

- Hydrologische Verhältnisse -

Maßstab: 1: 70.000, 7.000

B110; Ortsumgehung Dargun

aufgestellt:

P:\29202-00_Röcknitzbach\02_WaWi_Hydro_Roecknitzbach_LP3_4.mxd

580 x 297