Regelprofil RQ1 - Naturnahe Umgestaltung Röcknitzbach - Anlage einseitige Wasserwechselzone (Abschnitt 1)

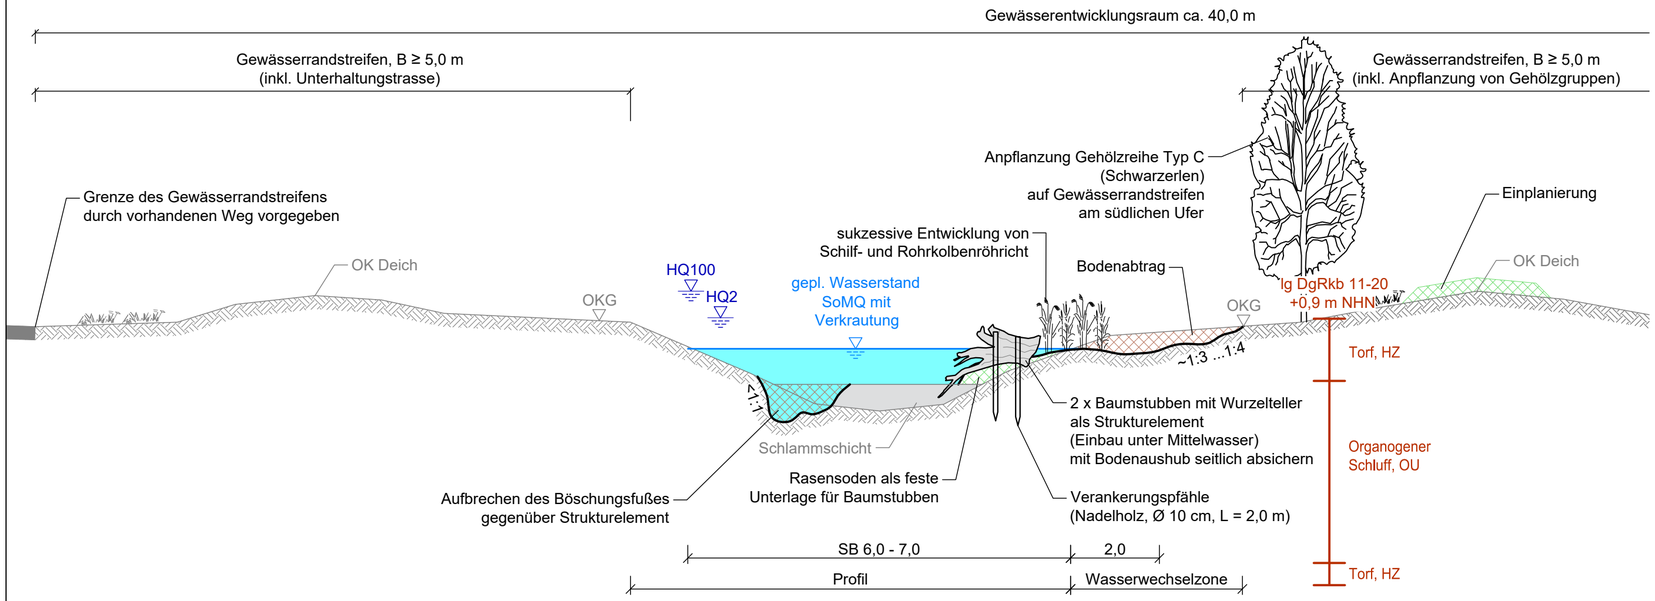

Regelprofil RQ2 - Naturnahe Umgestaltung Röcknitzbach - punktuelle Laufauslenkung (Abschnitt 2)

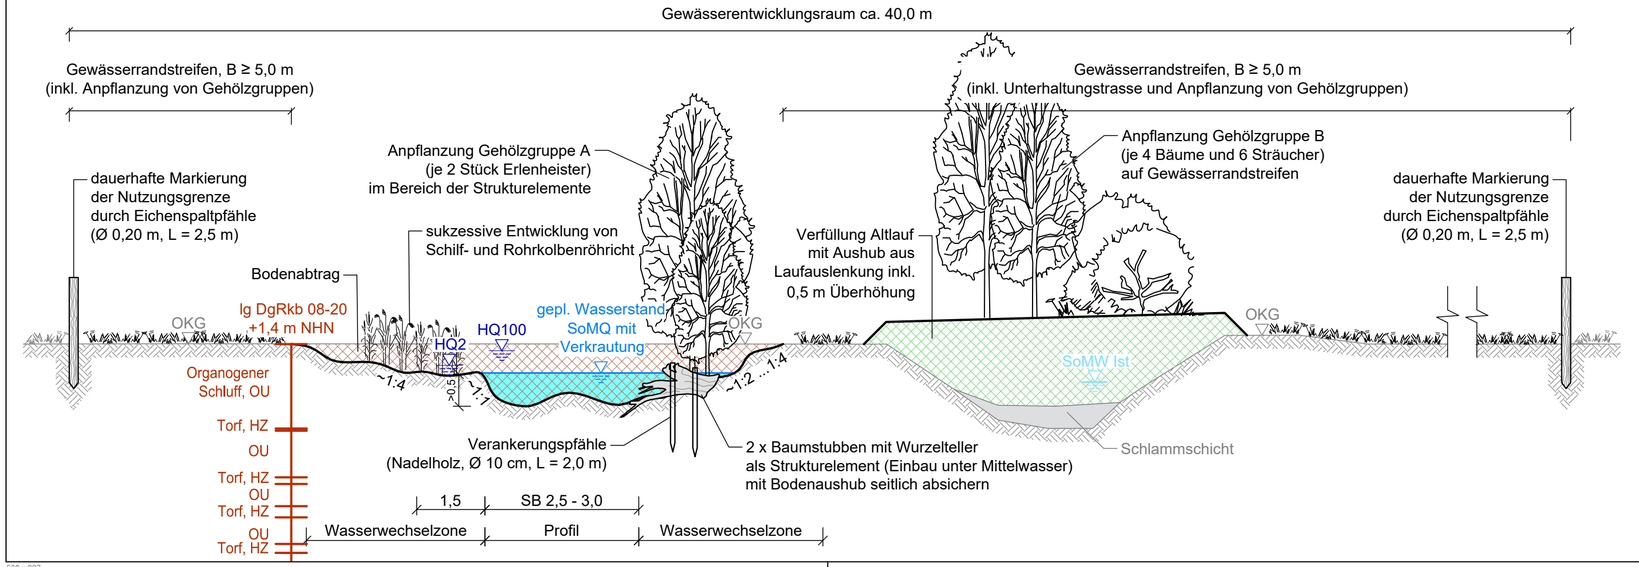

UmweltPlan GmbH Stralsund
Hauptsitz Tribseer Damm 2 · 18437 Stralsund · Tel. +49 3831 6108-0 · Fax -49
Niederlassung Majakowskistraße 58 · 18059 Rostock · Tel. +49 381 877161-50
Außenstelle Bahnhofstraße 43 · 17489 Greifswald · Tel. +49 3834 23111-91
info@umweltplan.de · www.umweltplan.de

Datei-Pfad: P:\29202-00\Acad

	Datum	Zeichen
Bearb.:	12/20	Otte
Gez.:	12/20	Otte
Gepr.:	12/20	Ahlmeyer

Straßenbauamt Schwerin
Pampower Straße 68
19061 Schwerin

	Datum	Zeichen
bearbeitet		

Nr.	Art der Änderung	Datum	Zeichen

FESTSTELLUNGSENTWURF

Straßenbauverwaltung
Land Mecklenburg Vorpommern
Straßenbauamt Schwerin

Straße/ Abschn.-Nr./ Station: B110 / Abs.180 / Km 0,05 bis Abs.200 / Km1,1

PROJIS-Nr:

Unterlage / Blatt-Nr.: 19.6 / 6a

Renaturierung Röcknitzbach

- Regelprofile RQ 1 und 2 -

Maßstab: 1:100

B110; Ortsumgehung Dargun

aufgestellt:

Schwerin, den _____

P:\29202-00_Röcknitzbach\Acad\LP3_4\06_Querprofile_LP3_4.dwg, BJ_06a_QP, Tue Dec 8 14:20:22 2020, 1:1

580 x 297