


Längsschnitt Röcknitzbach von Einmündung Graben Z 30/50 bis Durchlass im Weg nach Zarnekow - "Plan-Zustand"

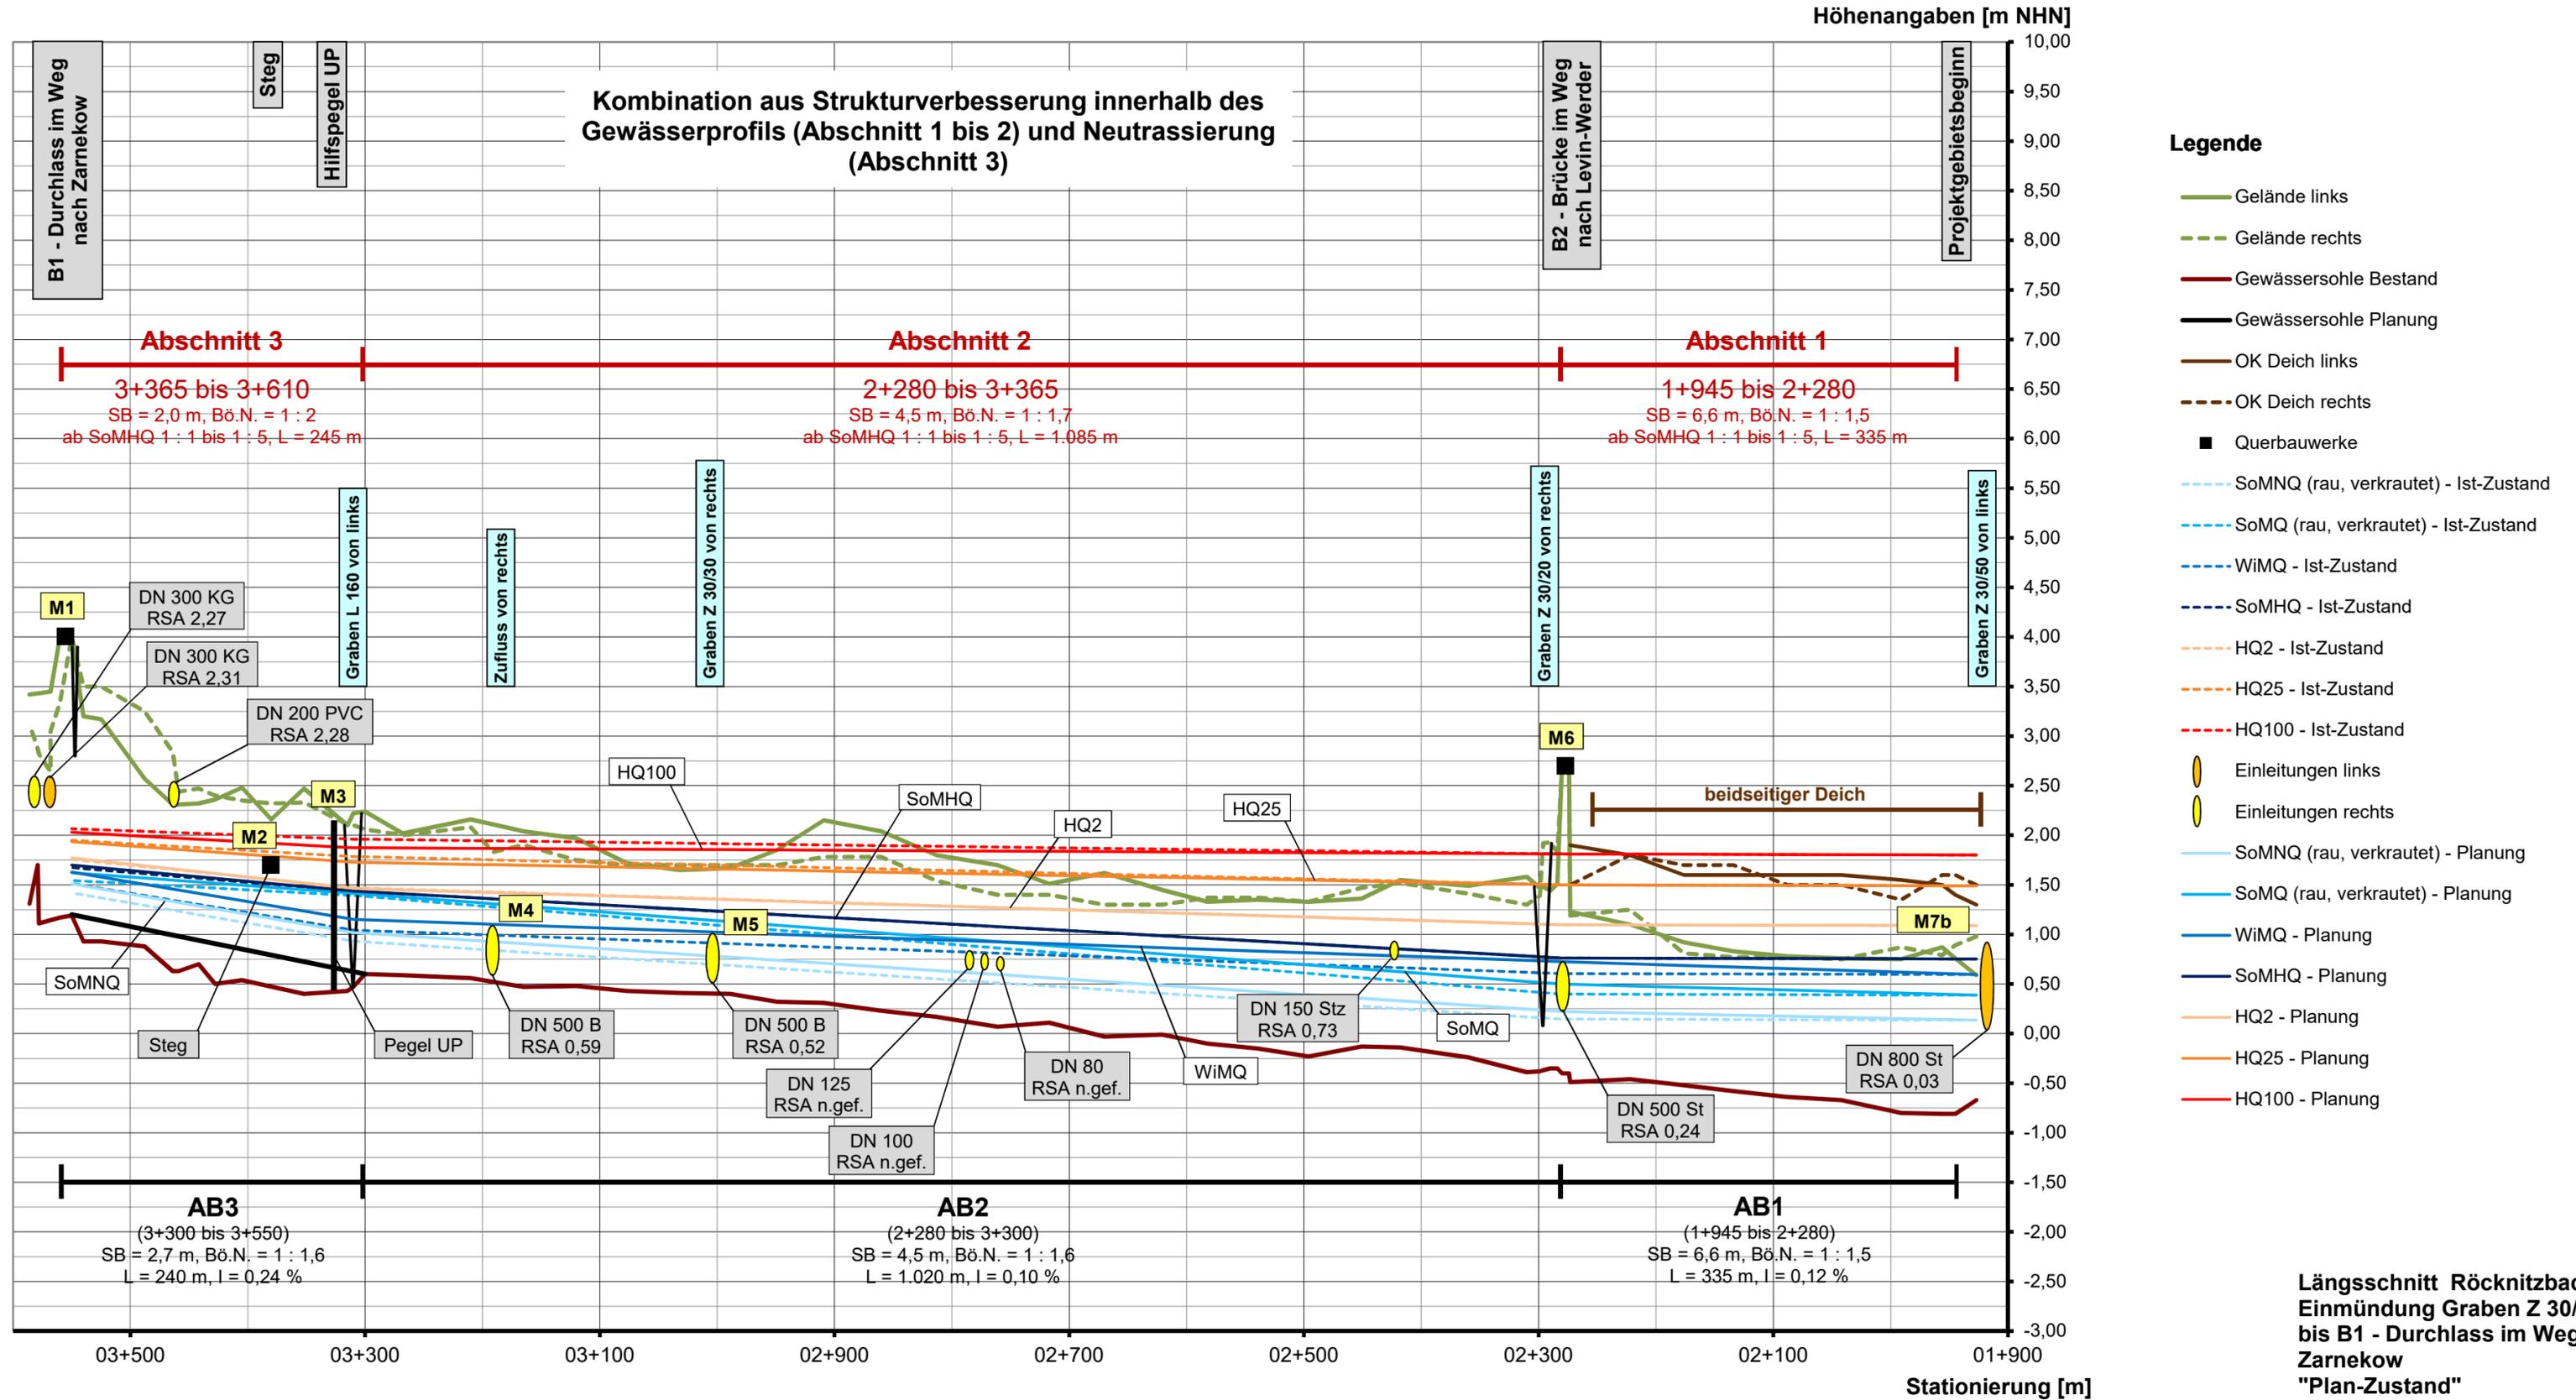

Längsschnitt Röcknitzbach
 Einmündung Graben Z 30/50
 bis B1 - Durchlass im Weg nach
 Zarnekow
 "Plan-Zustand"