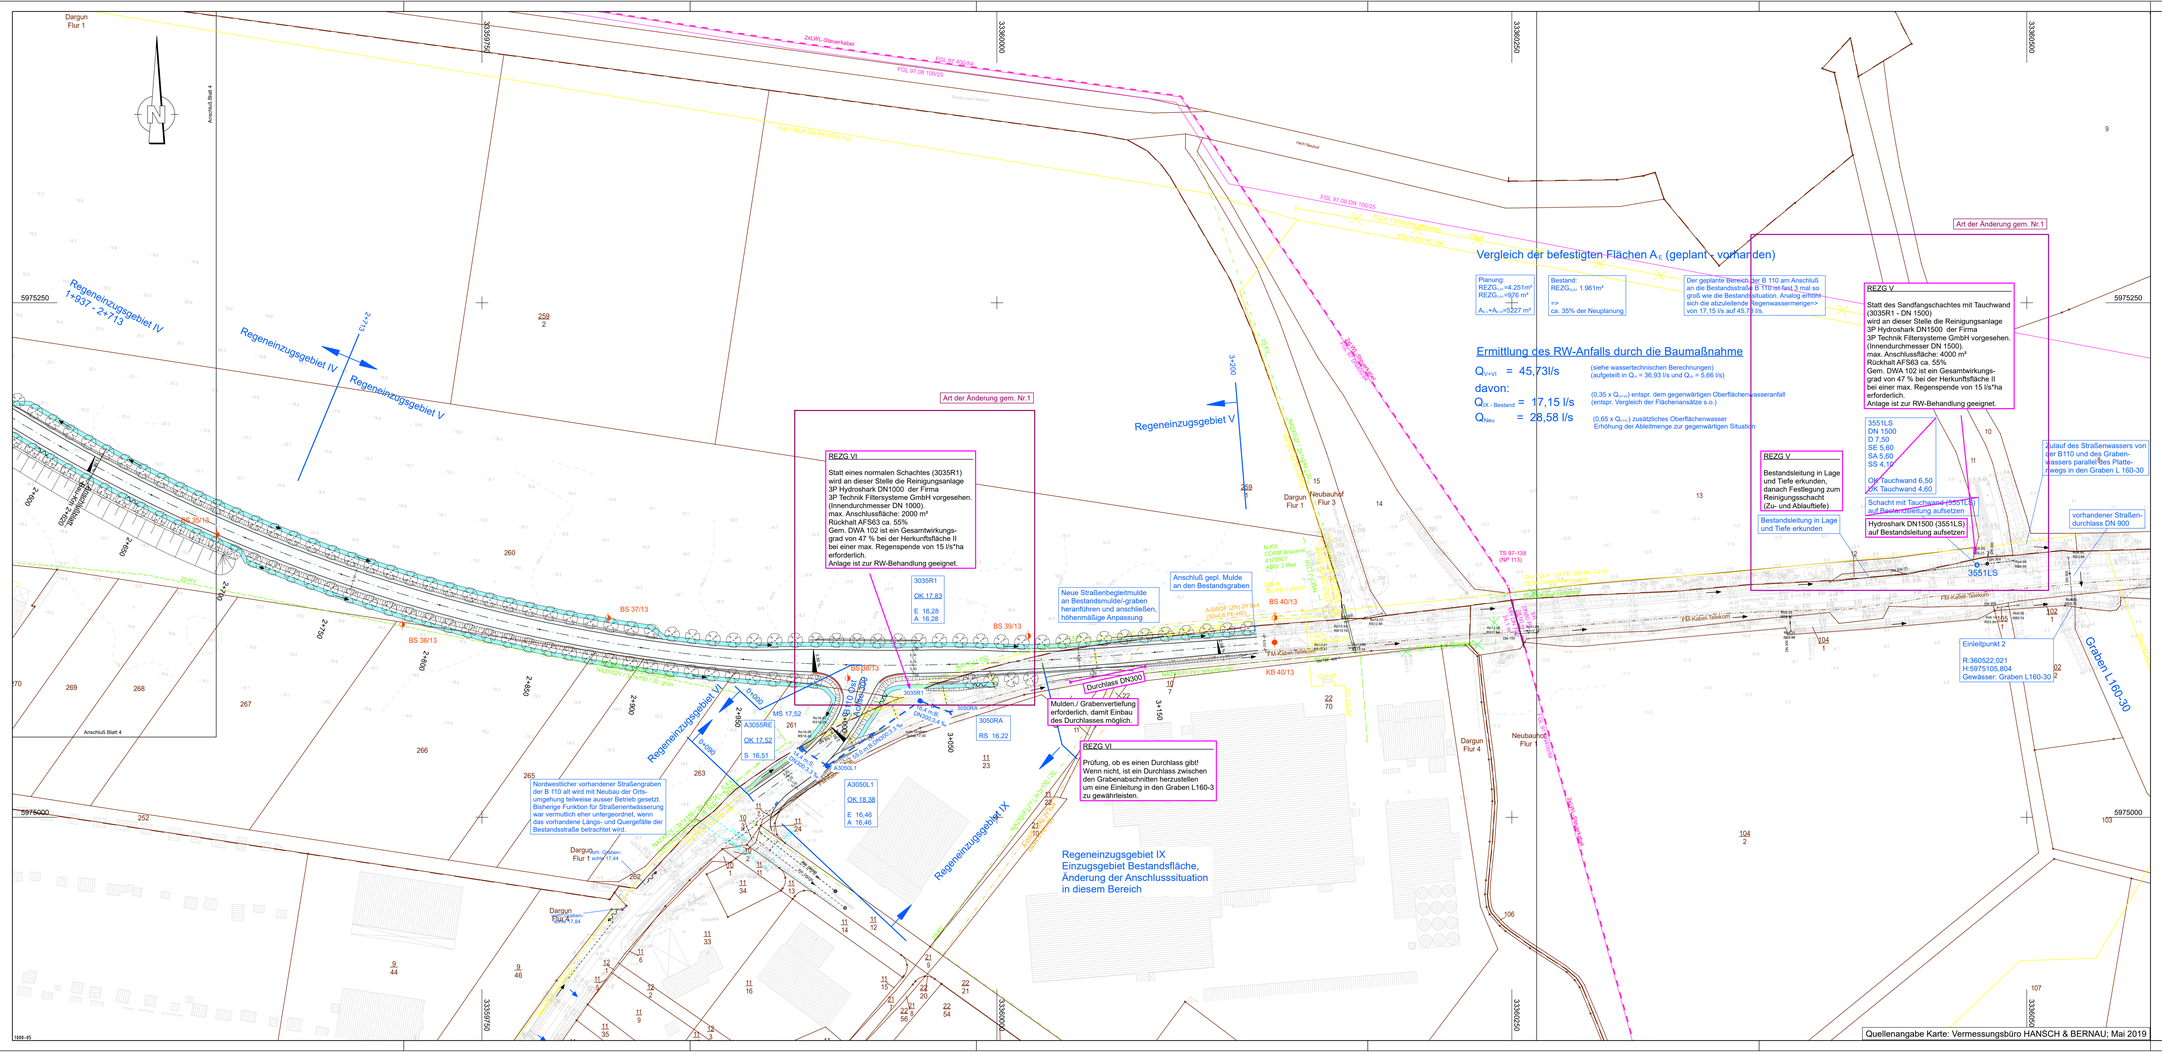

Entwässerung

vorhanden / geplant

- Regenwasserleitung DN 300 mit Angabe von Fließrichtung, Länge und Gefälle
- Kontrollschacht Dran mit Drainageleitung
- Straßenablauf mit Anschlussleitung
- Regelschacht
- Einlaufschacht
- Sedimentationsanlage

Schächte ohne Angabe DN sind DN 1000 B

- Rohrdurchlass mit Böschungsstück
- Rechteckdurchlass mit Endbauwerk
- Entwässerungsgraben mit Fließrichtung / Versickerungsgraben
- Mulde mit Fließrichtung/ Versickerungsmulde
- Kernbohrung
- Rammsondierung
- Bohrsondierung
- Katastergrenzen
- geplante Baumpflanzungen
- Wasserschutzzone I / II
- Wasserschutzzone III

Bestand Versorgungsleitungen:

- Trinkwasserleitung / Stadt Dargun
- Rohwasserleitung / Stadt Dargun
- Gasleitung / E.DIS Netz GmbH
- E-Leitung 20 kV / E.DIS Netz GmbH
- E-Leitung 0,4 kV / E.DIS Netz GmbH
- E-Freileitung 110 kV / E.DIS Netz GmbH
- Fernmeldekabel / E.DIS Netz GmbH
- Gasleitung / ONTRAS Gastransport GmbH
- LWL-Steuerkabel / ONTRAS
- Fernmeldekabel / Telekom
- KSR-Anlage mit Lichtwellenleiterkabeln / GasLINE GmbH&Co. KG
- Schutzrohr

A3 055 R E

- Schachtnummer
- Typ: E : Einlaufschacht; A : Auslaufschacht; S : Sedimentationsschacht; 1...9 : Nummerierung ab Achse
- Richtungsfahrbahn
- Station
- Anschlussstelle

Deckblatt 5D zu Blatt 5

1 2 3 4 5

Lagesystem: ETRS89 Höhensystem: DHHN 92

INROS LACKNER SE
Rostock-Lüsterbuerg-Straße 16
18055 Rostock
Tel. (03814)567-80 Fax (03814)567-844

	Datum	Zeichen
bearbeitet	11/2020	gez. Thiesenwitz
gezeichnet	11/2020	gez. Temmen
geprüft:	gez. Papay	
Proj.-Nr.:	2018-0554-F	

Straßenbauamt Schwerin
Pampower Straße 68
19061 Schwerin

	Datum	Zeichen
bearbeitet		
geprüft	12/2020	gez. i.A.Berger

Nr.	Art der Änderung	Datum	Zeichen
1	Reinigungsanlage	02/2022	gez. i.A. Koch

FESTSTELLUNGSENTWURF

D

Straßenbauverwaltung
Land Mecklenburg Vorpommern
Straßenbauamt Schwerin

Straße/ Abschn.-Nr./ Station: B110 / Abs.180 / Km 0,05 bis Abs.200 / Km1,1

PROJIS-Nr:

Unterlage / Blatt-Nr.: 8 / 5
Lageplan 5
Entwässerungsmaßnahmen

Maßstab: 1:1000

B110; Ortsumgehung Dargun

aufgestellt:
SBA Schwerin

gez. i.A. Thomas Genschmer

Schwerin, den 16.12.2020