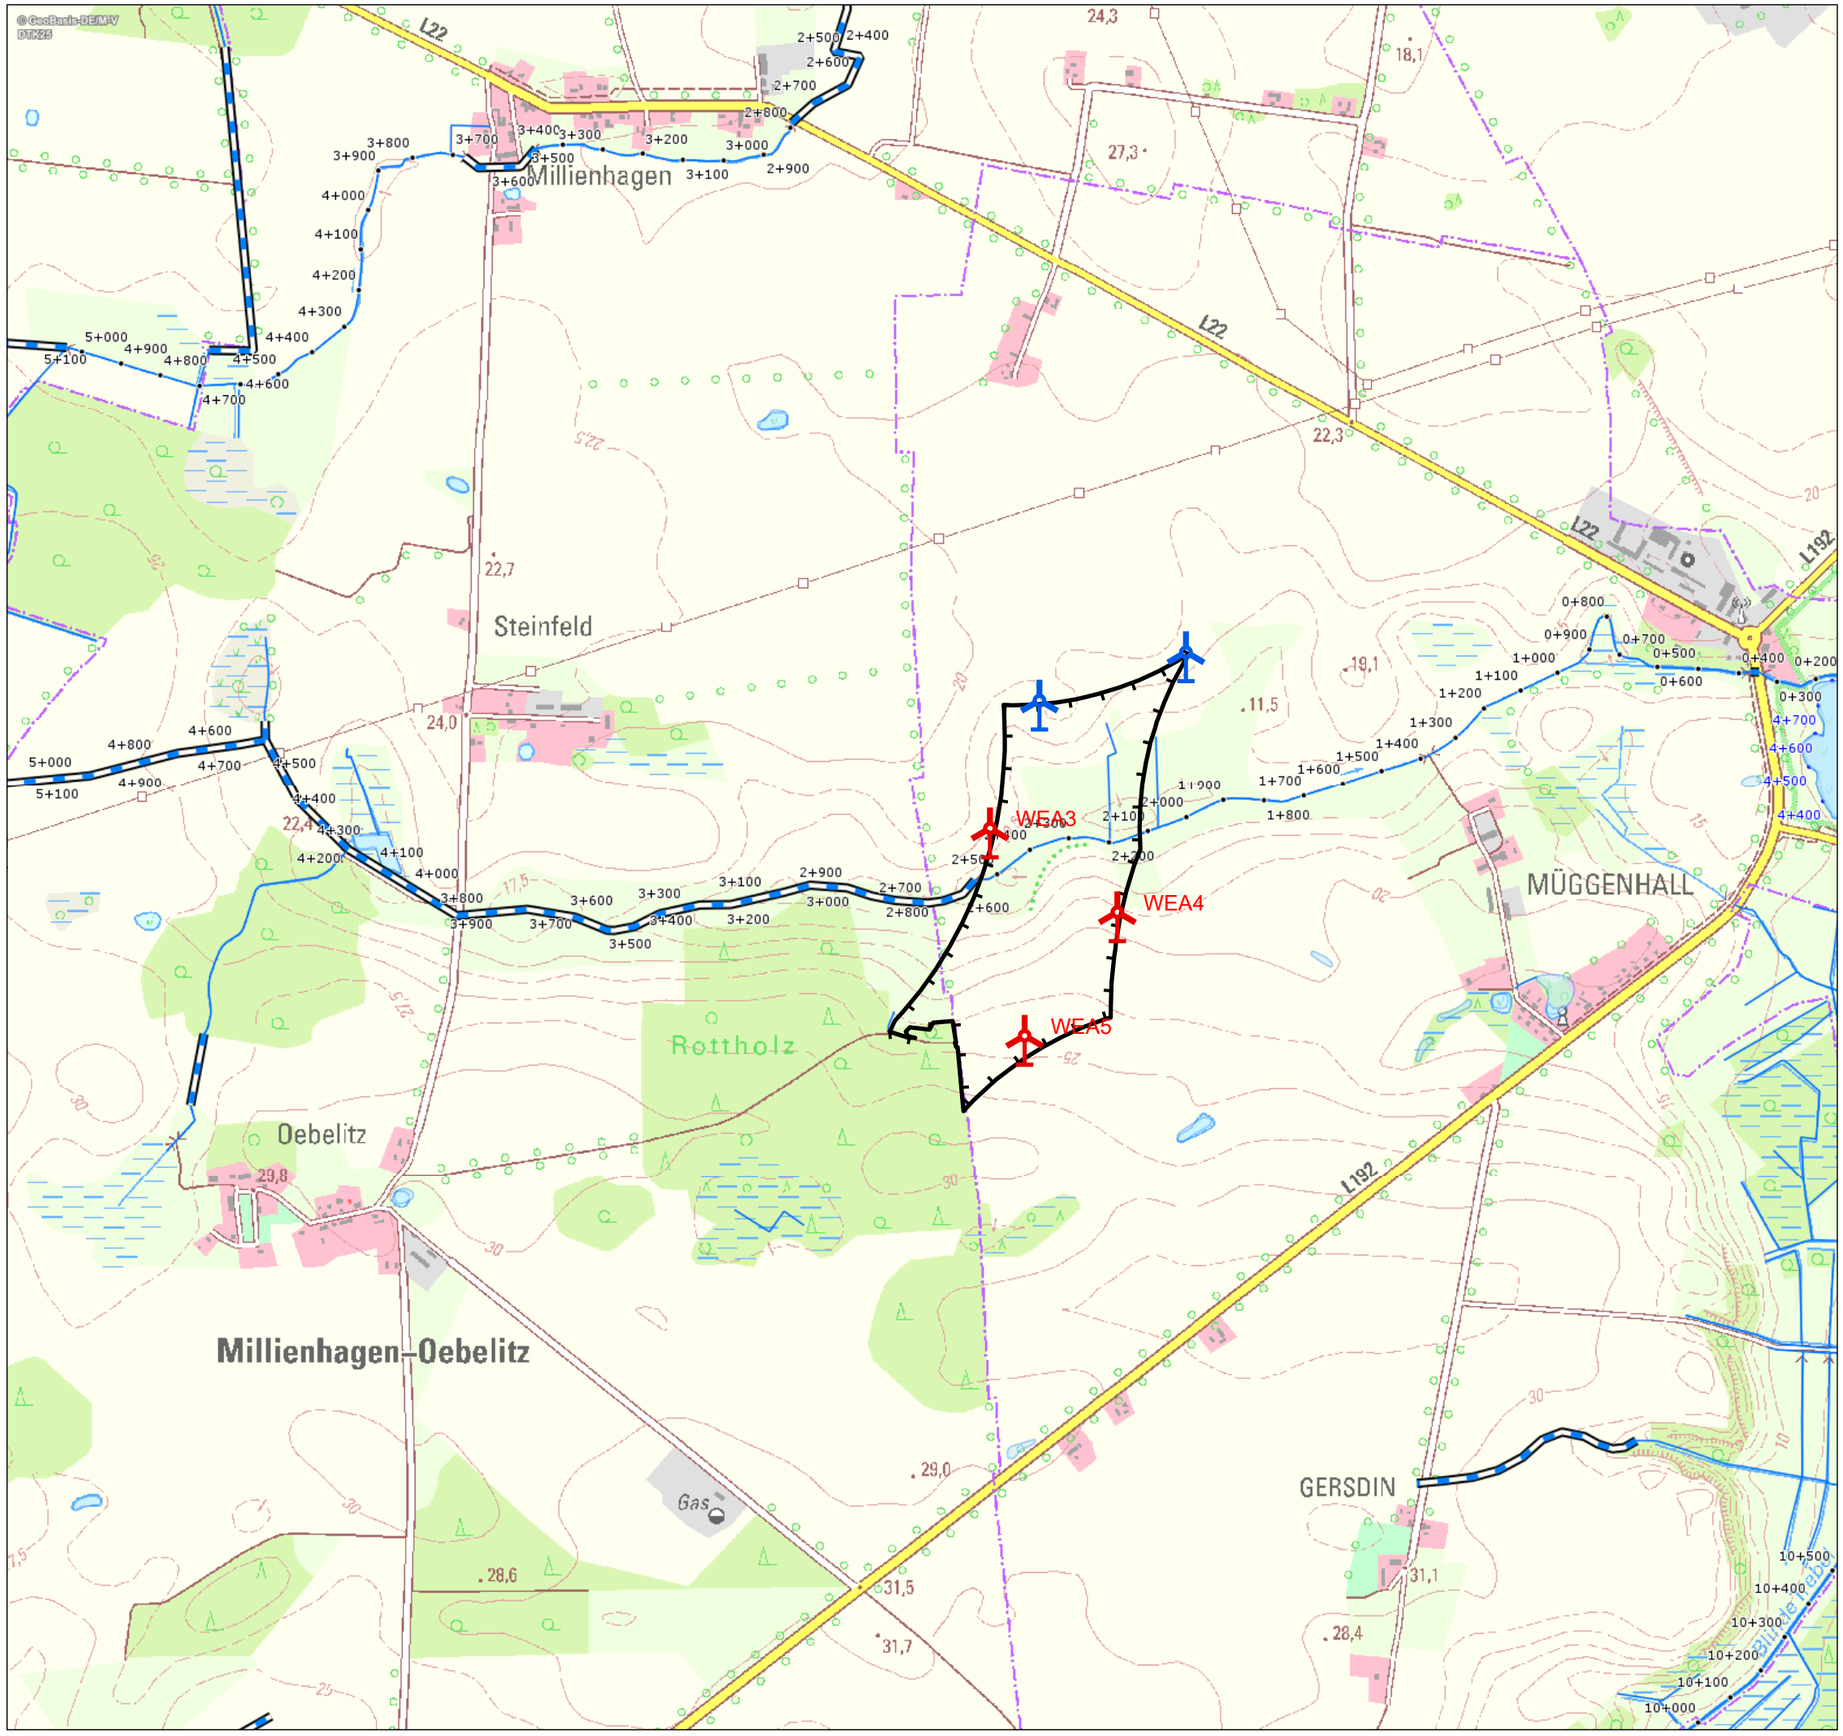

Legende

N

WEG Franzburg 2020

WEA geplant - eno160

Bestand - eno160

Bauwerke (linienhaft):

- Rohrleitung
- Durchlass
- Düker

Gewässerläufe

Seen M-V:

- natürlicher See
- Teich
- Anstau, Speicher
- Abbau (Kies/Torf/Kreide/Lehm/Ton)
- Fischzucht

Standgewässer

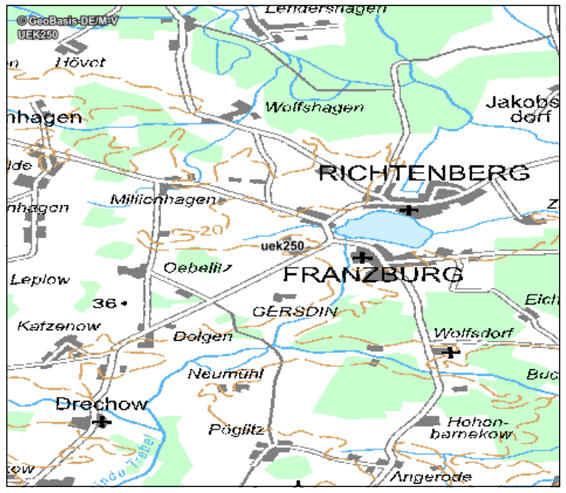

Genehmigungsplanung

Bauvorhaben:

WP Franzburg

Unternehmen:

ENO energy

Straße am Zeltplatz 7
18230 Ostseebad Rerik

Abteilung	PE
Entwurf	HKY
Planer	JRO
System	ETRS 89 Z 33
Plott	28.04.2021

Planinhalt:

topografische Karte 1:15.000

Verfahren Franzburg II

Gewässer I. & II. Ordnung

Maßstab: 1:15.000

Anlage: 2-1-5