

SANIERUNG FGL 90
 Klein Trebbow nach Neubrandenburg-Sponholz
 Antragsunterlagen zur Planfeststellung, Unterlage 8: UVP-Bericht


ontras
 Gastransport GmbH

Schutzgebiete		Maßstab 1: 25.000	Anlage 8.2
Bearb.	10.04.2018	Ernst	Blatt 01
Gepr.	11.04.2018	Weishaupt	
Freig.		Geier	
Stand	09.04.2018		

Ing.- und Planungsbüro
 LANGE GBR
 Carl-Peschken-Str. 12
 47441 Moers
 Tel.: +49 2841 7905 - 0
 Fax: +49 2841 7905 - 55
 Email: info@langebr.de
 www.langebr.de

500 m

(c) OpenStreetMap and contributors. Creative Commons-Share Alike License (CC-BY-SA)
 Path: J:\Arcgis\Projekte\fgl90\layout\PFV\08_UV\FGL90_PfV_UV_08_2_Schutzgebiete.mxd

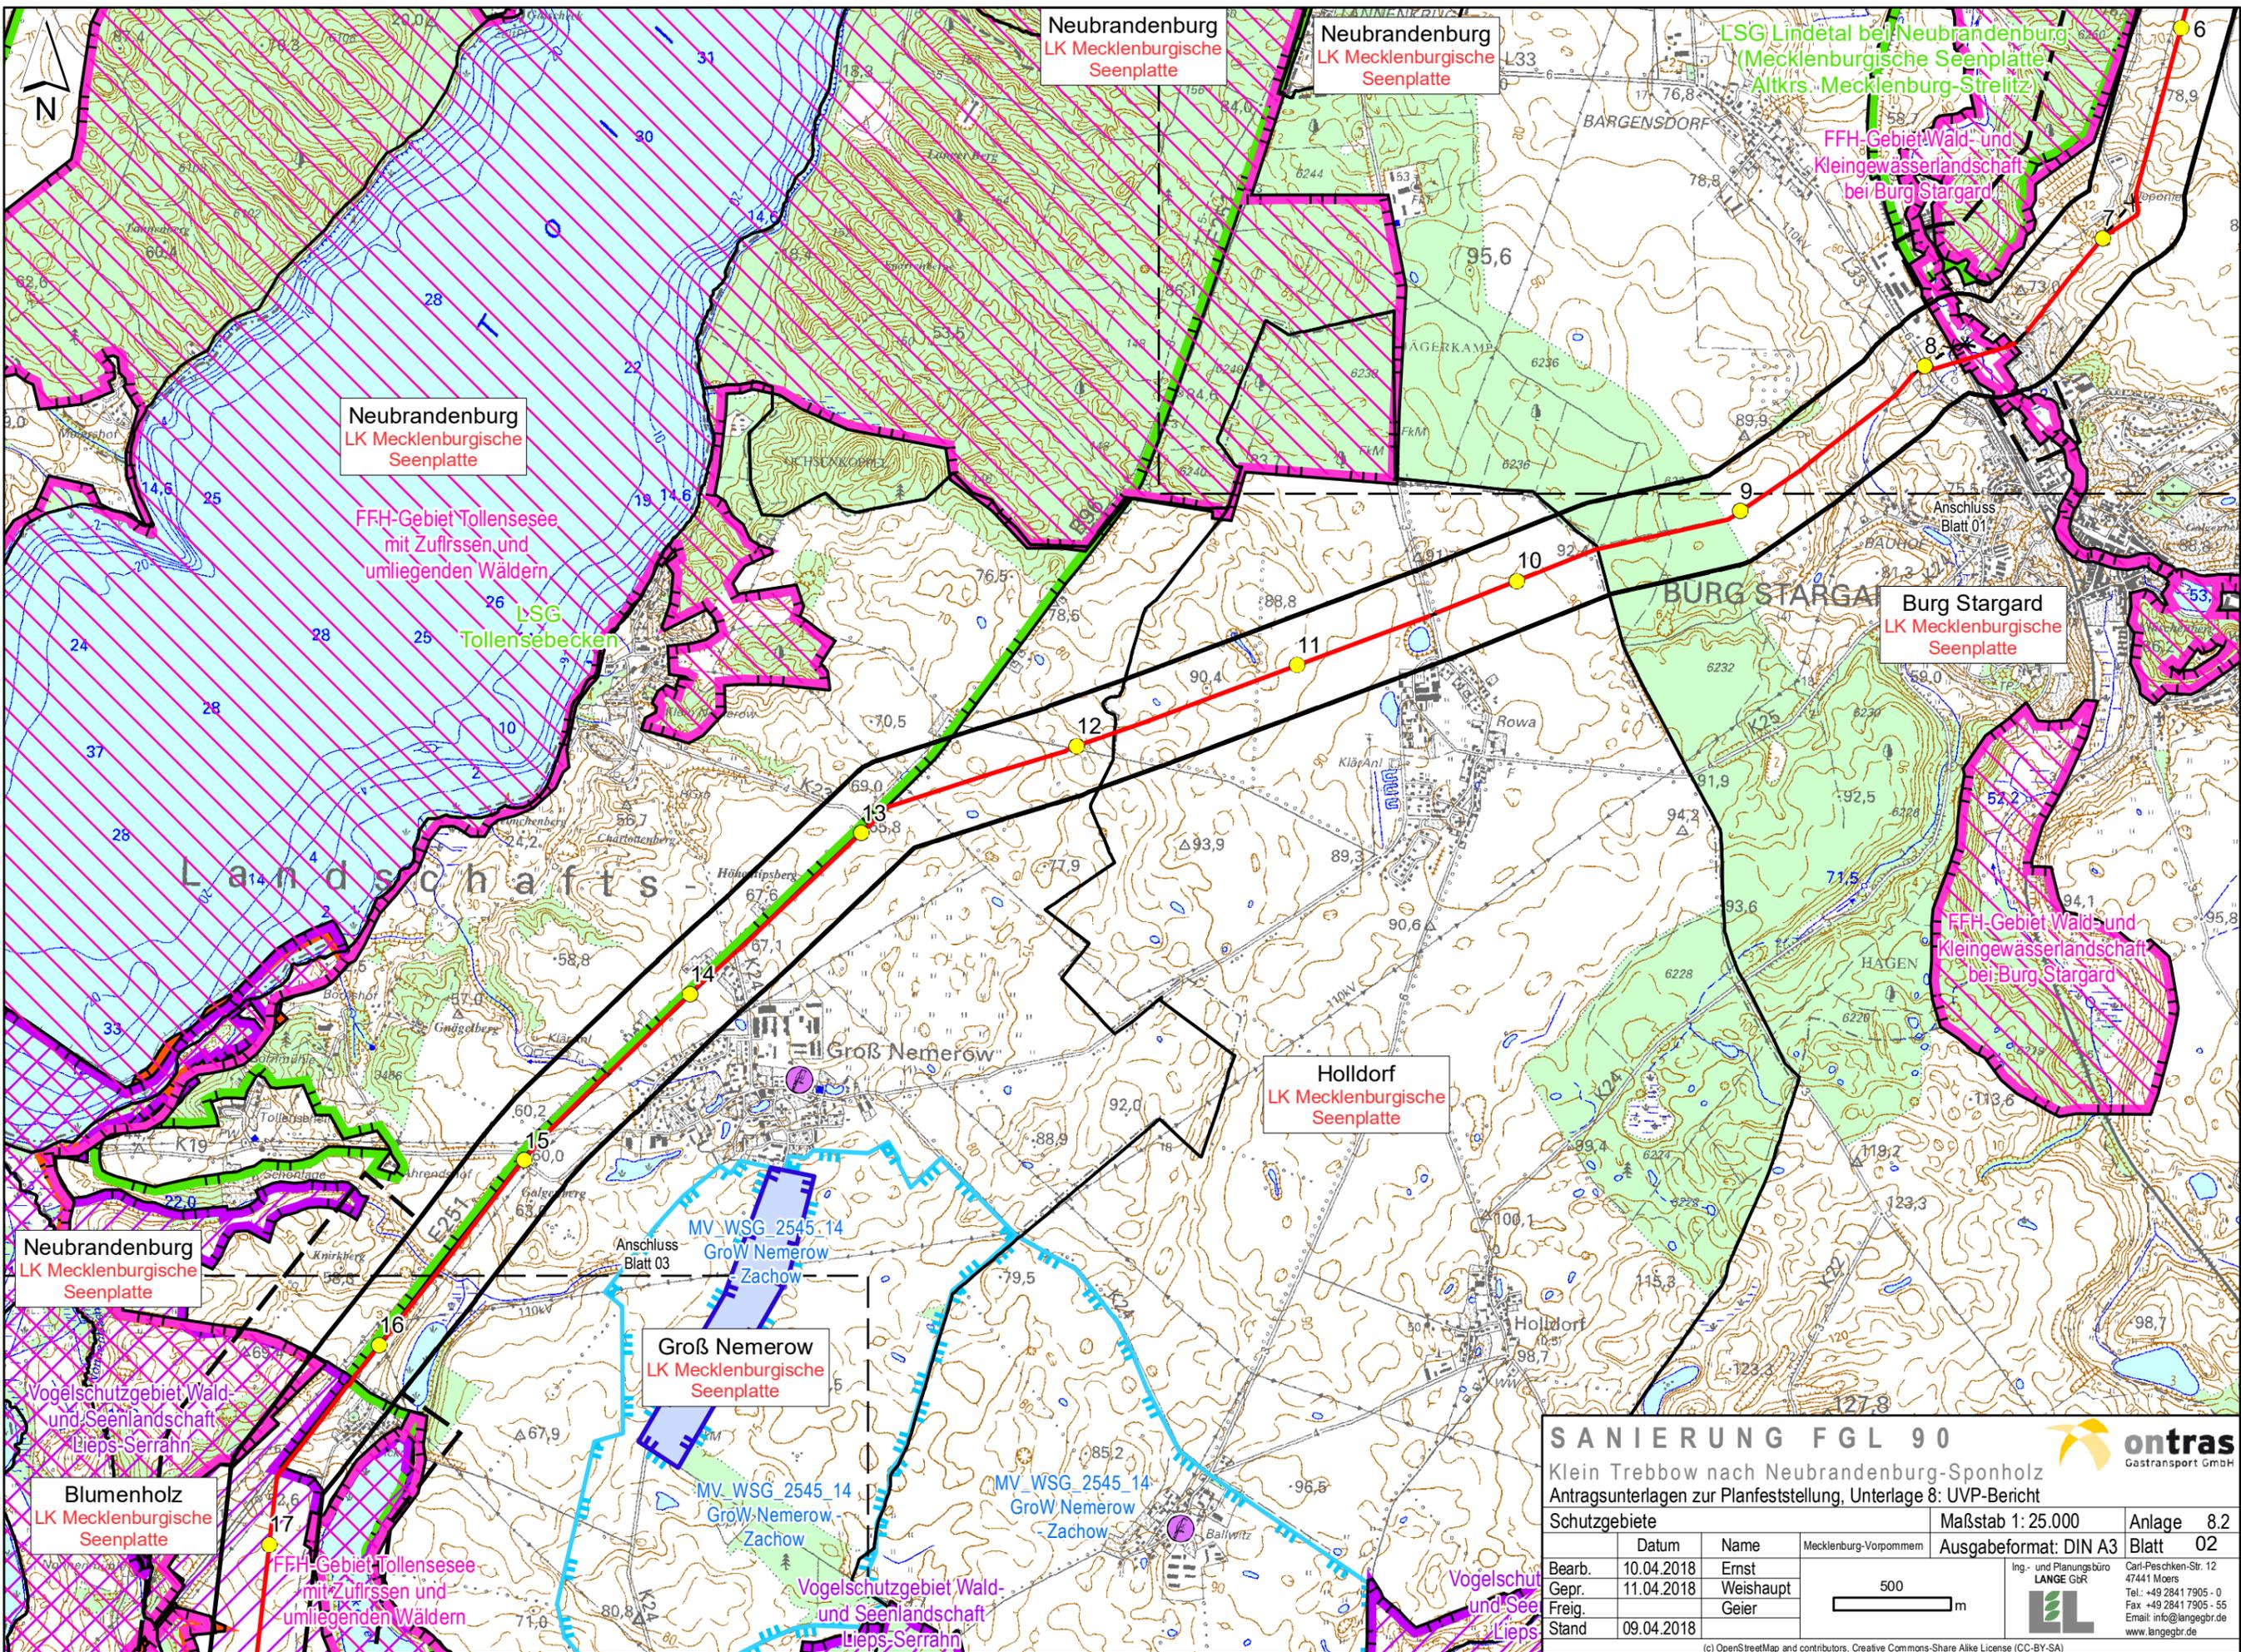

SANIERUNG FGL 90
 Klein Trebbow nach Neubrandenburg-Sponholz
 Antragsunterlagen zur Planfeststellung, Unterlage 8: UVP-Bericht

ontras
 Gastransport GmbH


Maßstab 1: 25.000
 Anlage 8.2

Schutzgebiete		Ausgabeformat: DIN A3		Blatt 02	
Datum	Name	Mecklenburg-Vorpommern			
Bearb.	10.04.2018	Ernst			
Gepr.	11.04.2018	Weishaupt			
Freig.		Geier			
Stand	09.04.2018				

500 m

ing- und Planungsbüro
 LANGE GBR
 Carl-Peschken-Str. 12
 47441 Moers
 Tel.: +49 2841 7905-0
 Fax: +49 2841 7905-55
 Email: info@langegr.de
 www.langegr.de

(c) OpenStreetMap and contributors. Creative Commons-Share Alike License (CC-BY-SA)
 Path: J:\Arbeitsprojekte\fg90\layout\PFV\08_UVVFGL90_PfV_UVVS_08_2_Schutzgebiete.mxd

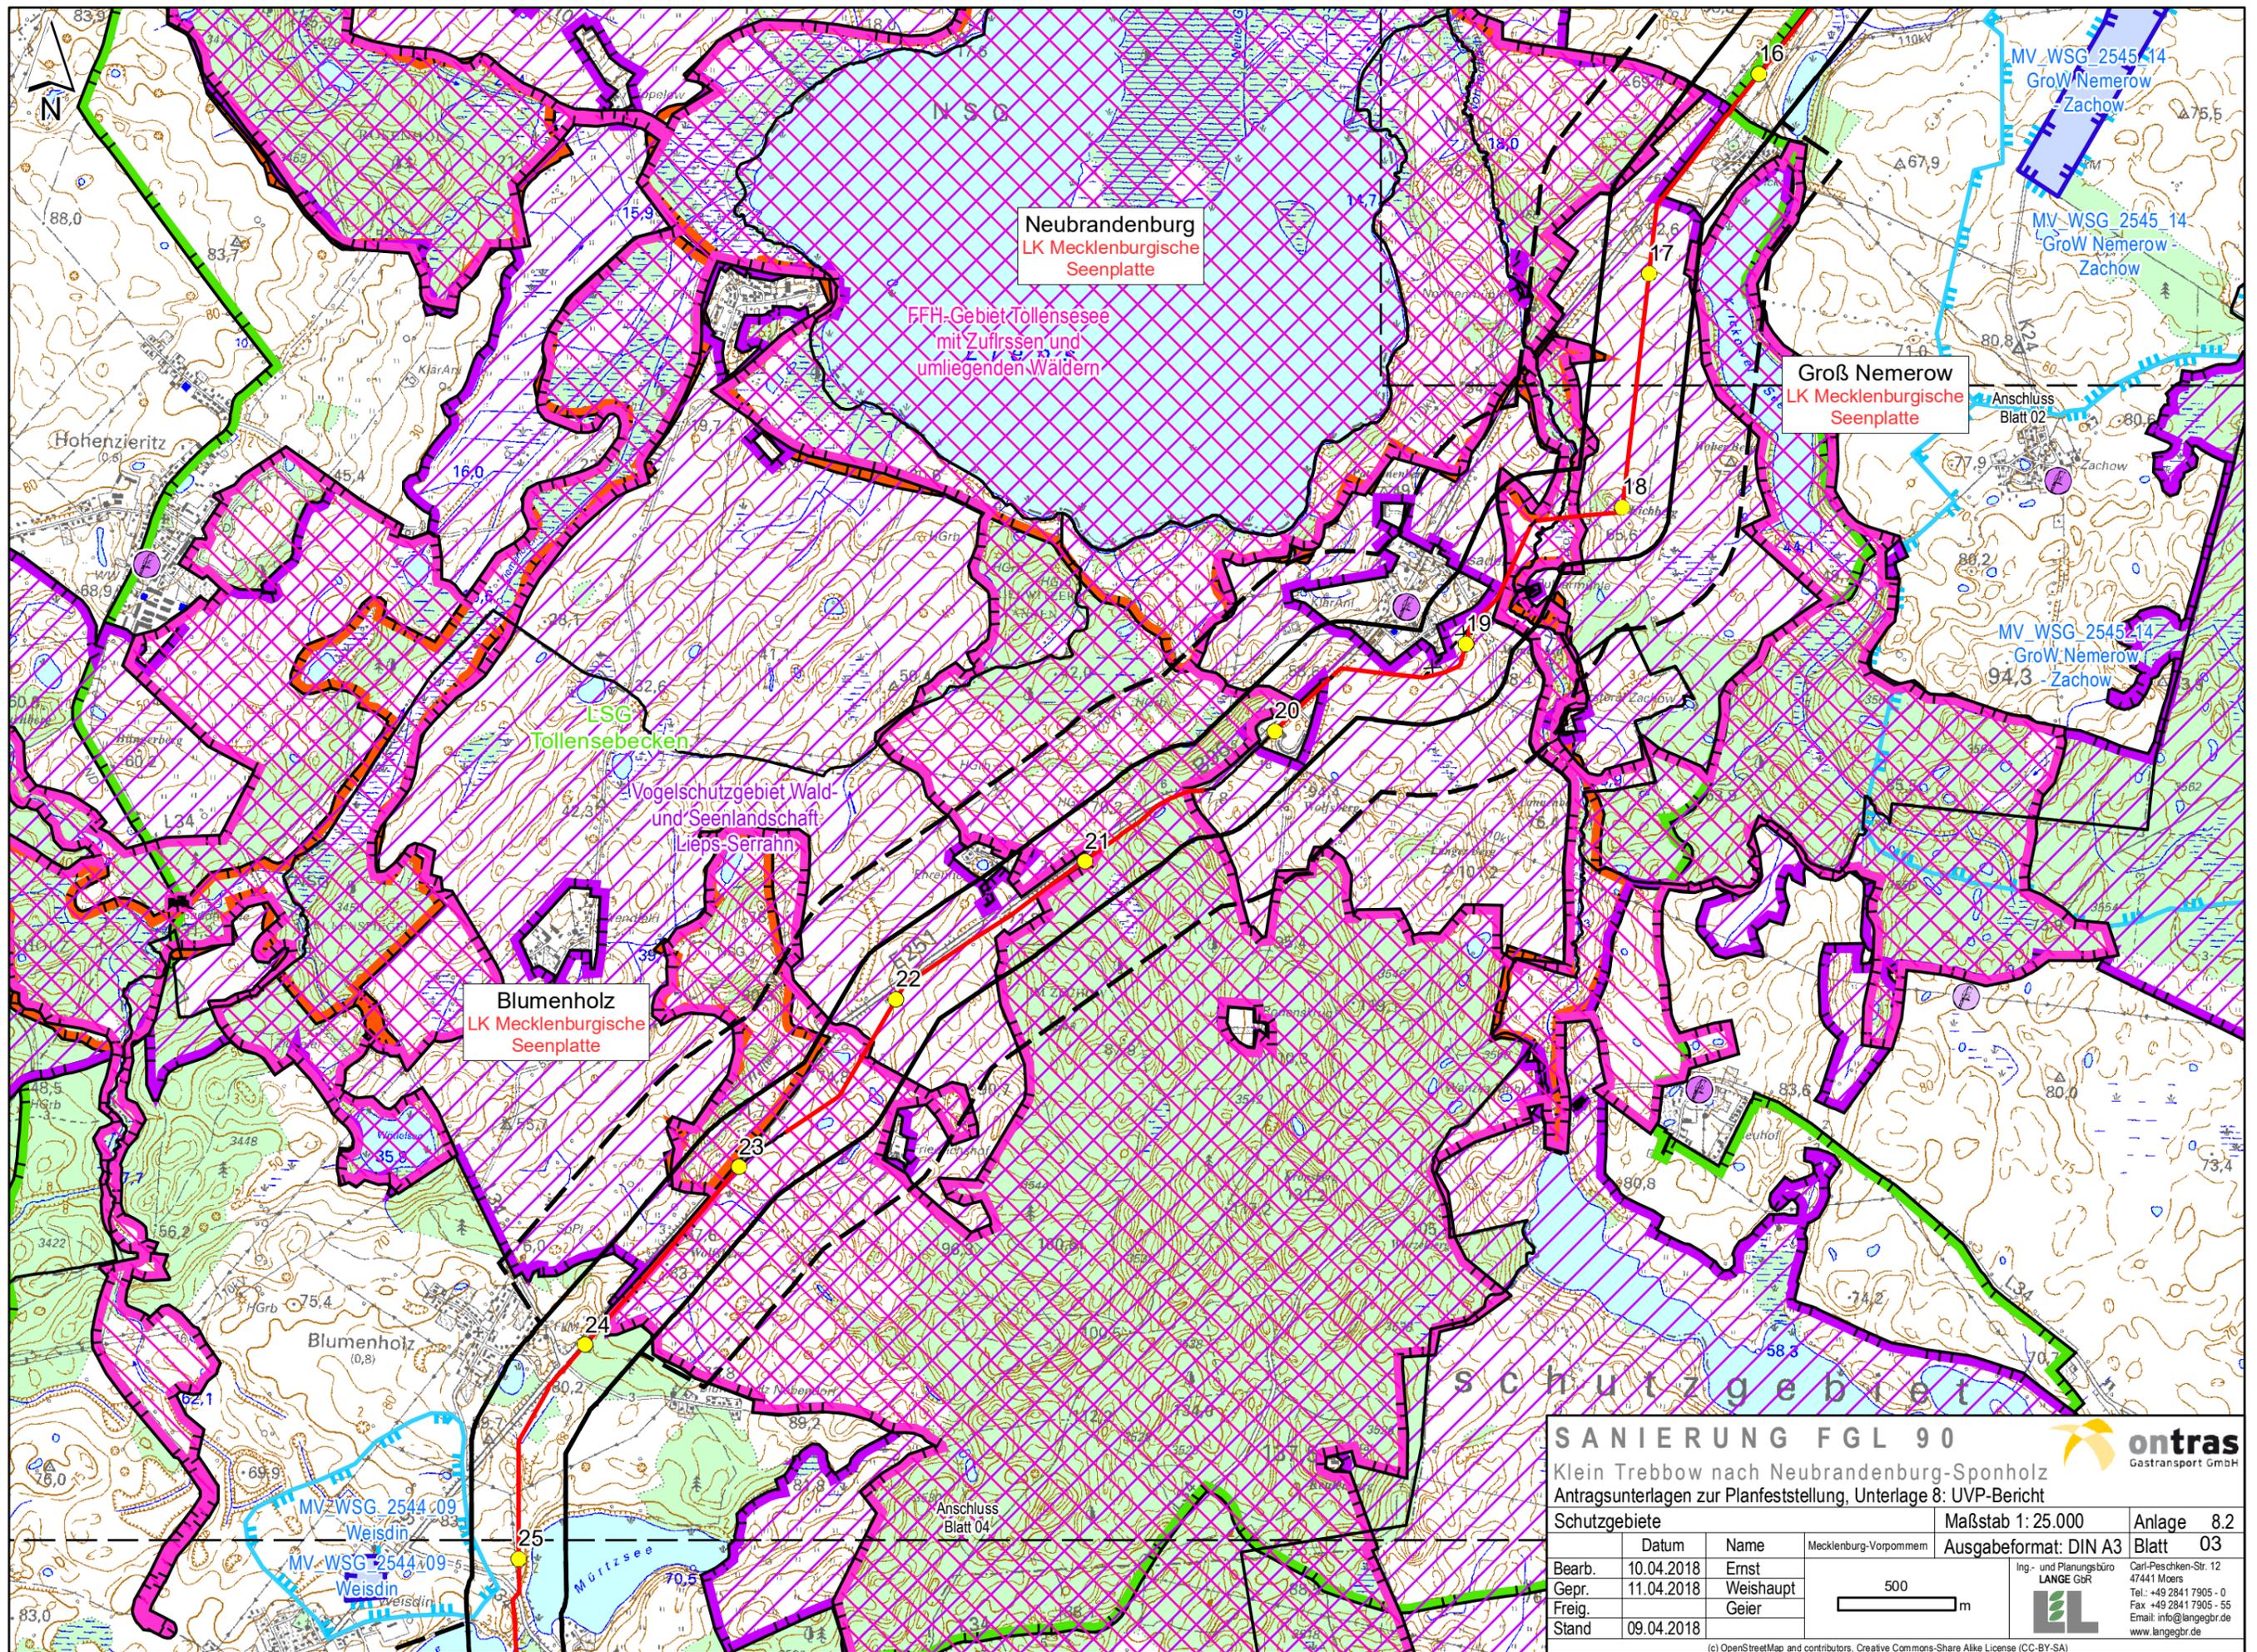

Neubrandenburg
LK Mecklenburgische
Seenplatte

FFH-Gebiet Tollensesee
mit Zuflüssen und
umliegenden Wäldern

Groß Nemerow
LK Mecklenburgische
Seenplatte

Blumenholz
LK Mecklenburgische
Seenplatte

SANIERUNG FGL 90
 Klein Trebbow nach Neubrandenburg-Sponholz
 Antragsunterlagen zur Planfeststellung, Unterlage 8: UVP-Bericht

ontras
 Gastransport GmbH


Schutzgebiete		Maßstab 1: 25.000	Anlage 8.2
Bearb.	10.04.2018	Ernst	Blatt 03
Gepr.	11.04.2018	Weishaupt	
Freig.		Geier	
Stand	09.04.2018		

500 m

ing- und Planungsbüro
LANGE GBR
 Carl-Peschken-Str. 12
 47441 Moers
 Tel.: +49 2841 7905 - 0
 Fax: +49 2841 7905 - 55
 Email: info@langebr.de
 www.langebr.de

ing- und Planungsbüro
LANGE GBR

(c) OpenStreetMap and contributors. Creative Commons-Share Alike License (CC-BY-SA)
 Path: J:\Arcgis\Projekte\fg90\layout\PFV\08_UVSVFGL90_PfV_UVVS_08_2_Schutzgebiete.mxd

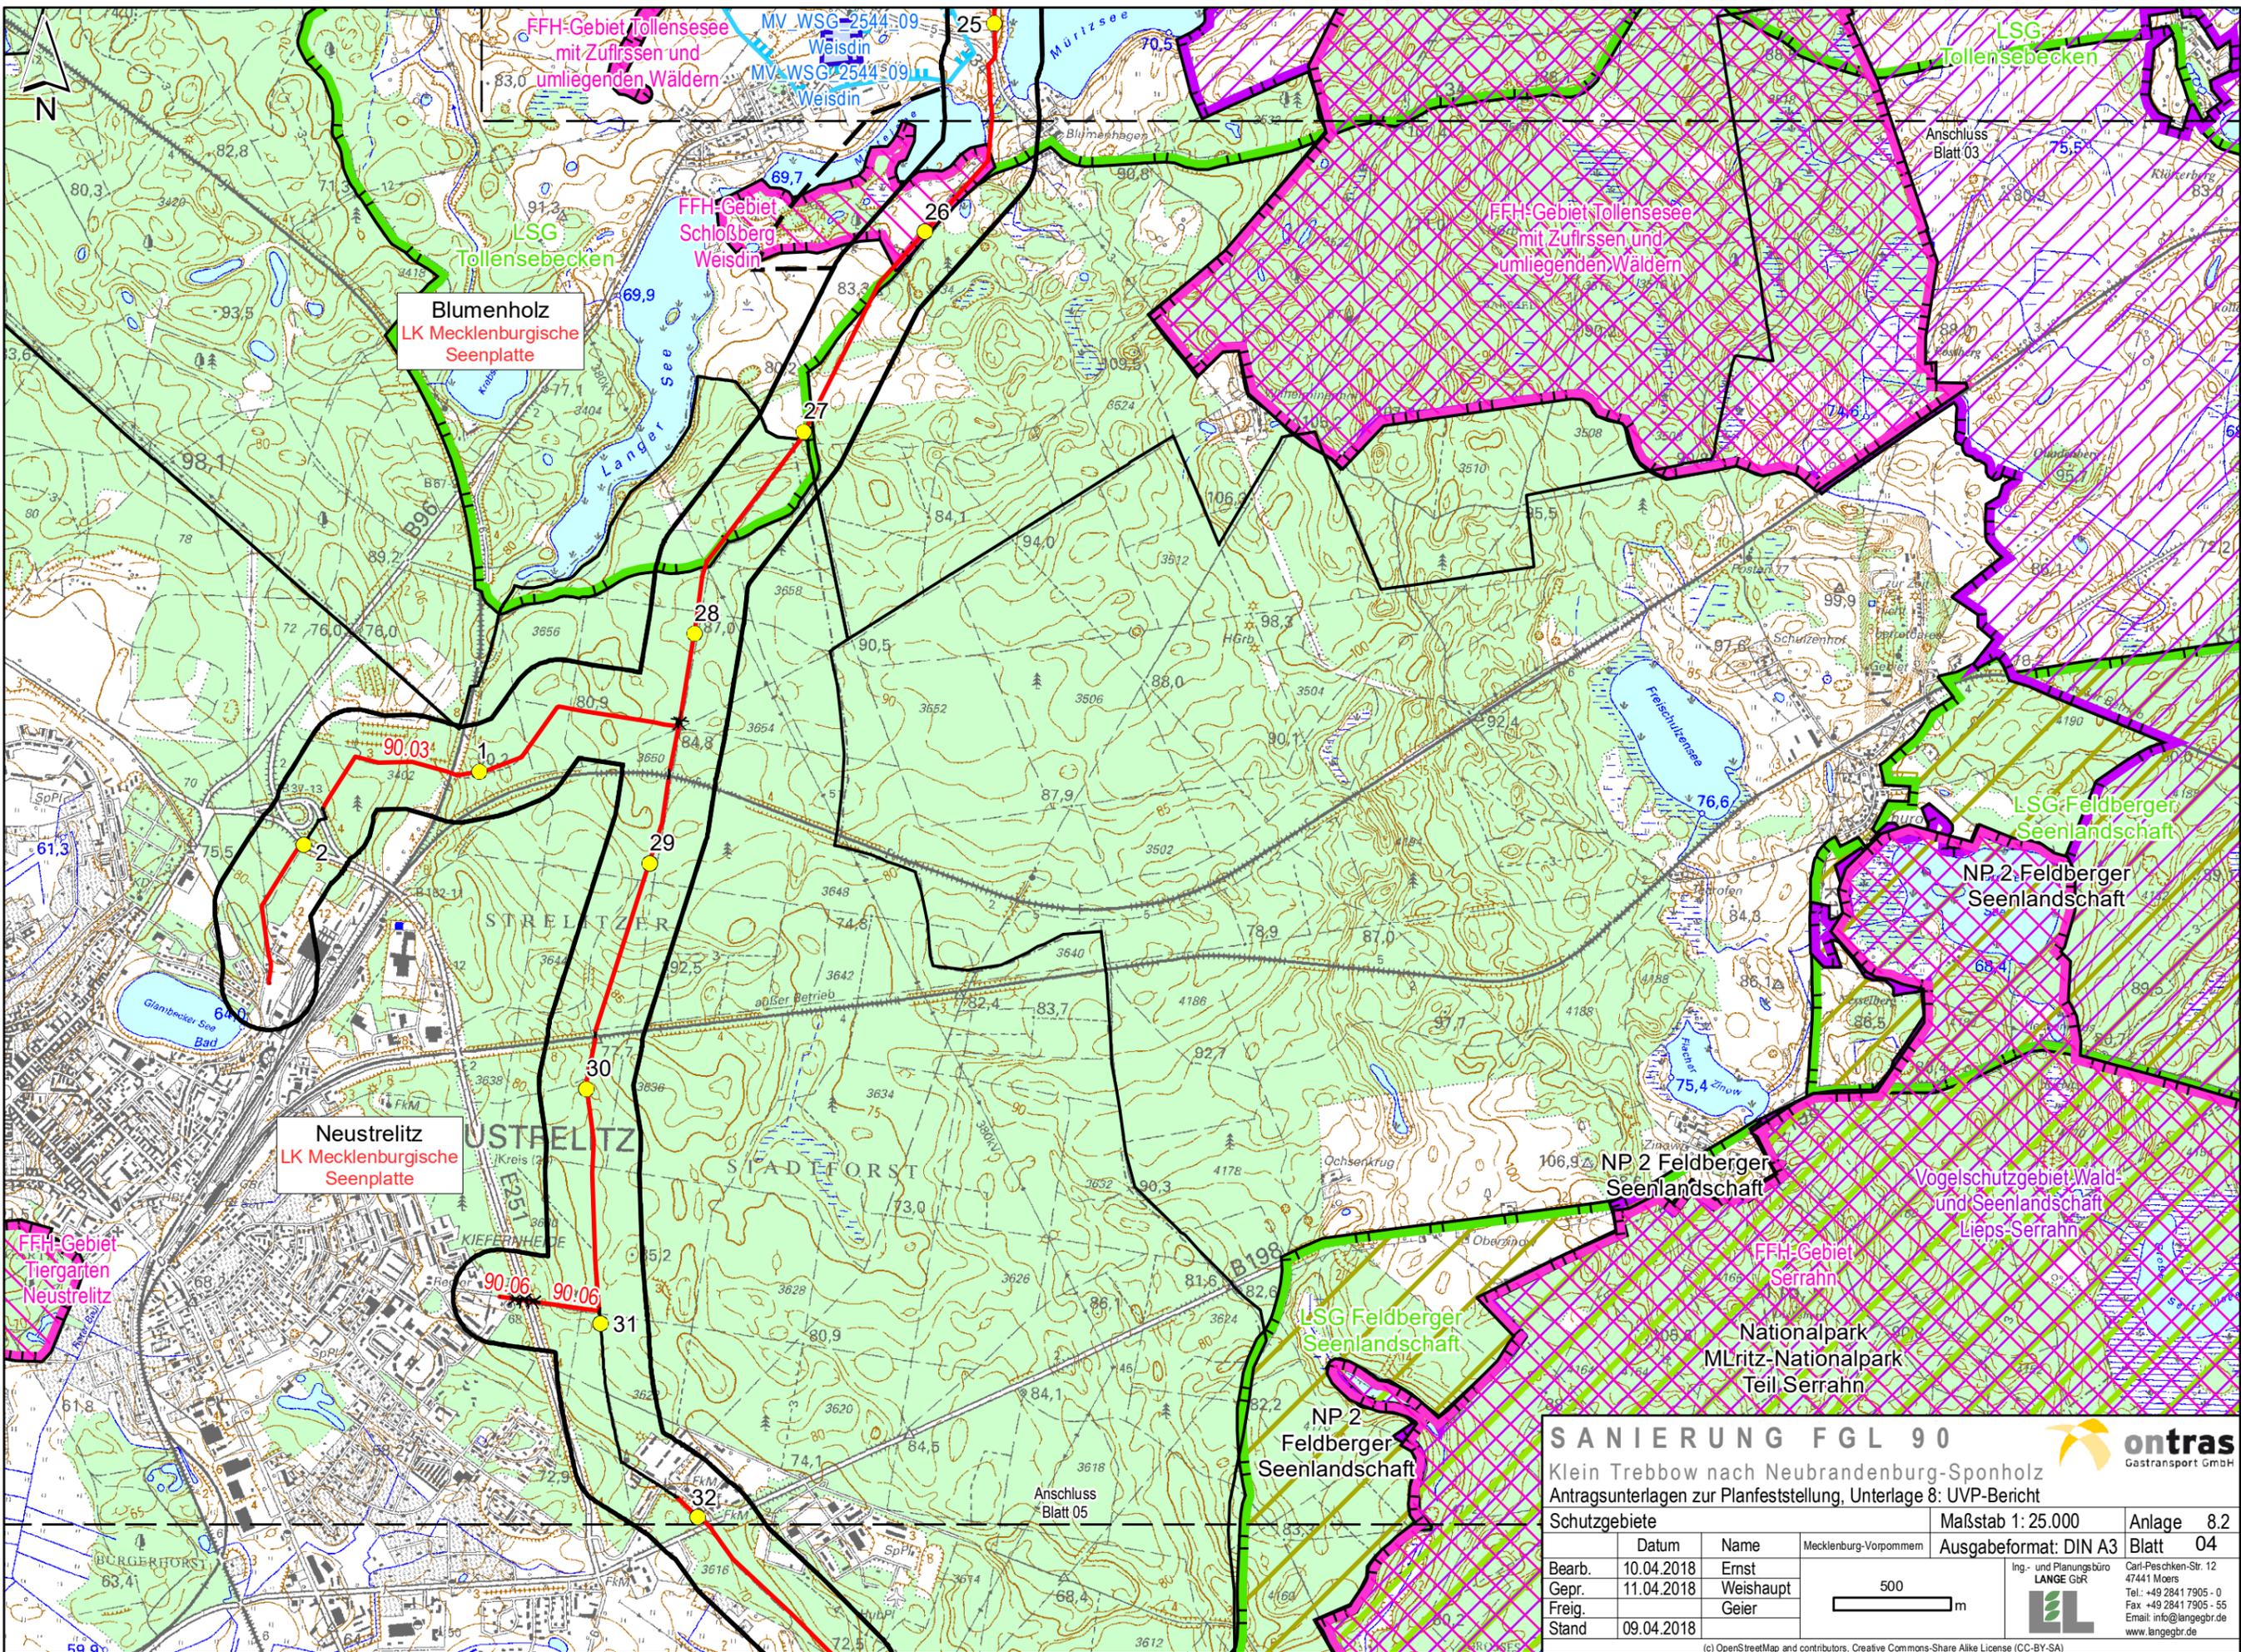

SANIERUNG FGL 90

Klein Trebbow nach Neubrandenburg-Sponholz
 Antragsunterlagen zur Planfeststellung, Unterlage 8: UVP-Bericht


Schutzgebiete		Maßstab 1: 25.000	Anlage 8.2
Bearb.	10.04.2018	Ernst	Blatt 04
Gepr.	11.04.2018	Weishaupt	
Freig.		Geier	
Stand	09.04.2018		

Mecklenburg-Vorpommern
 Ausgabeformat: DIN A3
 500 m

ing- und Planungsbüro
LANGE GBR
 Carl-Peschen-Str. 12
 47441 Moers
 Tel.: +49 2841 7905 - 0
 Fax: +49 2841 7905 - 55
 Email: info@langegr.de
 www.langegr.de

ontras
 Gastransport GmbH

(c) OpenStreetMap and contributors. Creative Commons-Share Alike License (CC-BY-SA)
 Pfath: J:\Arcgis\Projekte\I90\layout\PFV\08_UV\UVP\I90_PfV_UV\08_2_Schutzgebiete.mxd

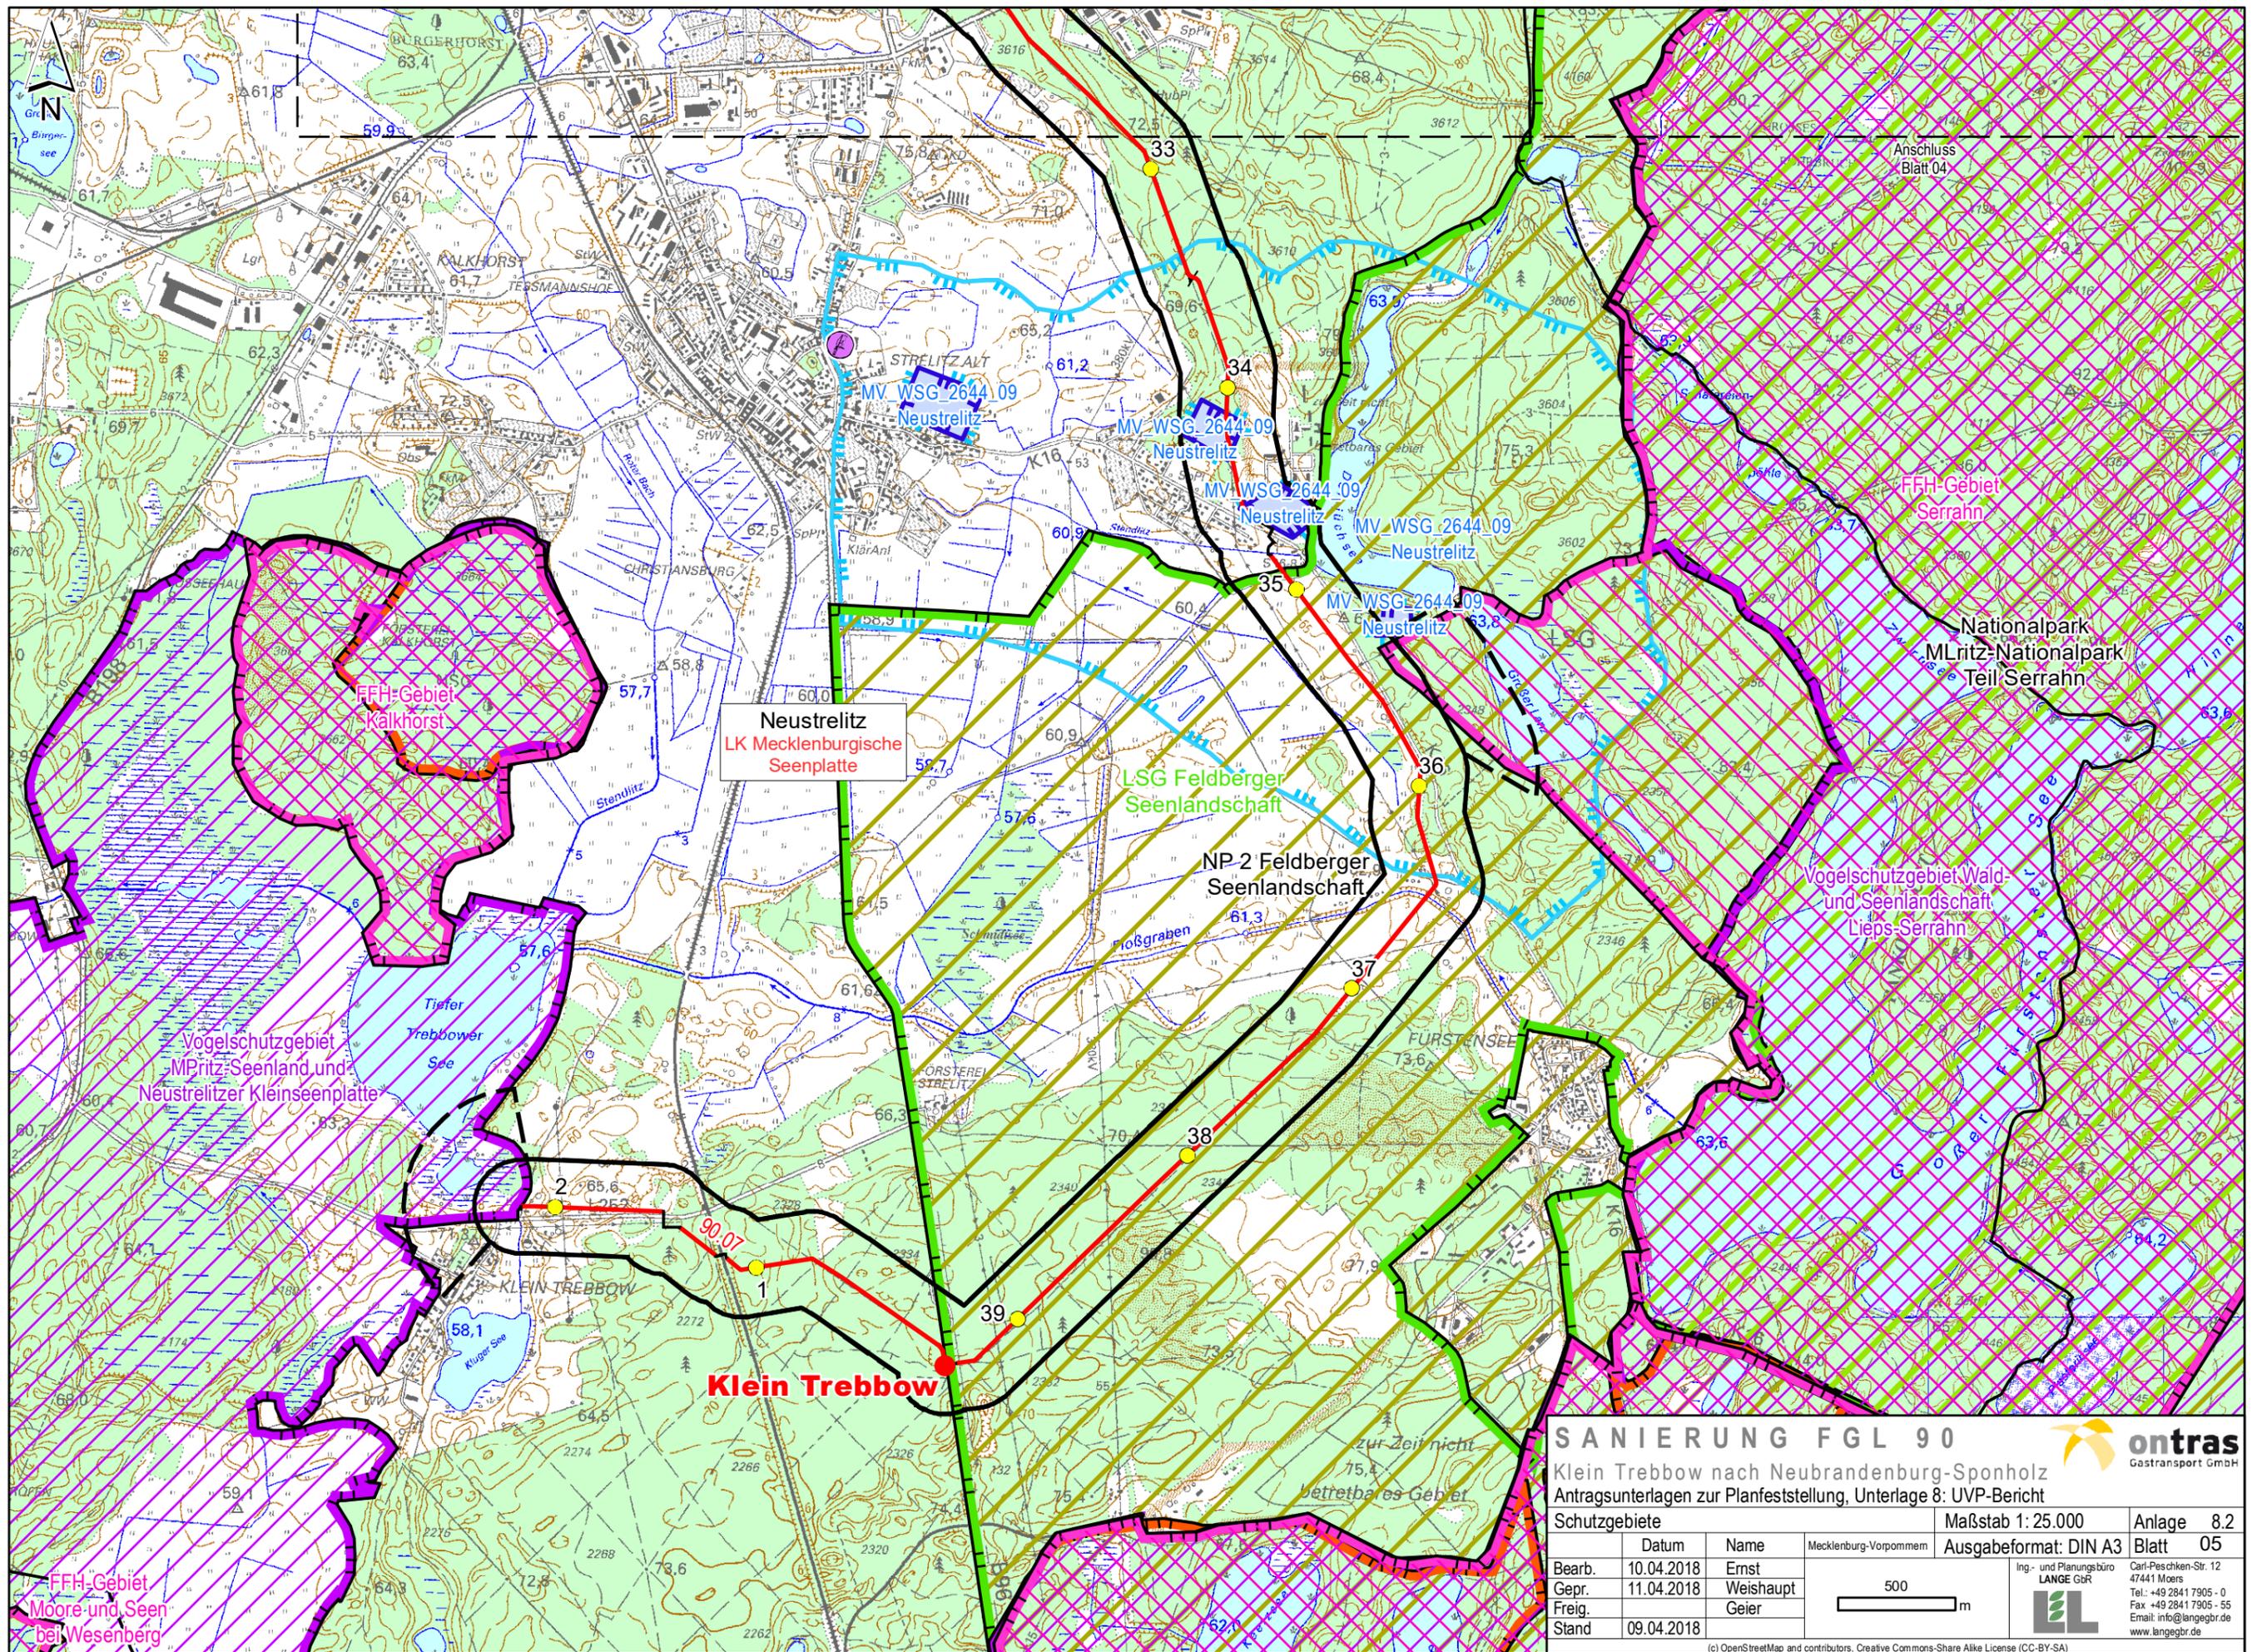

Neustrelitz
LK Mecklenburgische
Seenplatte

Klein Trebbow

SANIERUNG FGL 90
Klein Trebbow nach Neubrandenburg-Sponholz
Antragsunterlagen zur Planfeststellung, Unterlage 8: UVP-Bericht

ontras
Gastransport GmbH

Schutzgebiete		Maßstab 1: 25.000	Anlage 8.2
Datum	Name	Mecklenburg-Vorpommern	Blatt 05
Bearb.	10.04.2018	Ernst	
Gepr.	11.04.2018	Weishaupt	
Freig.		Geier	
Stand	09.04.2018		

Ausgabeformat: DIN A3

Ing.- und Planungsbüro
LANGE GBR
Carl-Peschen-Str. 12
47441 Moers
Tel.: +49 2841 7905 - 0
Fax: +49 2841 7905 - 55
Email: info@langebr.de
www.langebr.de

500 m

(c) OpenStreetMap and contributors. Creative Commons-Share Alike License (CC-BY-SA)
Path: J:\Arcgis\Projekte\fg90\layout\PFV\08_UV\FGL90_PfV_UV_08_2_Schutzgebiete.mxd