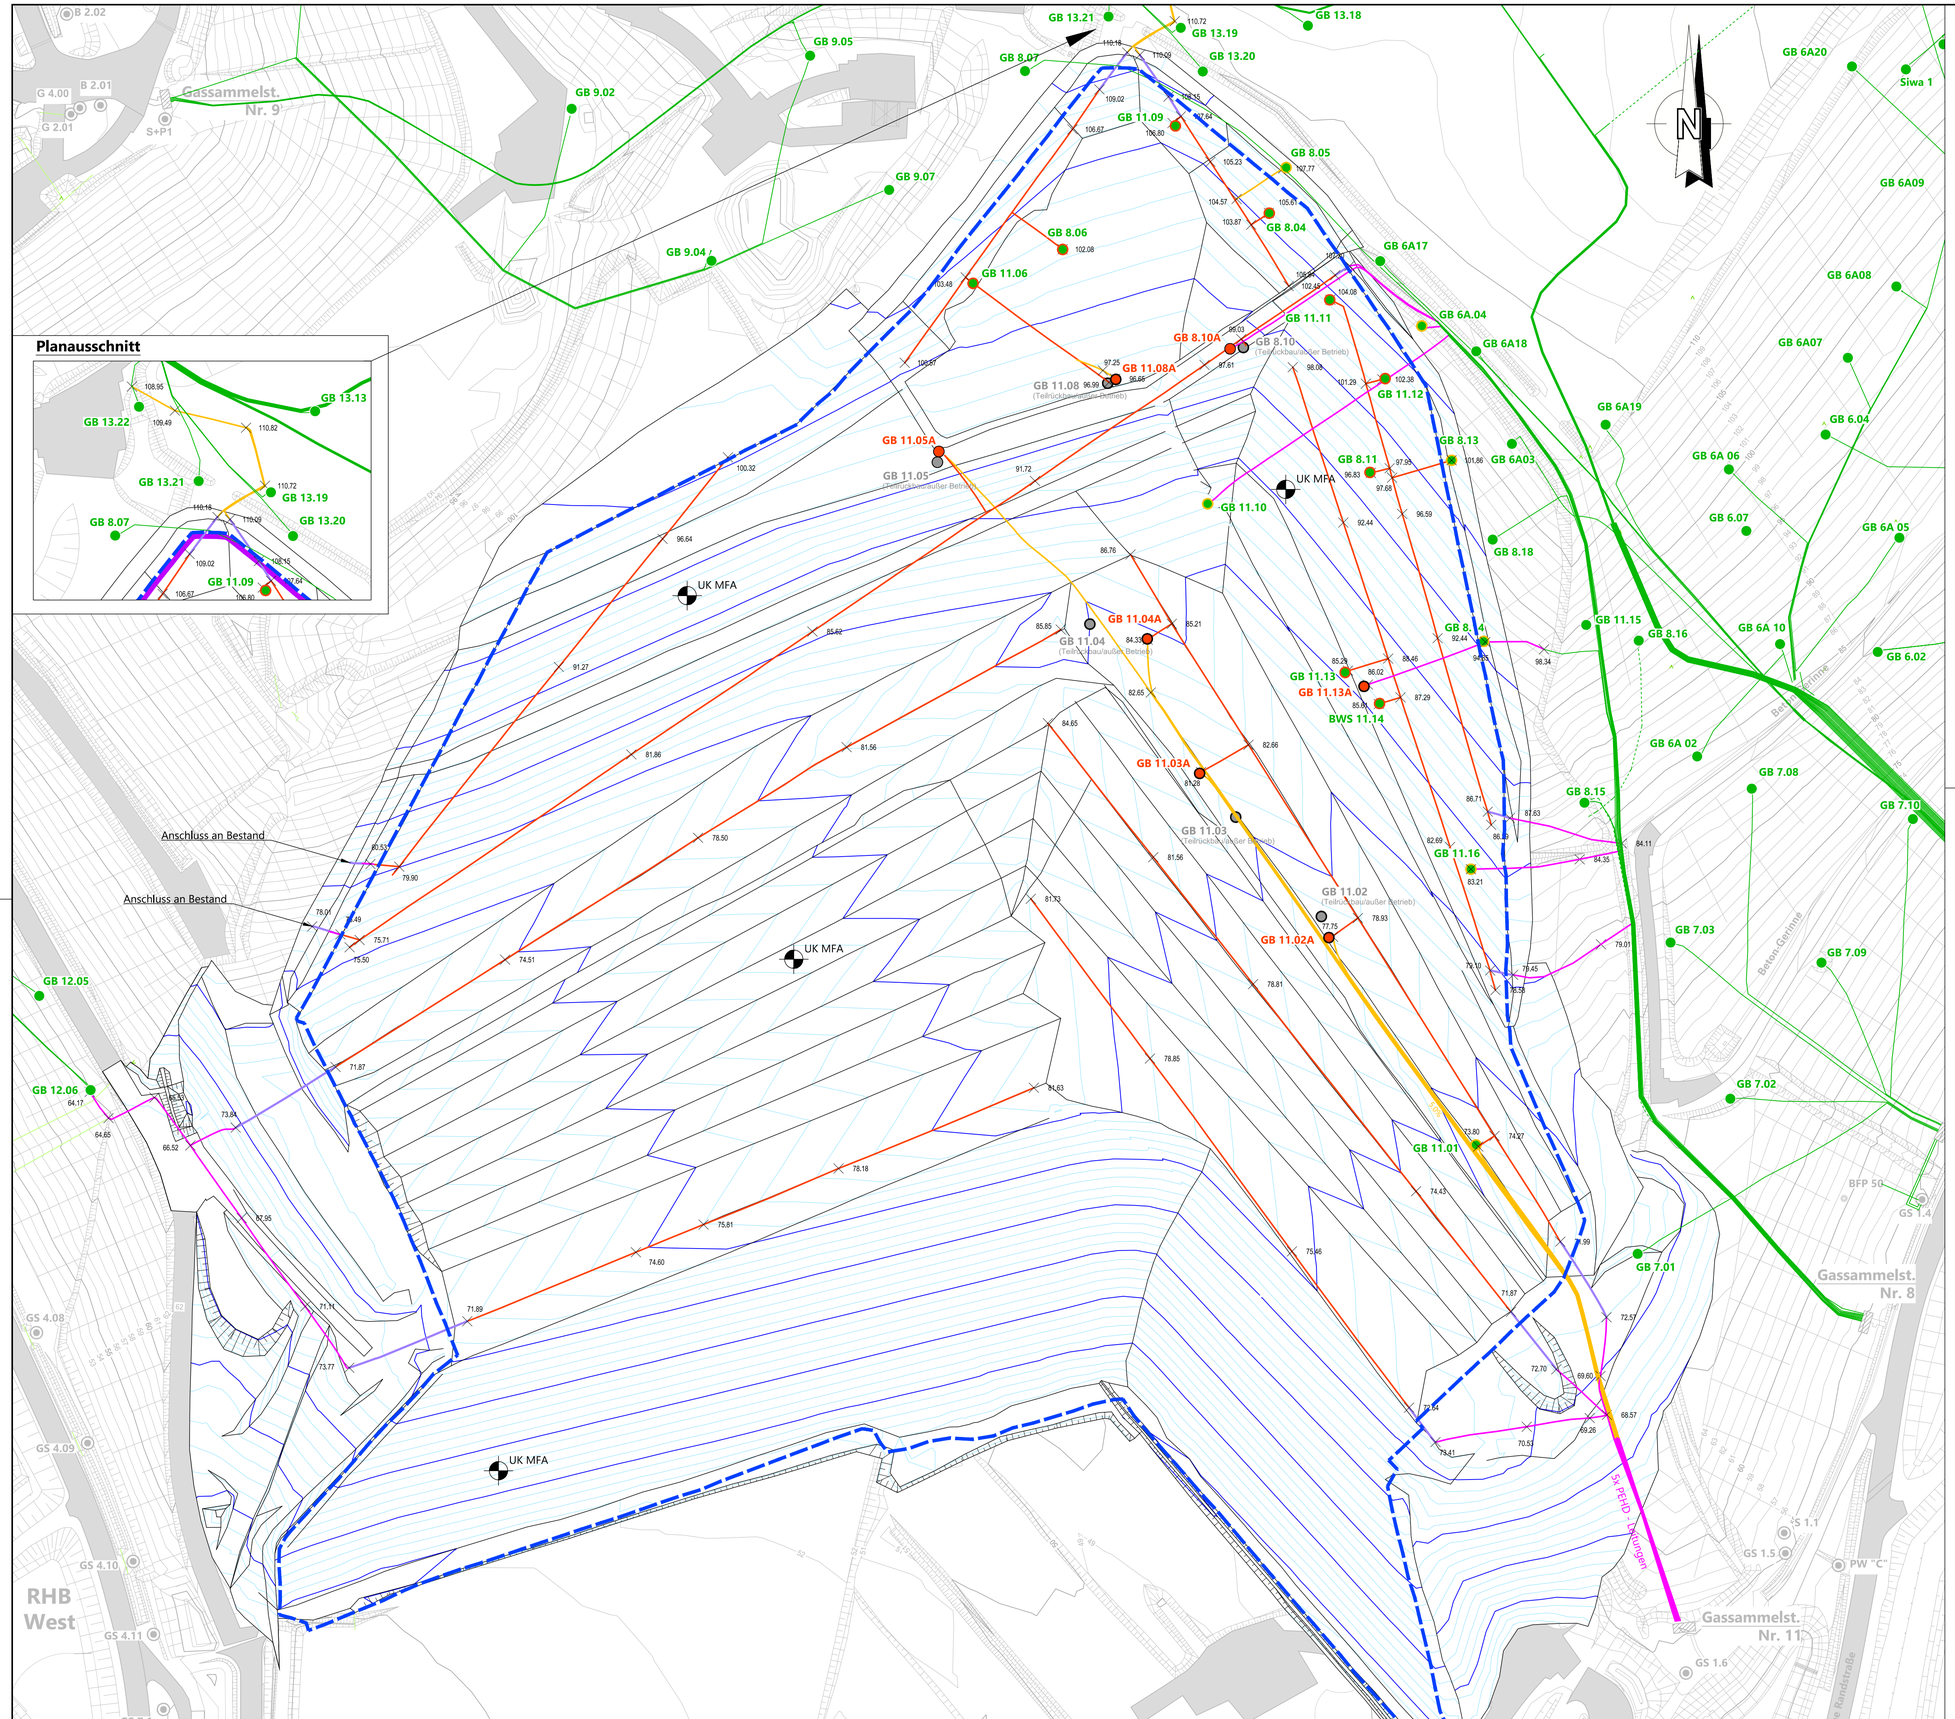

Legende Bestand

- Bestandsgelände mit Topographie und infrastrukturellen Einrichtungen (siehe auch Bestandslagepläne)
- 74 — 1,00 m - Höhenlinie OK Bestand
- 75 — 5,00 m - Höhenlinie OK Bestand
- GB 14.05 — Gasbrunnen
- Gassammelleitung
- Gasdränage

Legende MFA

- Grenze der multifunktionalen Abdichtung (siehe auch Regeldetails)
- 74 — 1,00 m - Höhenlinie UK MFA
- 75 — 5,00 m - Höhenlinie UK MFA
- Geländebruchkante der UK MFA
- 64,65 — Gastransportleitung, PEHD-Vollrohr da110 PE100 SDR11 mit Angabe der Rohrscheitelhöhe
- 64,65 — Gastransportleitung, PEHD-Vollrohr da110 PE100 SDR17 mit Angabe der Rohrscheitelhöhe
- 73,77 — Gastransportleitung, PEHD-Vollrohr da250 PE100 SDR11 mit Angabe der Rohrscheitelhöhe
- 73,77 — Horizontalgasdränage, PEHD-Vollsickerrohr da250 PE100 SDR11 mit Angabe der Rohrscheitelhöhe
- GB 8.14 — Vertikalbrunnen (vorhanden), Umschluss an neue Gastransportleitung, einschließlich Angabe der Brunnen-Nr.
- GB 11.13 — Vertikalbrunnen (vorhanden), Umbau und Besaugung über Horizontaldränage, einschließlich Angabe der Brunnen-Nr.
- GB 11.04A — Vertikalbrunnen (vorhanden), neu, einschließlich Angabe der Brunnen-Nr.
- GB 11.04 (Teilrückbau/...) — Vertikalbrunnen (vorhanden), Teilrückbau und Verfüllung, einschließlich Angabe der Brunnen-Nr.

Hinweis

Grundlage der Darstellung des Bestandsgeländes sind die Bestandsaufmaße der IAG, welche bis zum Juli 2011 erstellt wurden. Auf diesem Vermessungsstand wurde die Genehmigungsplanung zum Antrag auf Plangenehmigung vom November 2011 erstellt. Der Darstellung der multifunktionalen Abdichtung (MFA) sowie ihrer Randbereiche liegen die Bestandsaufmaße des ausführenden Bauunternehmens nach Fertigstellung der MFA bzw. der einzelnen Teilbauabschnitte zu Grunde.

Höhenbezug: HN76, Lagestatus: lokales Netz

Übersichtslageplan

M 1 : 10.000

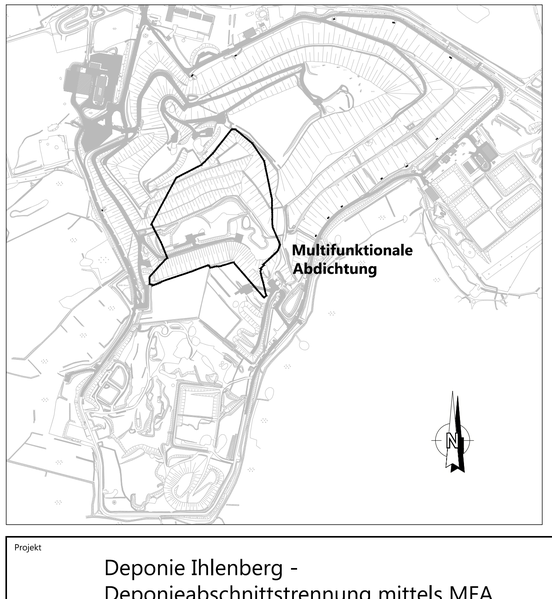

Projekt

Deponie Ihlenberg - Deponieabschnittstrennung mittels MFA

Auftraggeber

IAG
Ihlenberg 1
23923 Selmsdorf
Tel. 038823/300
Fax 038823/30105

für den Antragsteller
Selmsdorf, den 26.01.2022

gez. H. Forster — H. Forster
gez. C. Kobel — ppa. C. Kobel

Planverfasser

Umtec | **Prof. Biener | Sasse | Konertz**
Partnerschaft Beratender Ingenieure und Geologen
Haferwende 7
28357 Bremen
Telefon: 0421 / 20759 - 0
E-Mail: info@umtec-partner.de
www.umtec-partner.de

für den Planverfasser
Bremen, den 25.01.2022

gez. T. Sasse — T. Sasse

Projekt-Nr: U150119_210	Leistungsphase: Genehmigungsplanung - ergänzendes Verfahren auf Planfeststellung	Datum: 25.01.2022
bearbeitet: jfb		Maßstab: 1 : 1.000
gezeichnet: pb	Plandarstellung: Lageplan Gasfassung unterhalb der MFA	Blatt: 1501EV140
geprüft QS: tw / geprüft vP/PL: ts		

\15h\U150119_210_IAG_MFA_PFU04_Pläne\CAD\03_EP_GP\150119_210_EV100-200_Lagepläne-Schnitte.dwg

02 - 0302