



Regeldetail (b) - Randanschluss Böschungsfuß BA7

Herstellung im MFA - BA1

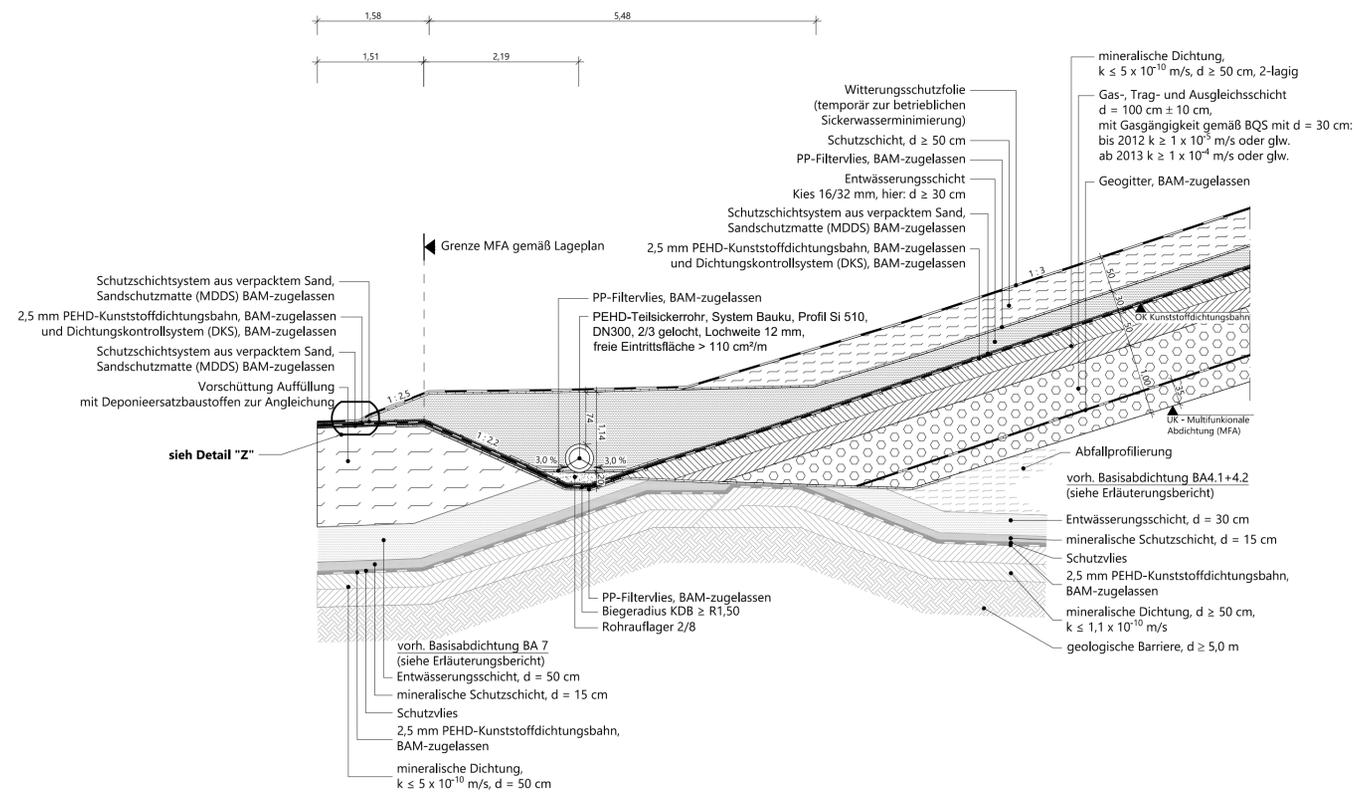


Regeldetail (c) - Randanschluss Böschungsfuß BA7

Herstellung im MFA - BA1

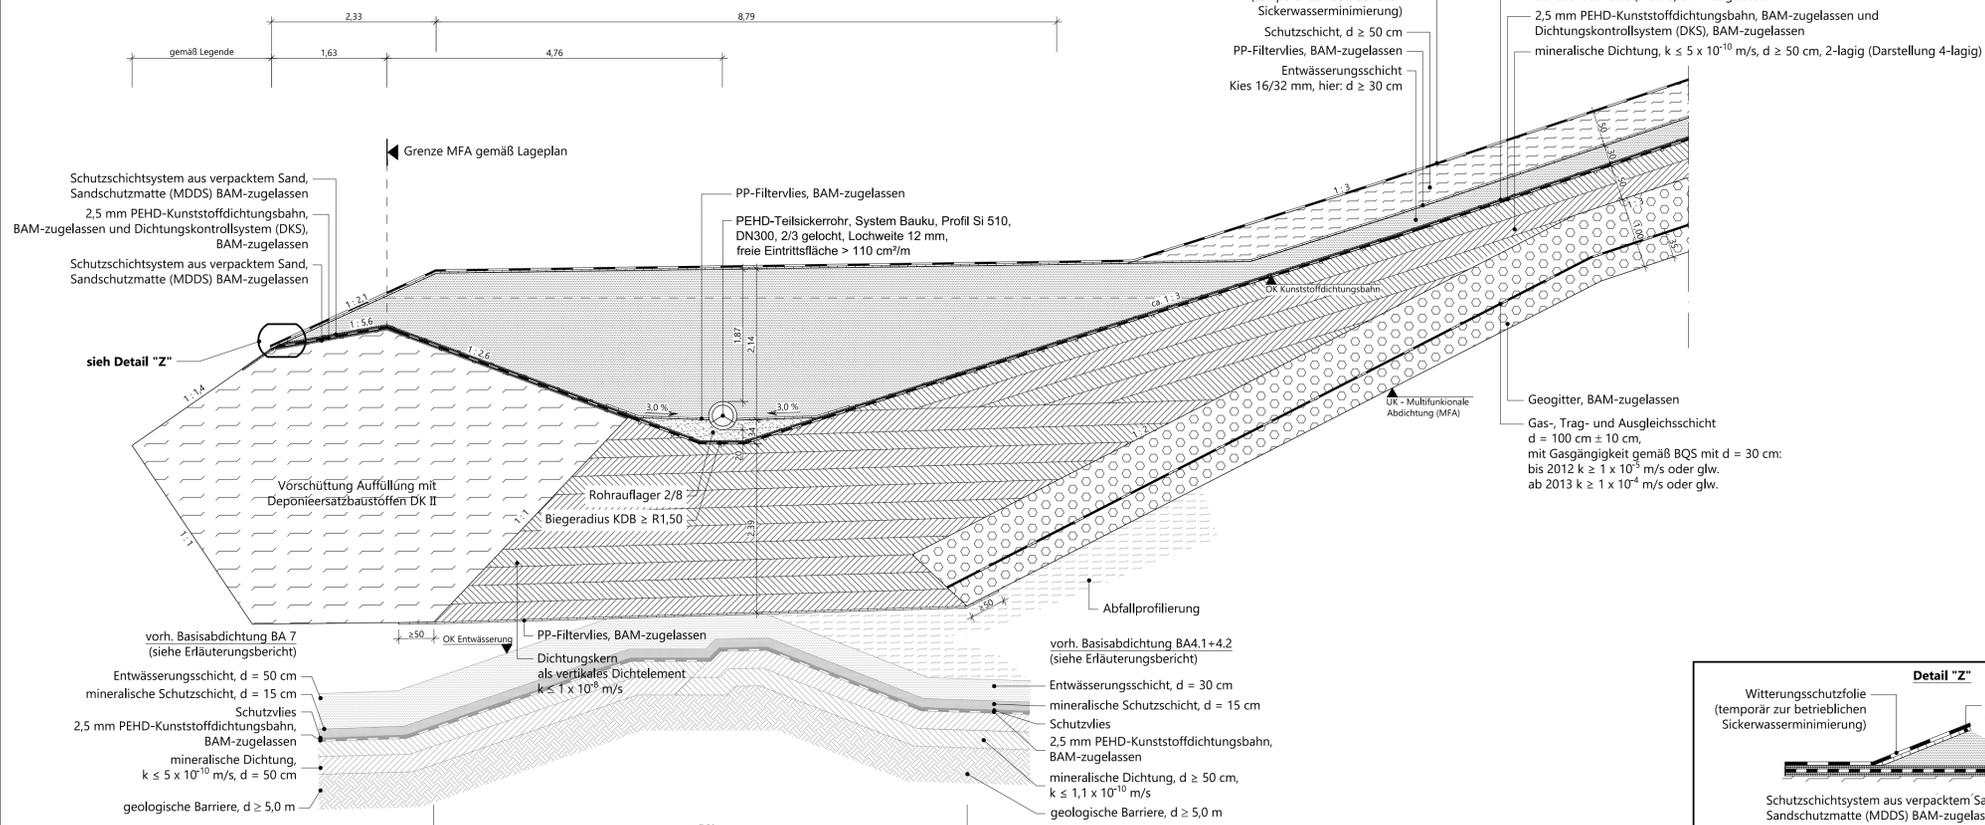


Übersichtslageplan M 1:5.000

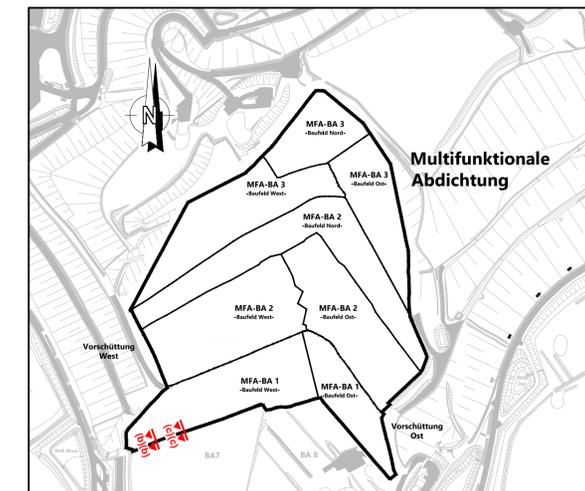

Deponie Ihlenberg - Deponieabschnittstrennung mittels MFA

Projekt	für den Antragsteller Selmendorf, den 26.01.2022	
Auftraggeber	Ihlenberg 1 23923 Selmendorf Tel. 038823/300 Fax 038823/30105	
Planverfasser	für den Planverfasser Bremen, den 25.01.2022	
U150119_210	Gemeinigungsplanung - ergänzendes Verfahren auf Planfeststellung	
bearbeitet	jfb	
gezeichnet	kd / sis	
geprüft QS	geprüft vP/PL	
tw	ts	
Datum	25.01.2022	
Maßstab	1 : 50	
Blatt	1501EV430	

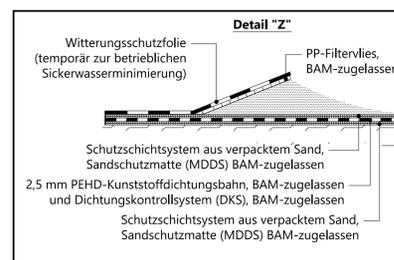

15151NU150119_210_LAG_MFA_PP/PL_Plane/CAD/03_EP_GPT150119_210_LV400_Regeldetailb1.pln