



# Regeldetail (e) - Randanschluss an BA8

Herstellung im MFA - BA1 (Baufeld Ost)

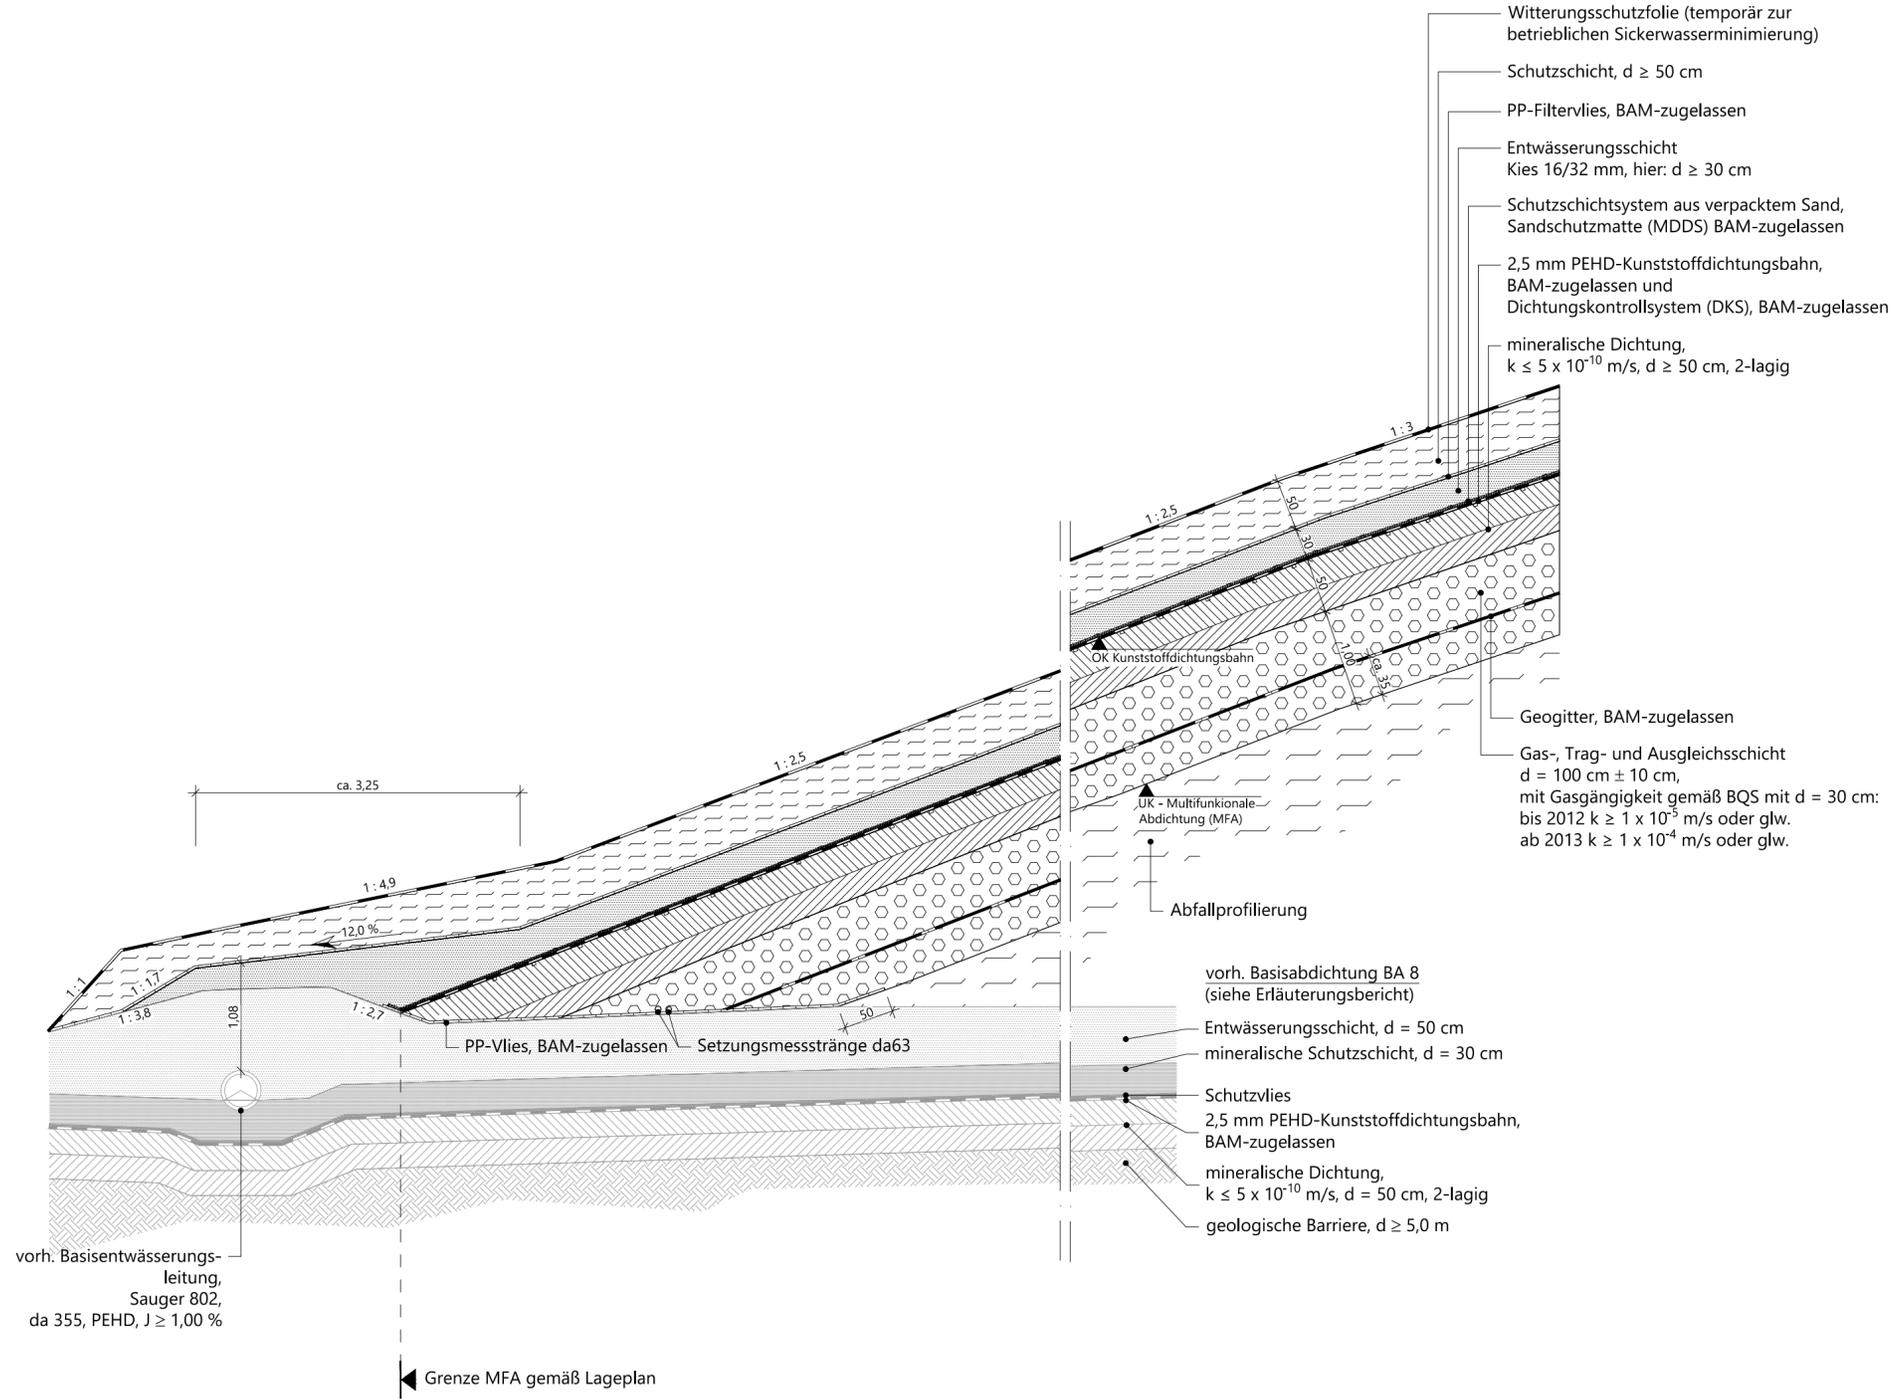

Übersichtslageplan M 1 : 5.000

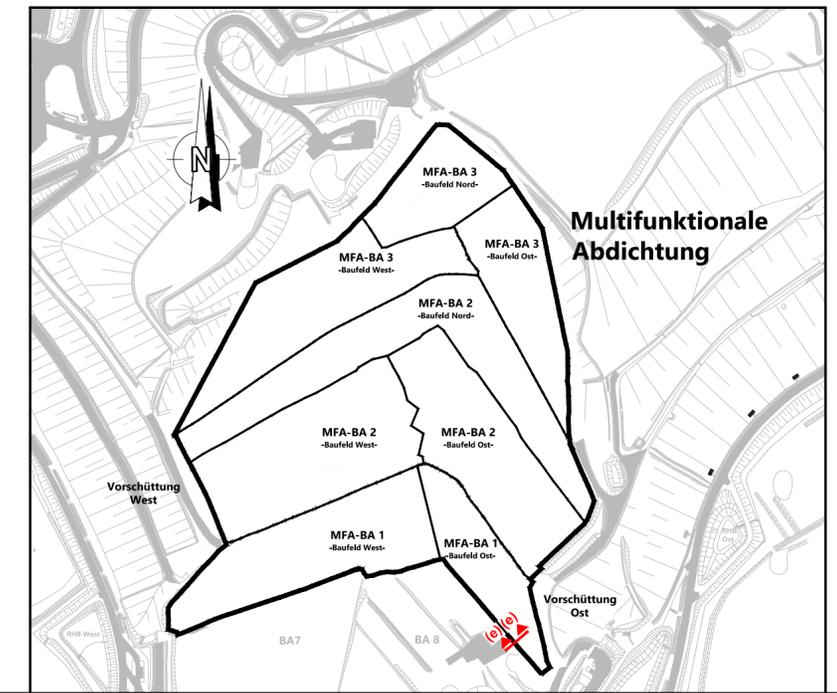

Projekt		Deponie Ihlenberg - Deponieabschnittstrennung mittels MFA	
Auftraggeber		für den Antragsteller Selmsdorf, den 26.01.2022	
 Ihlenberg 1 23923 Selmsdorf Tel. 038823/300 Fax 038823/30105		gez. H. Forster H. Forster gez. C. Kobel ppa. C. Kobel	
Planverfasser		für den Planverfasser Bremen, den 25.01.2022	
Umtec   Prof. Biener   Sasse   Konertz Partnerschaft Beratender Ingenieure und Geologen Haferwende 7 28357 Bremen		Telefon: 0421 / 20759 - 0 E-Mail: info@umtec-partner.de www.umtec-partner.de gez. T. Sasse T. Sasse	
Projekt-Nr	U150119_210	Leistungsphase	Genehmigungsplanung - ergänzendes Verfahren auf Planfeststellung
bearbeitet	jfb	Datum	25.01.2022
gezeichnet	kd / sis	Maßstab	1 : 50
geprüft QS	tw	geprüft vP/PL	ts
Regeldetail (e)		Blatt	
Randanschluss an BA8 (Baufeld Ost)		1501EV450	