



Regeldetail (g) - Randanschluss Plateaubereich Nordost

Herstellung im MFA - BA2

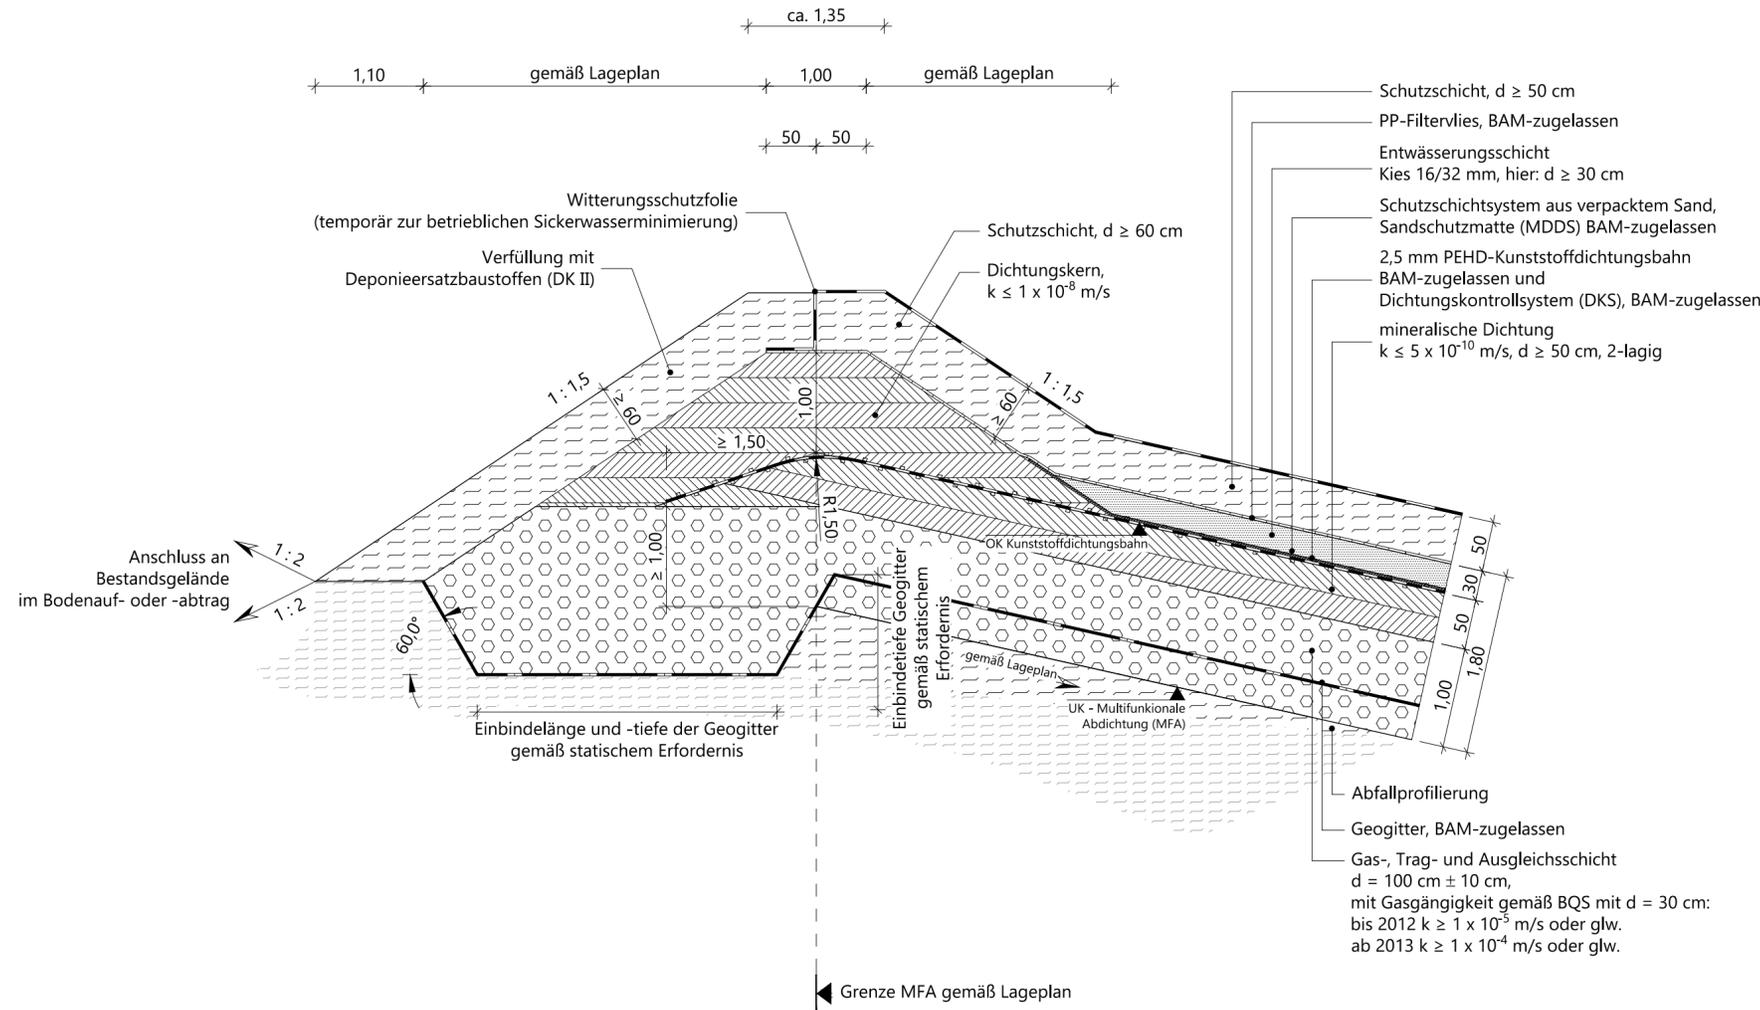

Übersichtslageplan

M 1 : 5.000

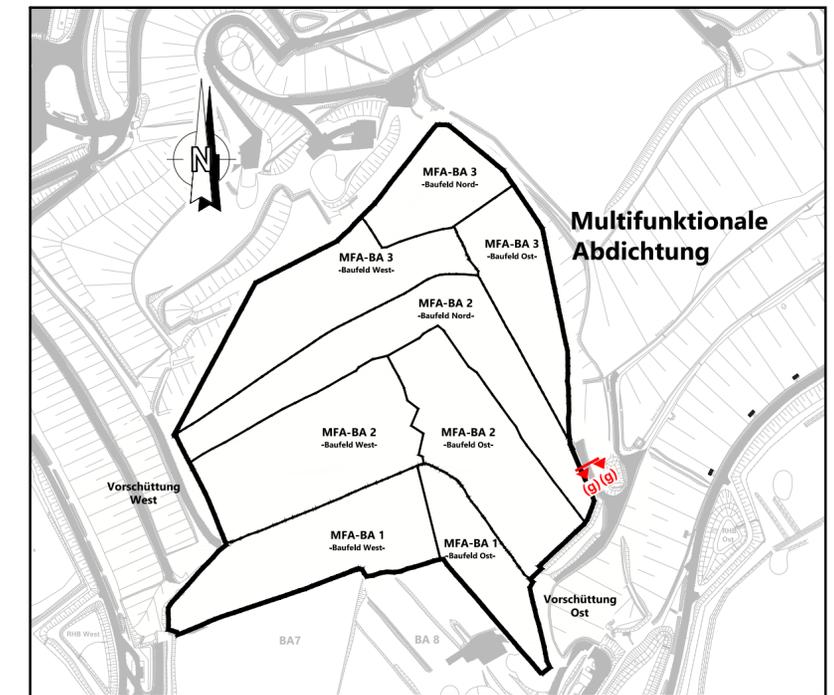

Projekt			Deponie Ihlenberg - Deponieabschnittstrennung mittels MFA		
Auftraggeber			für den Antragsteller Selmsdorf, den 26.01.2022		
 Ihlenberg 1 23923 Selmsdorf Tel. 038823/300 Fax 038823/30105			gez. H. Forster H. Forster gez. C. Kobel ppa. C. Kobel		
Planverfasser			für den Planverfasser Bremen, den 25.01.2022		
Umtec Prof. Biener Sasse Konertz Partnerschaft Beratender Ingenieure und Geologen Haferwende 7 28357 Bremen			Telefon: 0421 / 20759 - 0 E-Mail: info@umtec-partner.de www.umtec-partner.de gez. T. Sasse T. Sasse		
Projekt-Nr	Leistungsphase	Datum		25.01.2022	
U150119_210	Genehmigungsplanung - ergänzendes Verfahren auf Planfeststellung	bearbeitet		jfb	
gezeichnet	Plandarstellung	1 : 50		Blatt	
kd / sis	Regeldetail (g) Randanschluss Plateaubereich Nordost	geprüft QS		1501EV470	
tw	ts				

X:\15\U150119_210_IAG_MFA_PP\04_Plane\CAD\03_EP_EP\04_Plane\CAD\03_EP_EP\150119_210_EV400_Regeldetailplane.dwg
 02 - 0324