




# Regeldetail (I) - Baufeldgrenze MFA - BA2 Ost zu Nord

bauzeitliche Baufeldgrenze MFA - BA2 Ost  
Herstellung im MFA - BA2, Baufeld Ost

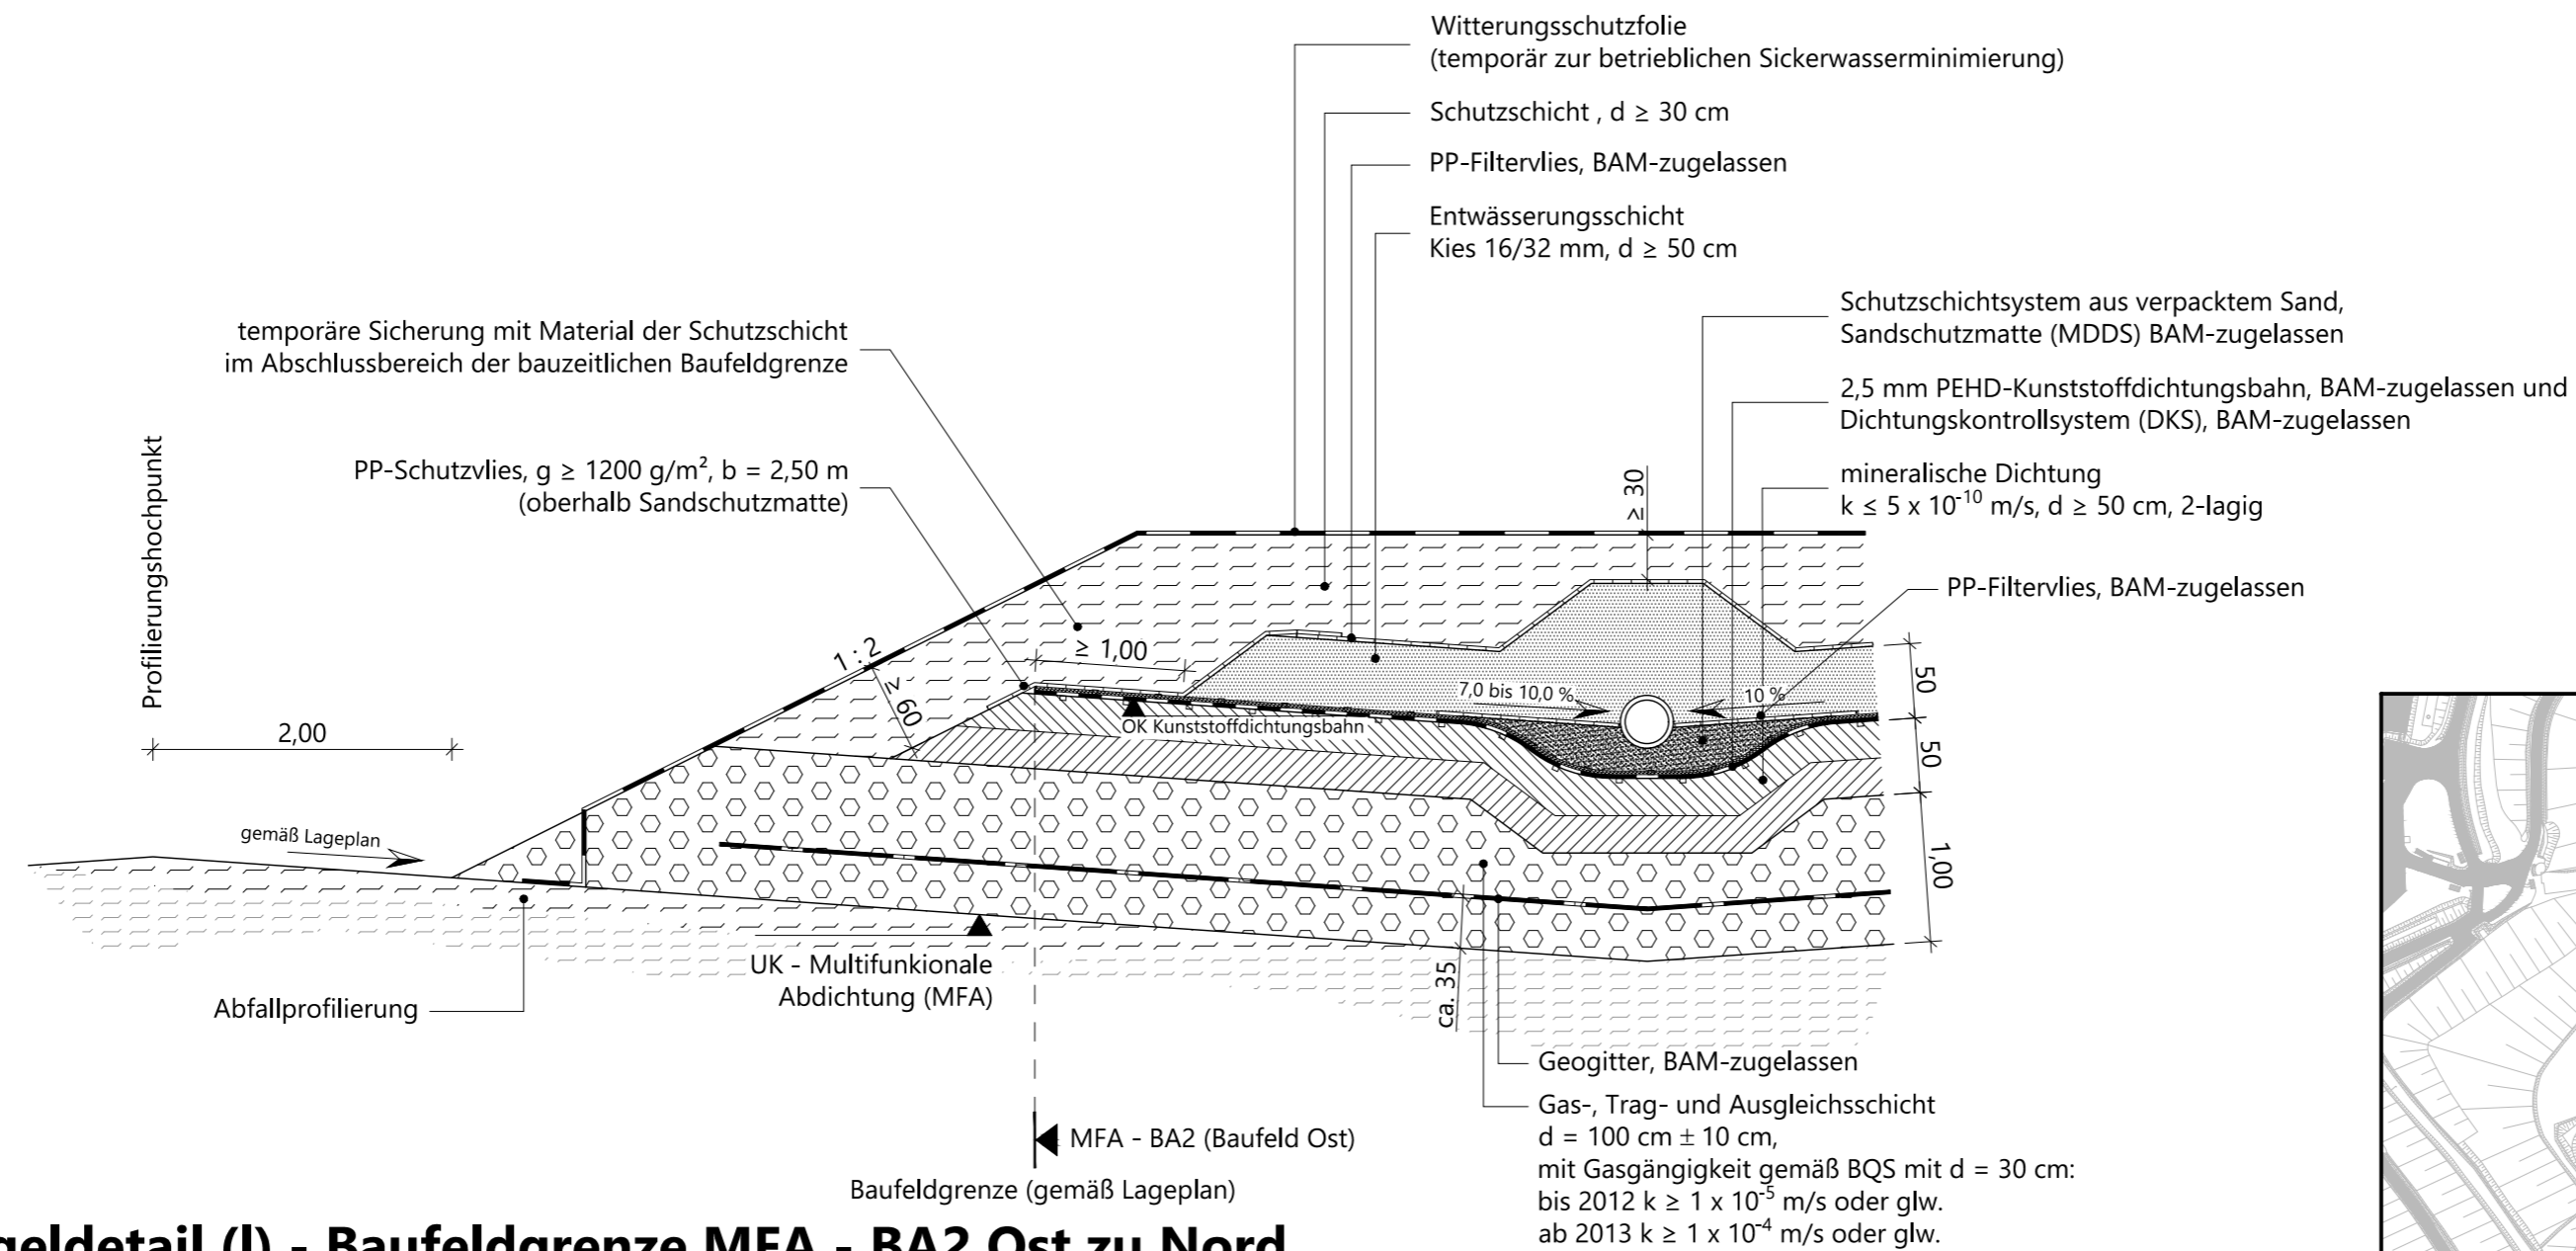


# Regeldetail (I) - Baufeldgrenze MFA - BA2 Ost zu Nord

Anschluss MFA - BA2 Ost an MFA - BA2 Nord  
Herstellung im MFA - BA2, Baufeld Nord

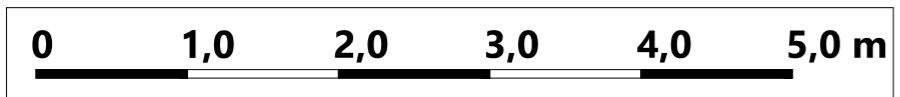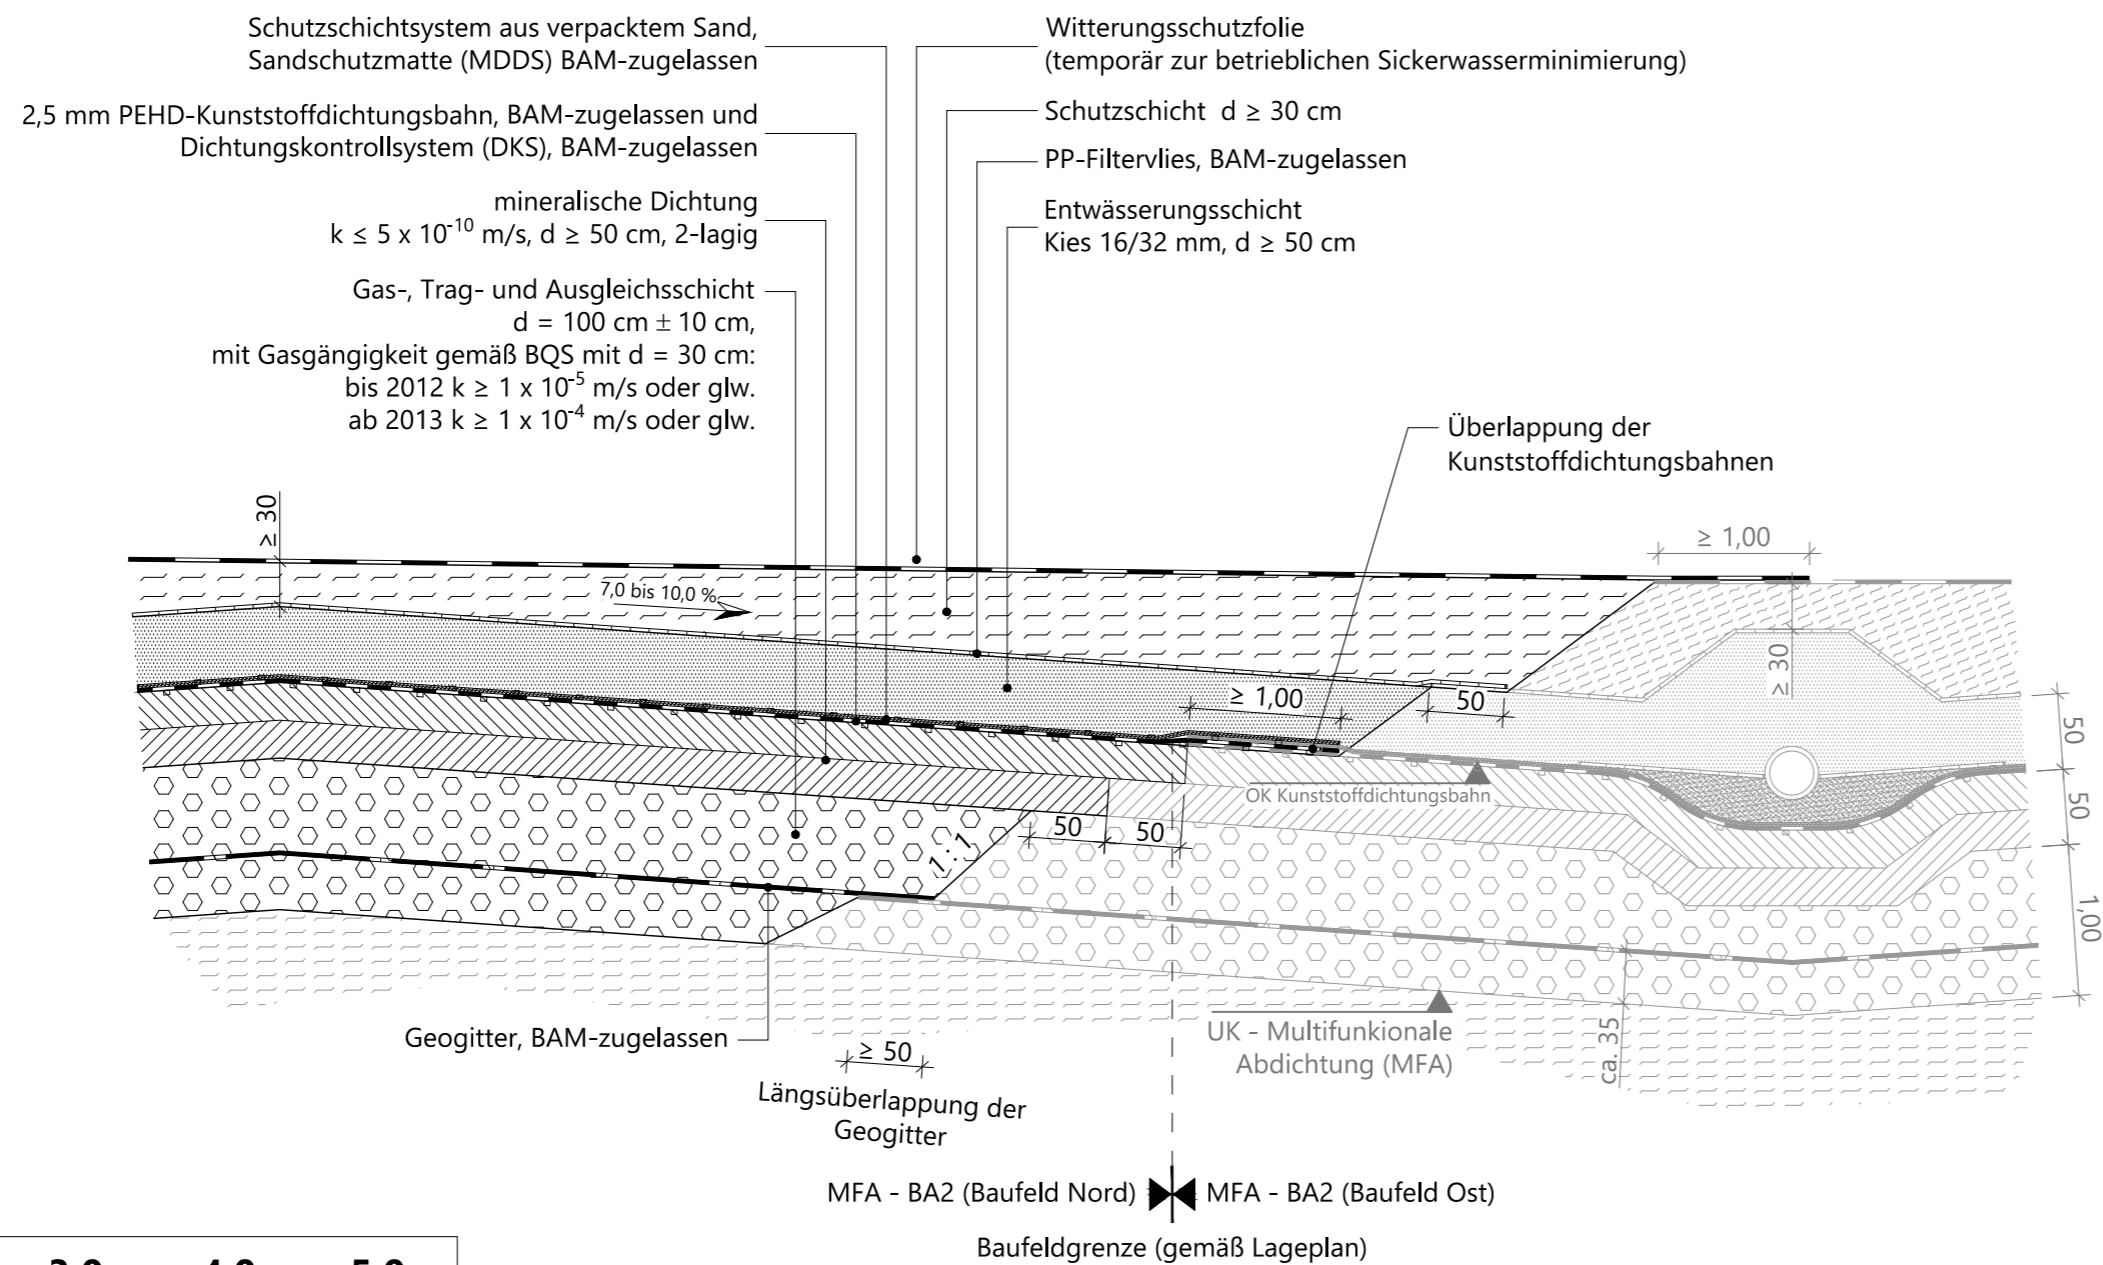

Übersichtslageplan M 1 : 5.000

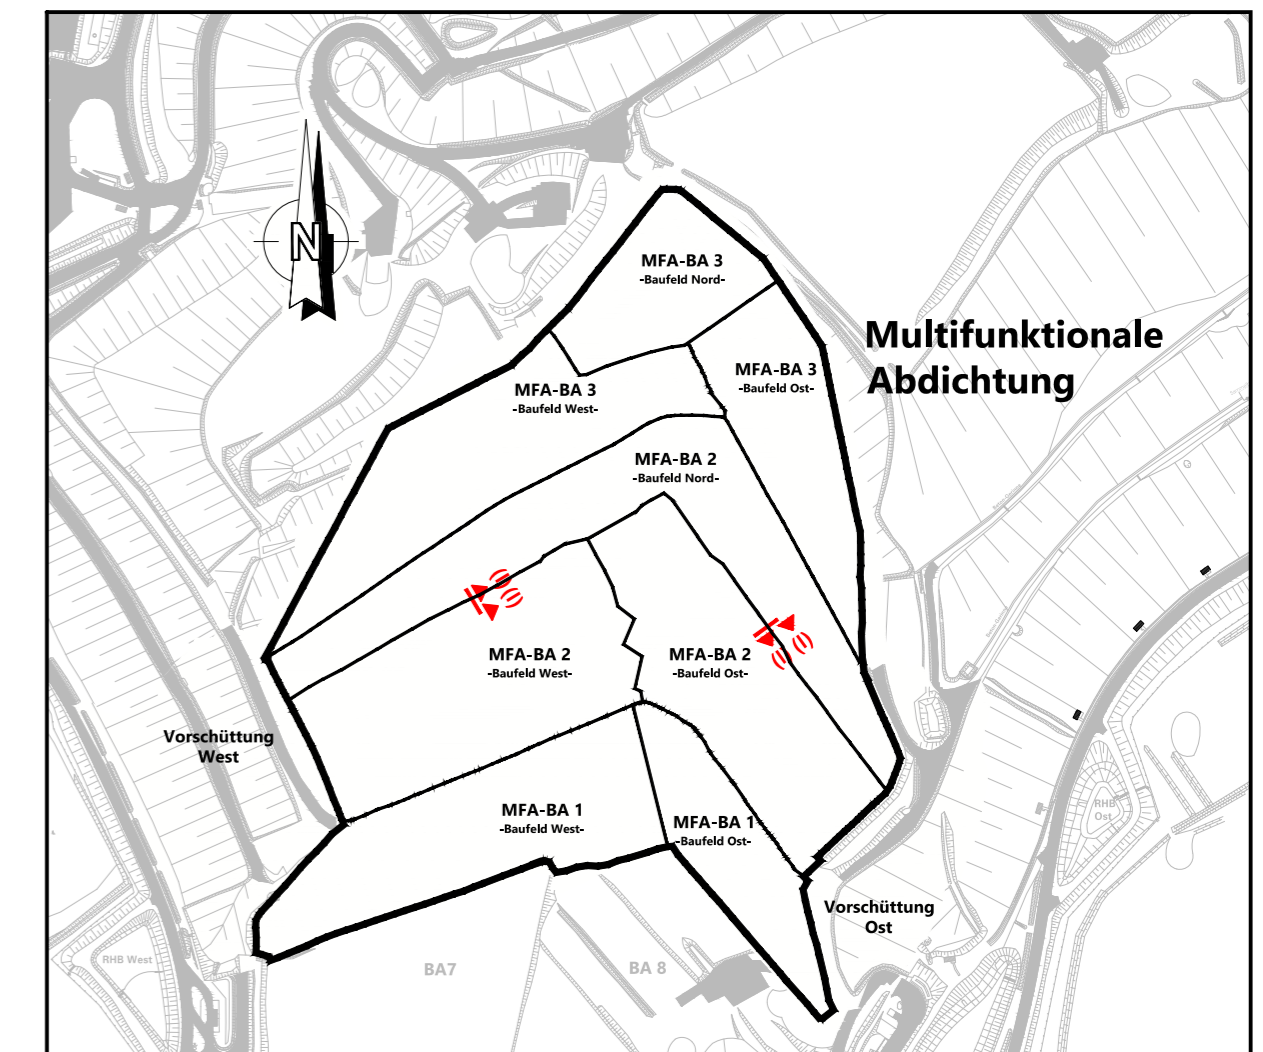

|  |   |   |
|--|---|---|
| Projekt<br><b>Deponie Ihlenberg - Deponieabschnittstrennung mittels MFA</b>  |   |   |
| Auftraggeber<br><b>IAG</b><br>Ihlenberg 1<br>23923 Selmsdorf<br>Tel. 038823/300<br>Fax 038823/30105  |   | für den Antragsteller<br>Selmsdorf, den 26.01.2022<br><br>gez. H. Forster<br>H. Forster<br><br>gez. C. Kobel<br>ppa. C. Kobel |
| Planverfasser<br><b>Umtec   Prof. Biener   Sasse   Konertz</b><br>Partnerschaft Beratender Ingenieure und Geologen<br>Haferwende 7<br>28357 Bremen<br>Telefon: 0421 / 20759 - 0<br>E-Mail: info@umtec-partner.de<br>www.umtec-partner.de |   | für den Planverfasser<br>Bremen, den 25.01.2022<br><br>gez. T. Sasse<br>T. Sasse  |
| Projekt-Nr<br>U150119_210  | Leistungsphase<br><b>Genehmigungsplanung - ergänzendes Verfahren auf Planfeststellung</b> | Datum<br>25.01.2022   |
| bearbeitet<br>jfb  | Plandarstellung<br><b>Regeldetail (I)</b><br>Baufeldgrenze MFA - BA2 Ost zu Nord          | Maßstab<br>1 : 50   |
| gezeichnet<br>kd / sis   |   | Blatt<br>1501EV497  |
| geprüft QS<br>tw   | geprüft vP/PL<br>ts   |   |