Regeldetail (m) - Baufeldgrenze MFA - BA2 West zu Ost in Verlegerichtung des Geogitters

bauzeitliche Baufeldgrenze MFA - BA2 West
Herstellung in MFA - BA2, Baufeld West

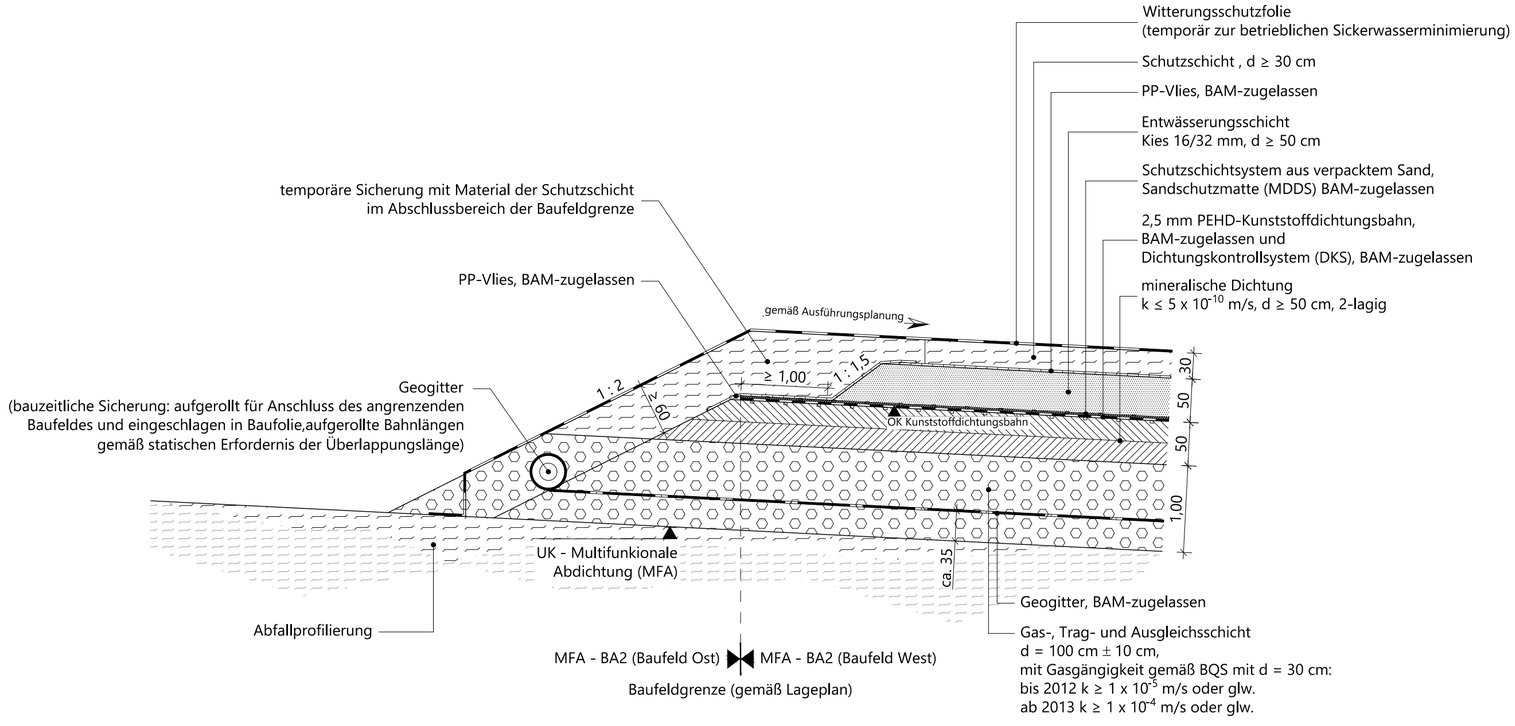

Regeldetail (m) - Baufeldgrenze MFA - BA2 West zu Ost in Verlegerichtung des Geogitters

Anschluss in MFA - BA2 West an MFA BA2 Ost
Herstellung in MFA - BA2, Baufeld Ost

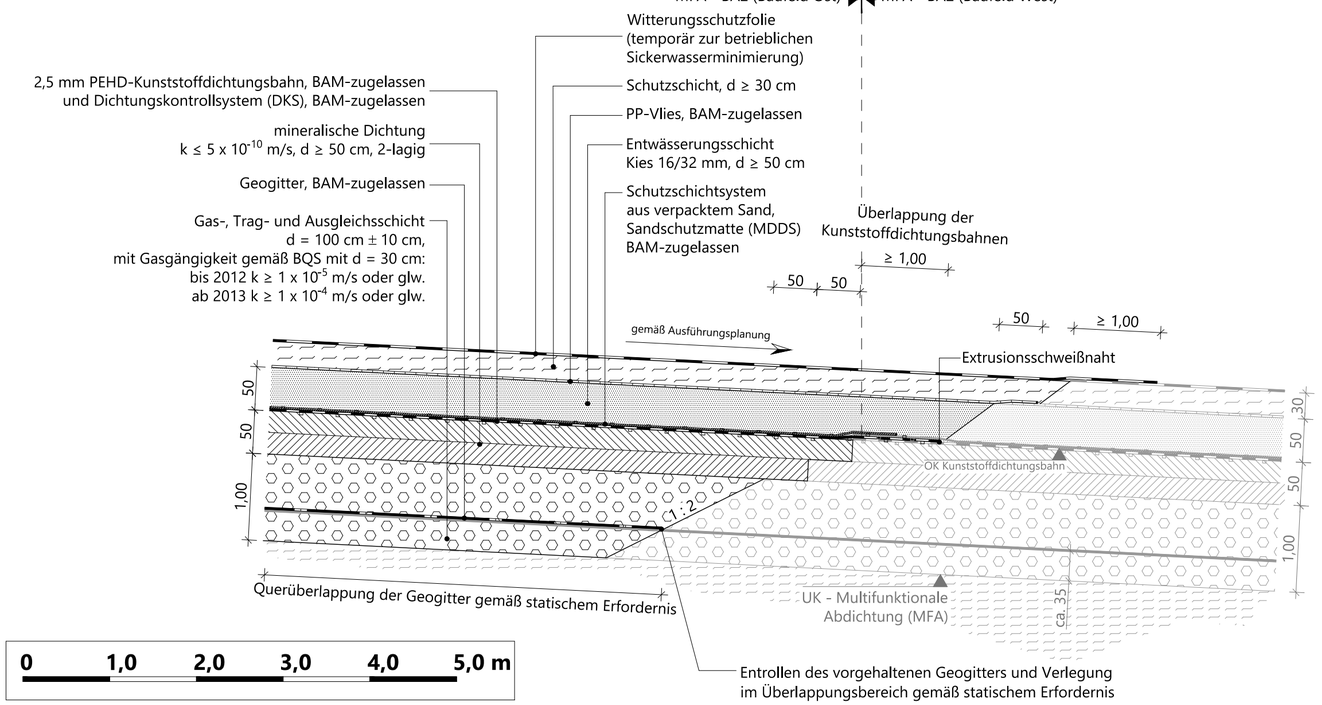

Übersichtslageplan

M 1 : 5.000

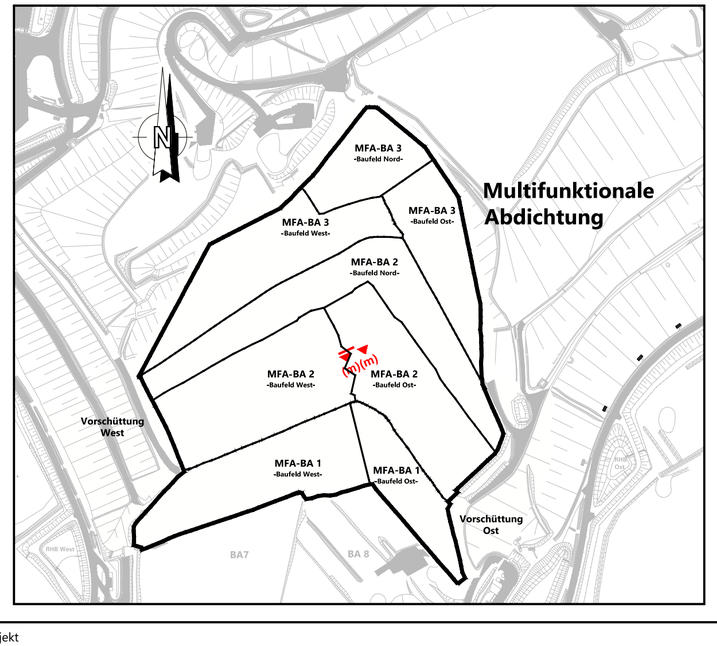

Projekt

Deponie Ihlenberg -
Deponieabschnittstrennung mittels MFA

Auftraggeber

IAG
Ihlenberg 1
23923 Selmsdorf
Tel. 038823/300
Fax 038823/30105

für den Antragsteller
Selmsdorf, den 26.01.2022

gez. H. Forster — H. Forster
gez. C. Kobel — ppa. C. Kobel

Planverfasser

Umtec I **Prof. Biener** I **Sasse** I **Konertz**
Partnerschaft Beratender Ingenieure und Geologen
Haferwende 7
28357 Bremen
Telefon: 0421 / 20759 - 0
E-Mail: info@umtec-partner.de
www.umtec-partner.de

für den Planverfasser
Bremen, den 25.01.2022

gez. T. Sasse
T. Sasse

Projekt-Nr U150119_210	Leistungsphase Genehmigungsplanung - ergänzendes Verfahren auf Planfeststellung	Datum 25.01.2022
bearbeitet jfb		Maßstab 1 : 50
gezeichnet kd / sis	Plandarstellung Regeldetail (m) Baufeldgrenze MFA - BA2 West zu Ost in Verlegerichtung des Geogitters	Blatt 1501EV498
geprüft QS: tw / geprüft vP/PL: ts		

A:\15h\U150119_210_IAG_MFA_PR\04_Plane\CAD\03_EP_GP\150119_210_EV400_Regeldetailplane.dwg

02 - 0330