



## Regeldetail Gasbrunnenanbindung in BA2 bzw. BA3

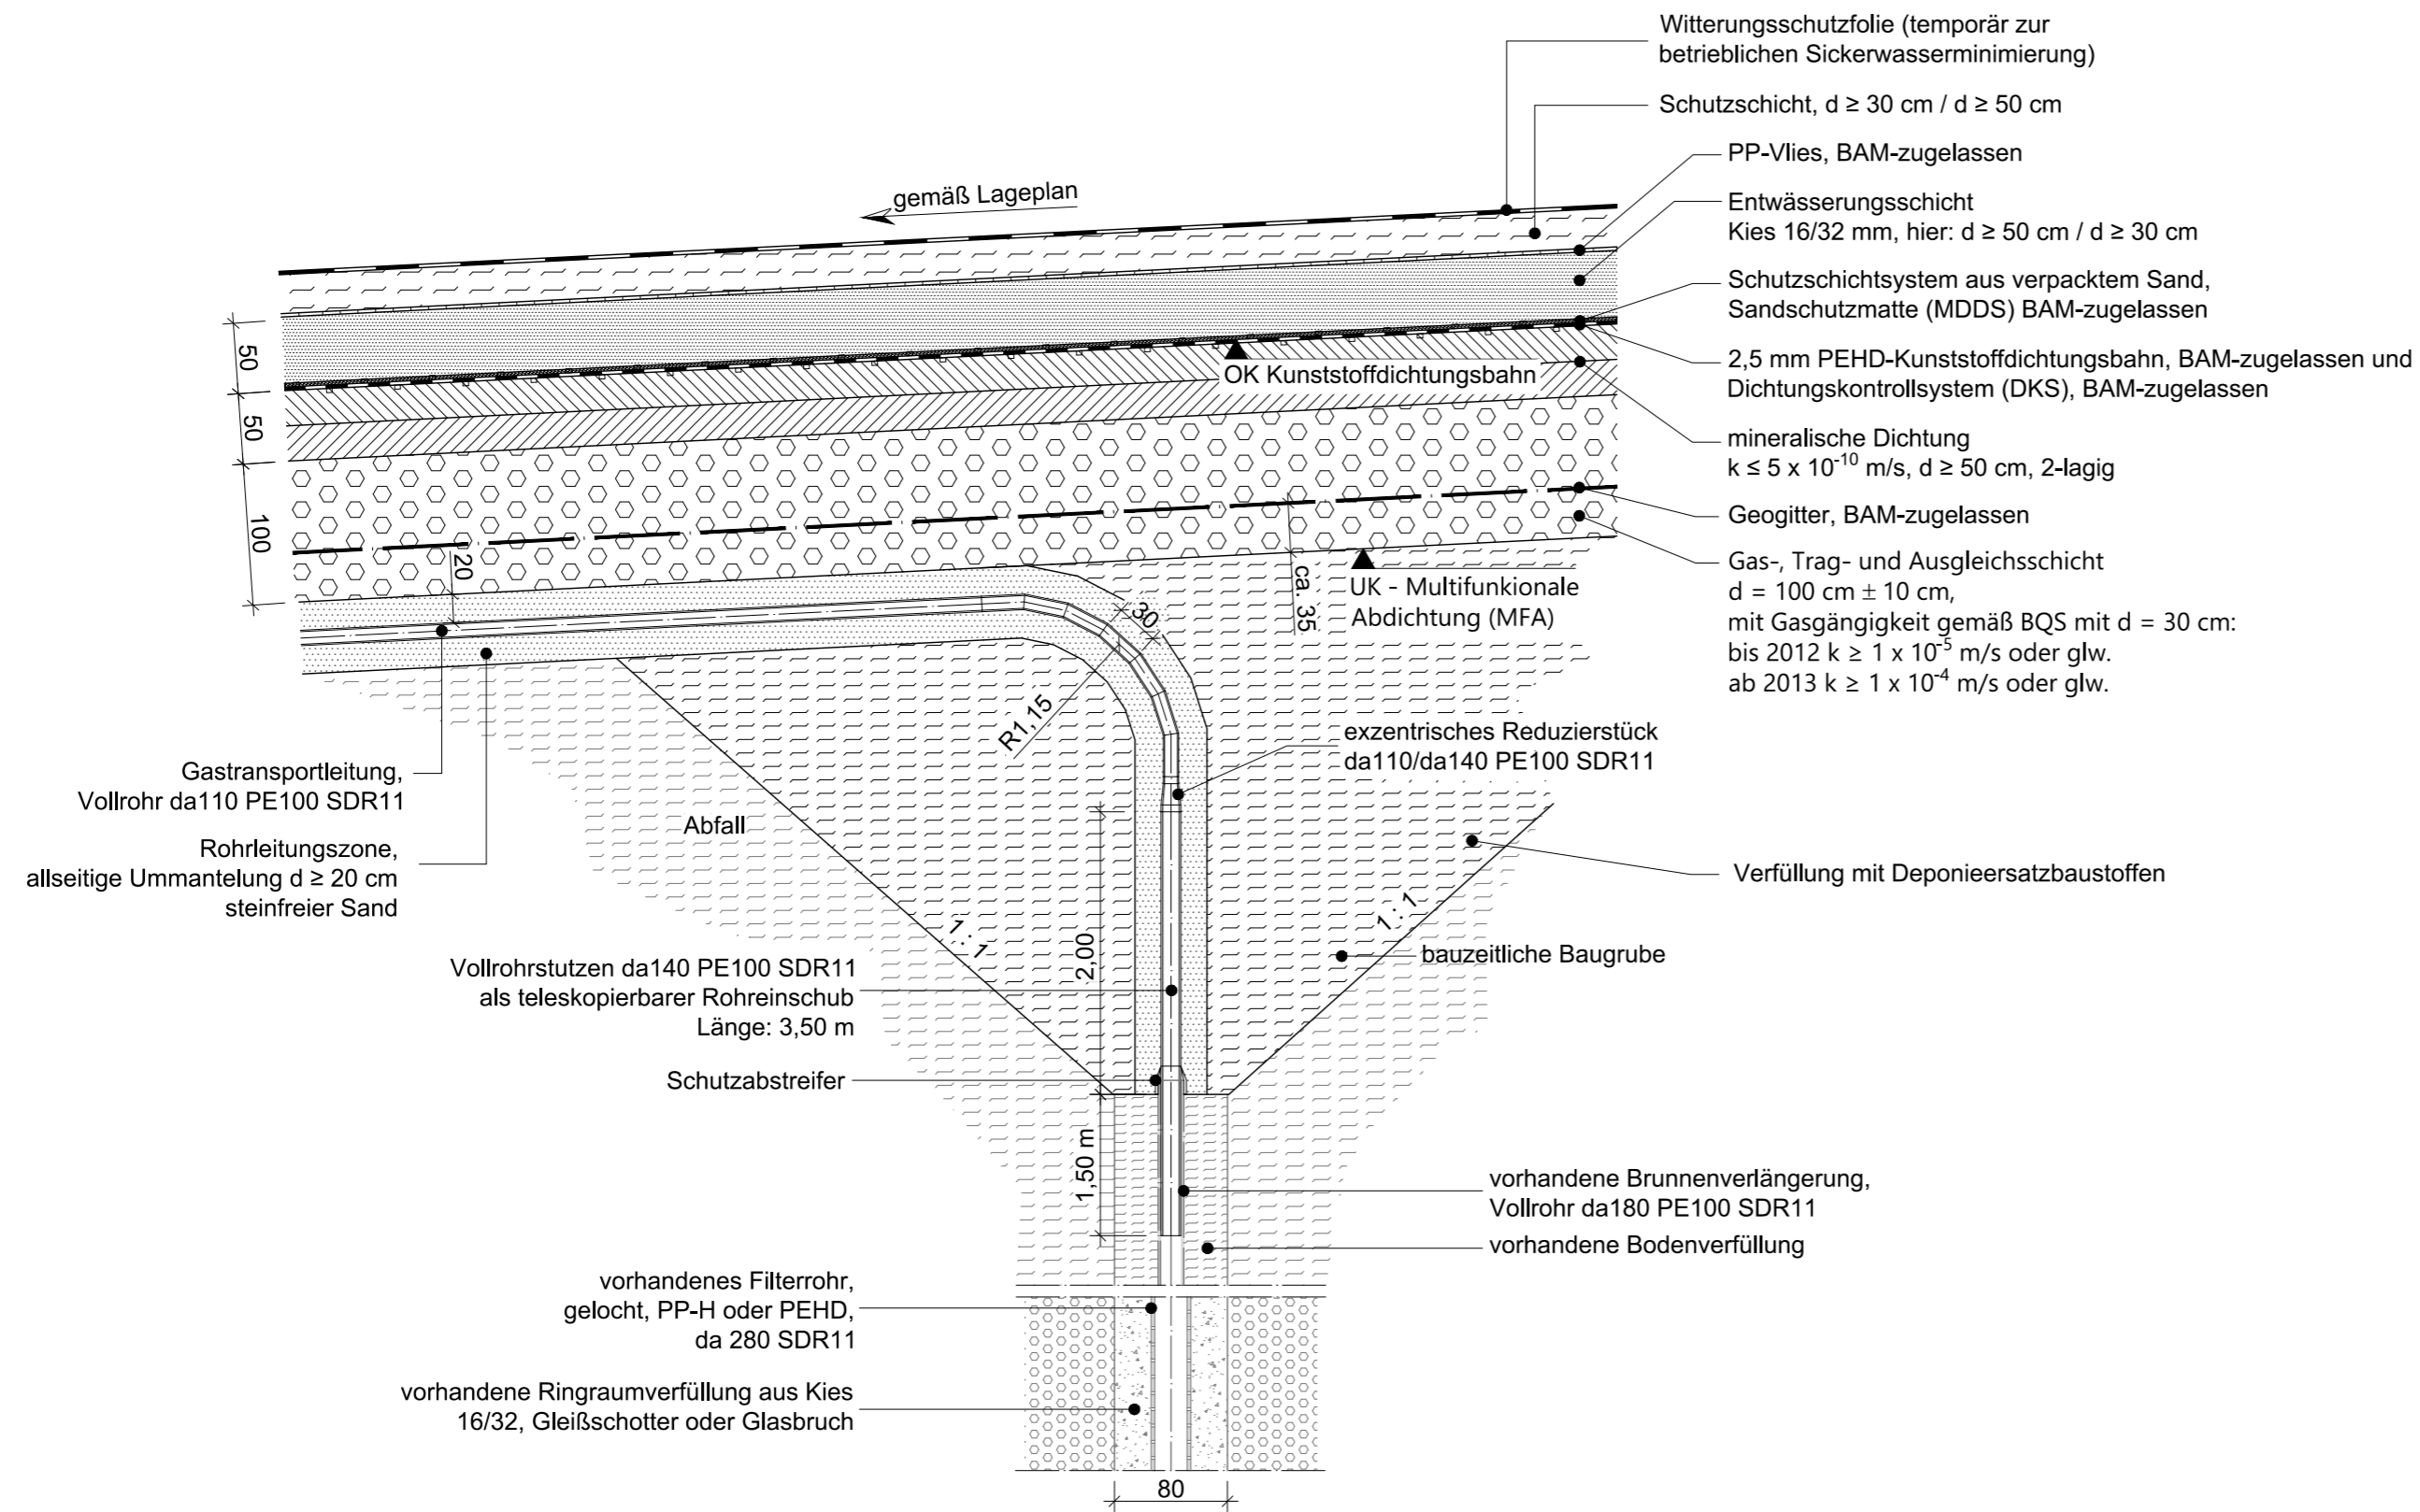

Projekt		<b>Deponie Ihlenberg - Deponieabschnittstrennung mittels MFA</b>	
Auftraggeber		für den Antragsteller Selmsdorf, den 26.01.2022	
 Ihlenberg 1 23923 Selmsdorf Tel. 038823/300 Fax 038823/30105		gez. H. Forster H. Forster gez. C. Kobel ppa. C. Kobel	
Planverfasser		für den Planverfasser Bremen, den 25.01.2022	
Umtec   Prof. Biener   Sasse   Konertz Partnerschaft Beratender Ingenieure und Geologen Haferwende 7 28357 Bremen		gez. T. Sasse T. Sasse	
Projekt-Nr	Leistungsphase	Datum	
U150119_210	<b>Genehmigungsplanung - ergänzendes Verfahren auf Planfeststellung</b>	25.01.2022	
bearbeitet	Plandarstellung	Maßstab	
jfb		1 : 50	
gezeichnet	Regeldetail Gasbrunnenanbindung	Blatt	
kd / sis		1501EV610	
geprüft QS	geprüft VP/PL		
tw	ts		