




GB 11.02A

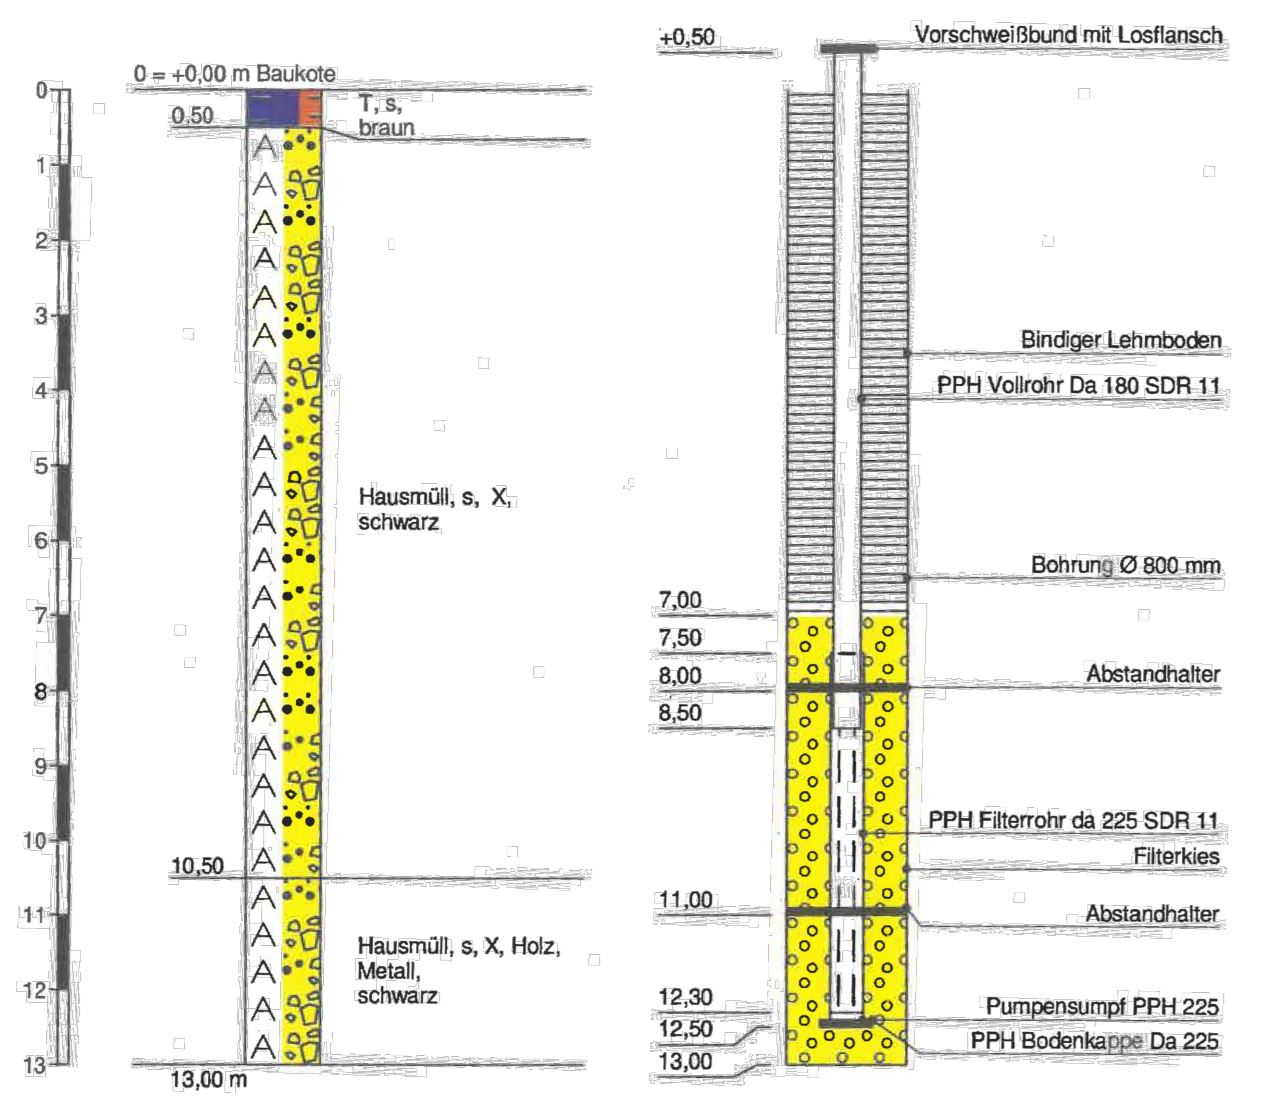


GB 11.03A

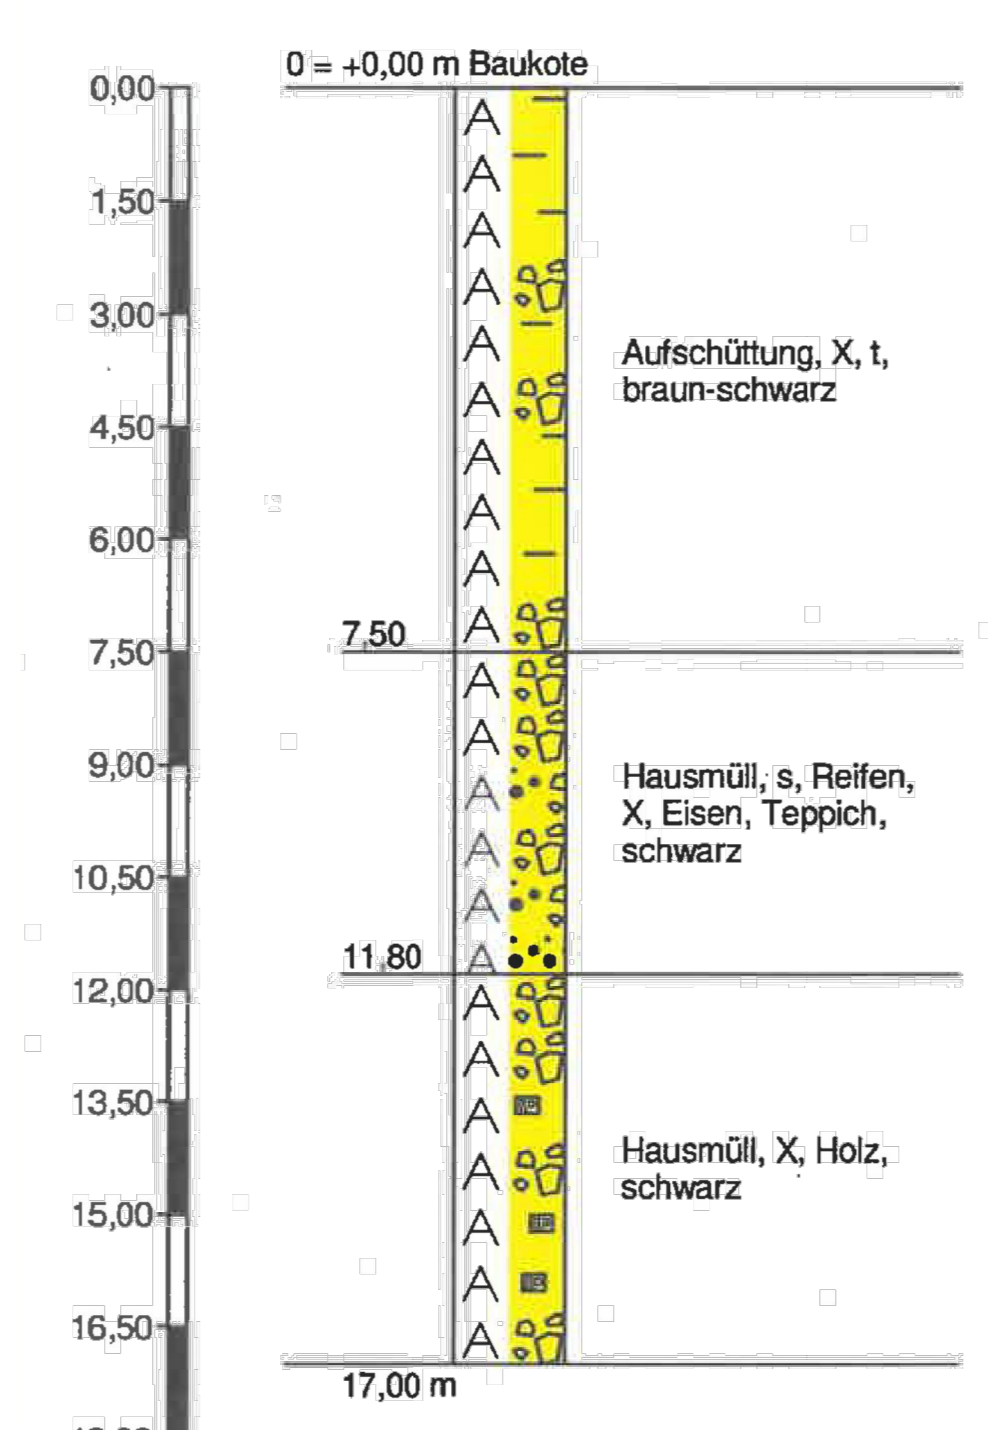


GB 11.04A

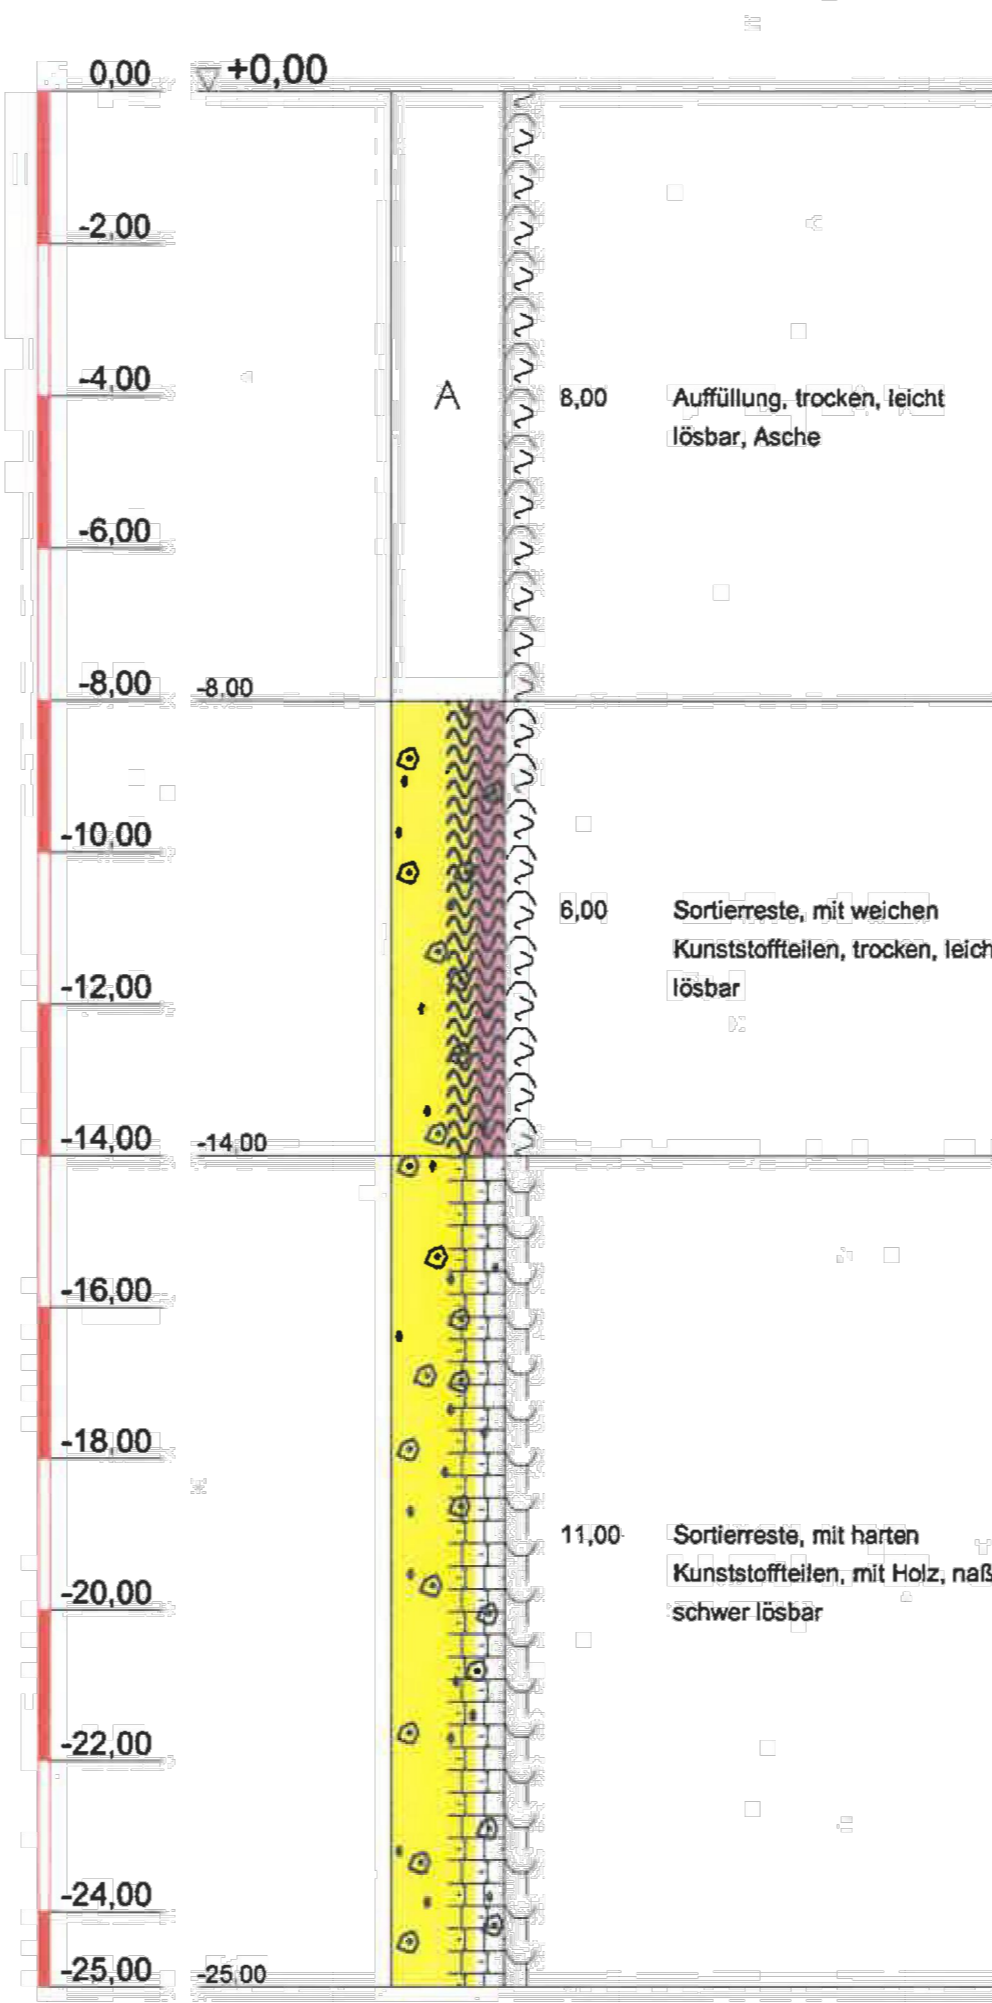


GB 11.05A

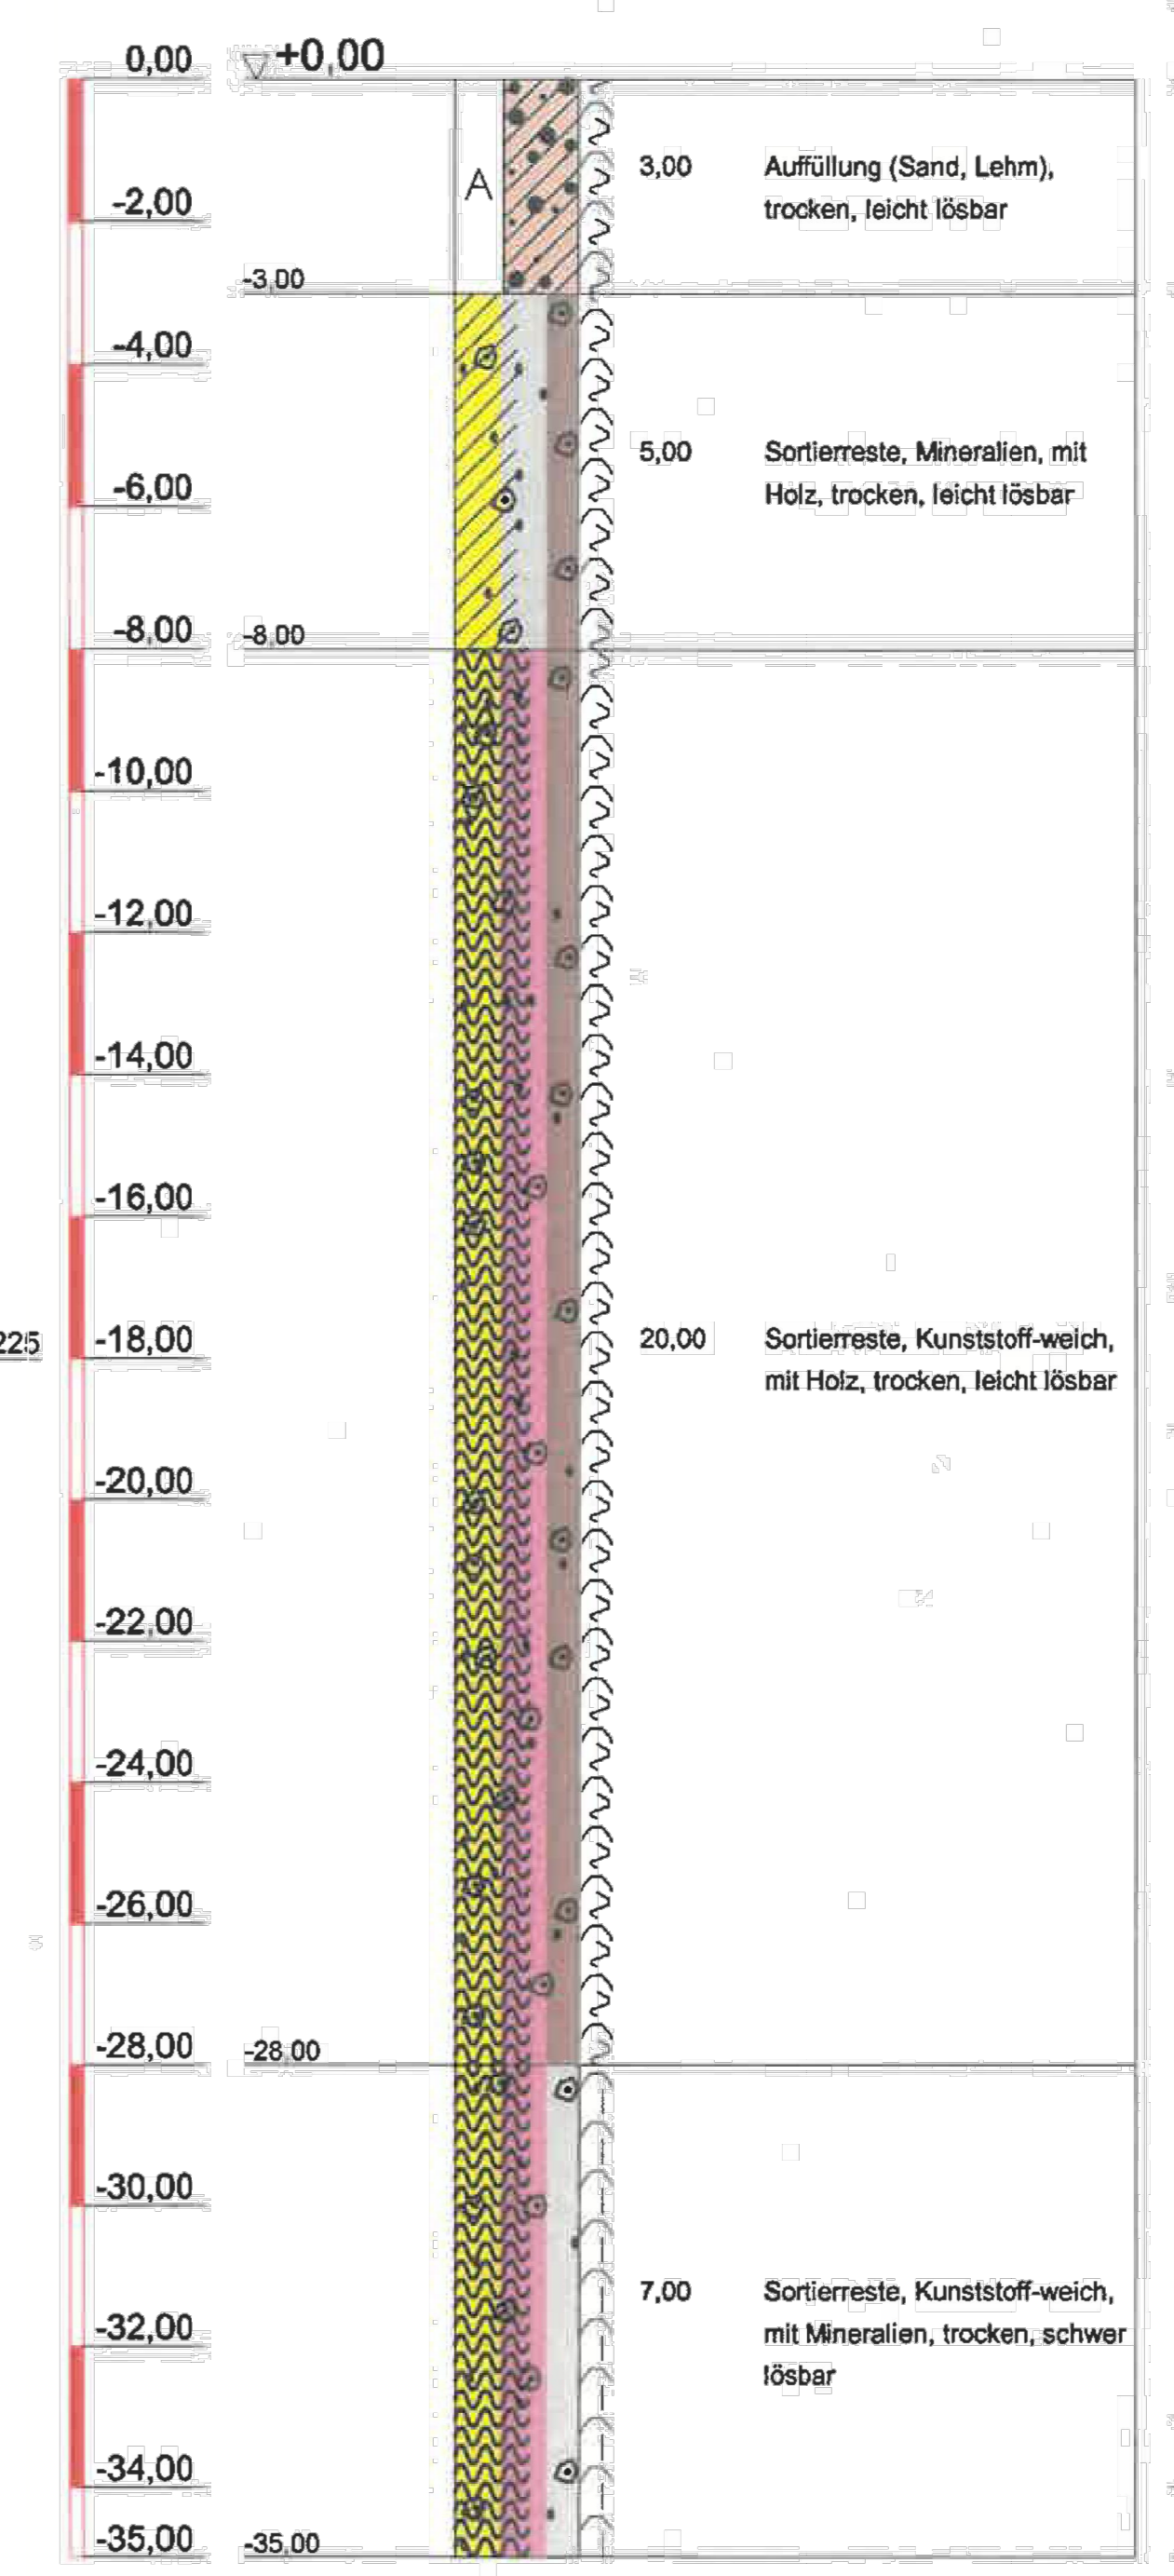


GB 11.08A

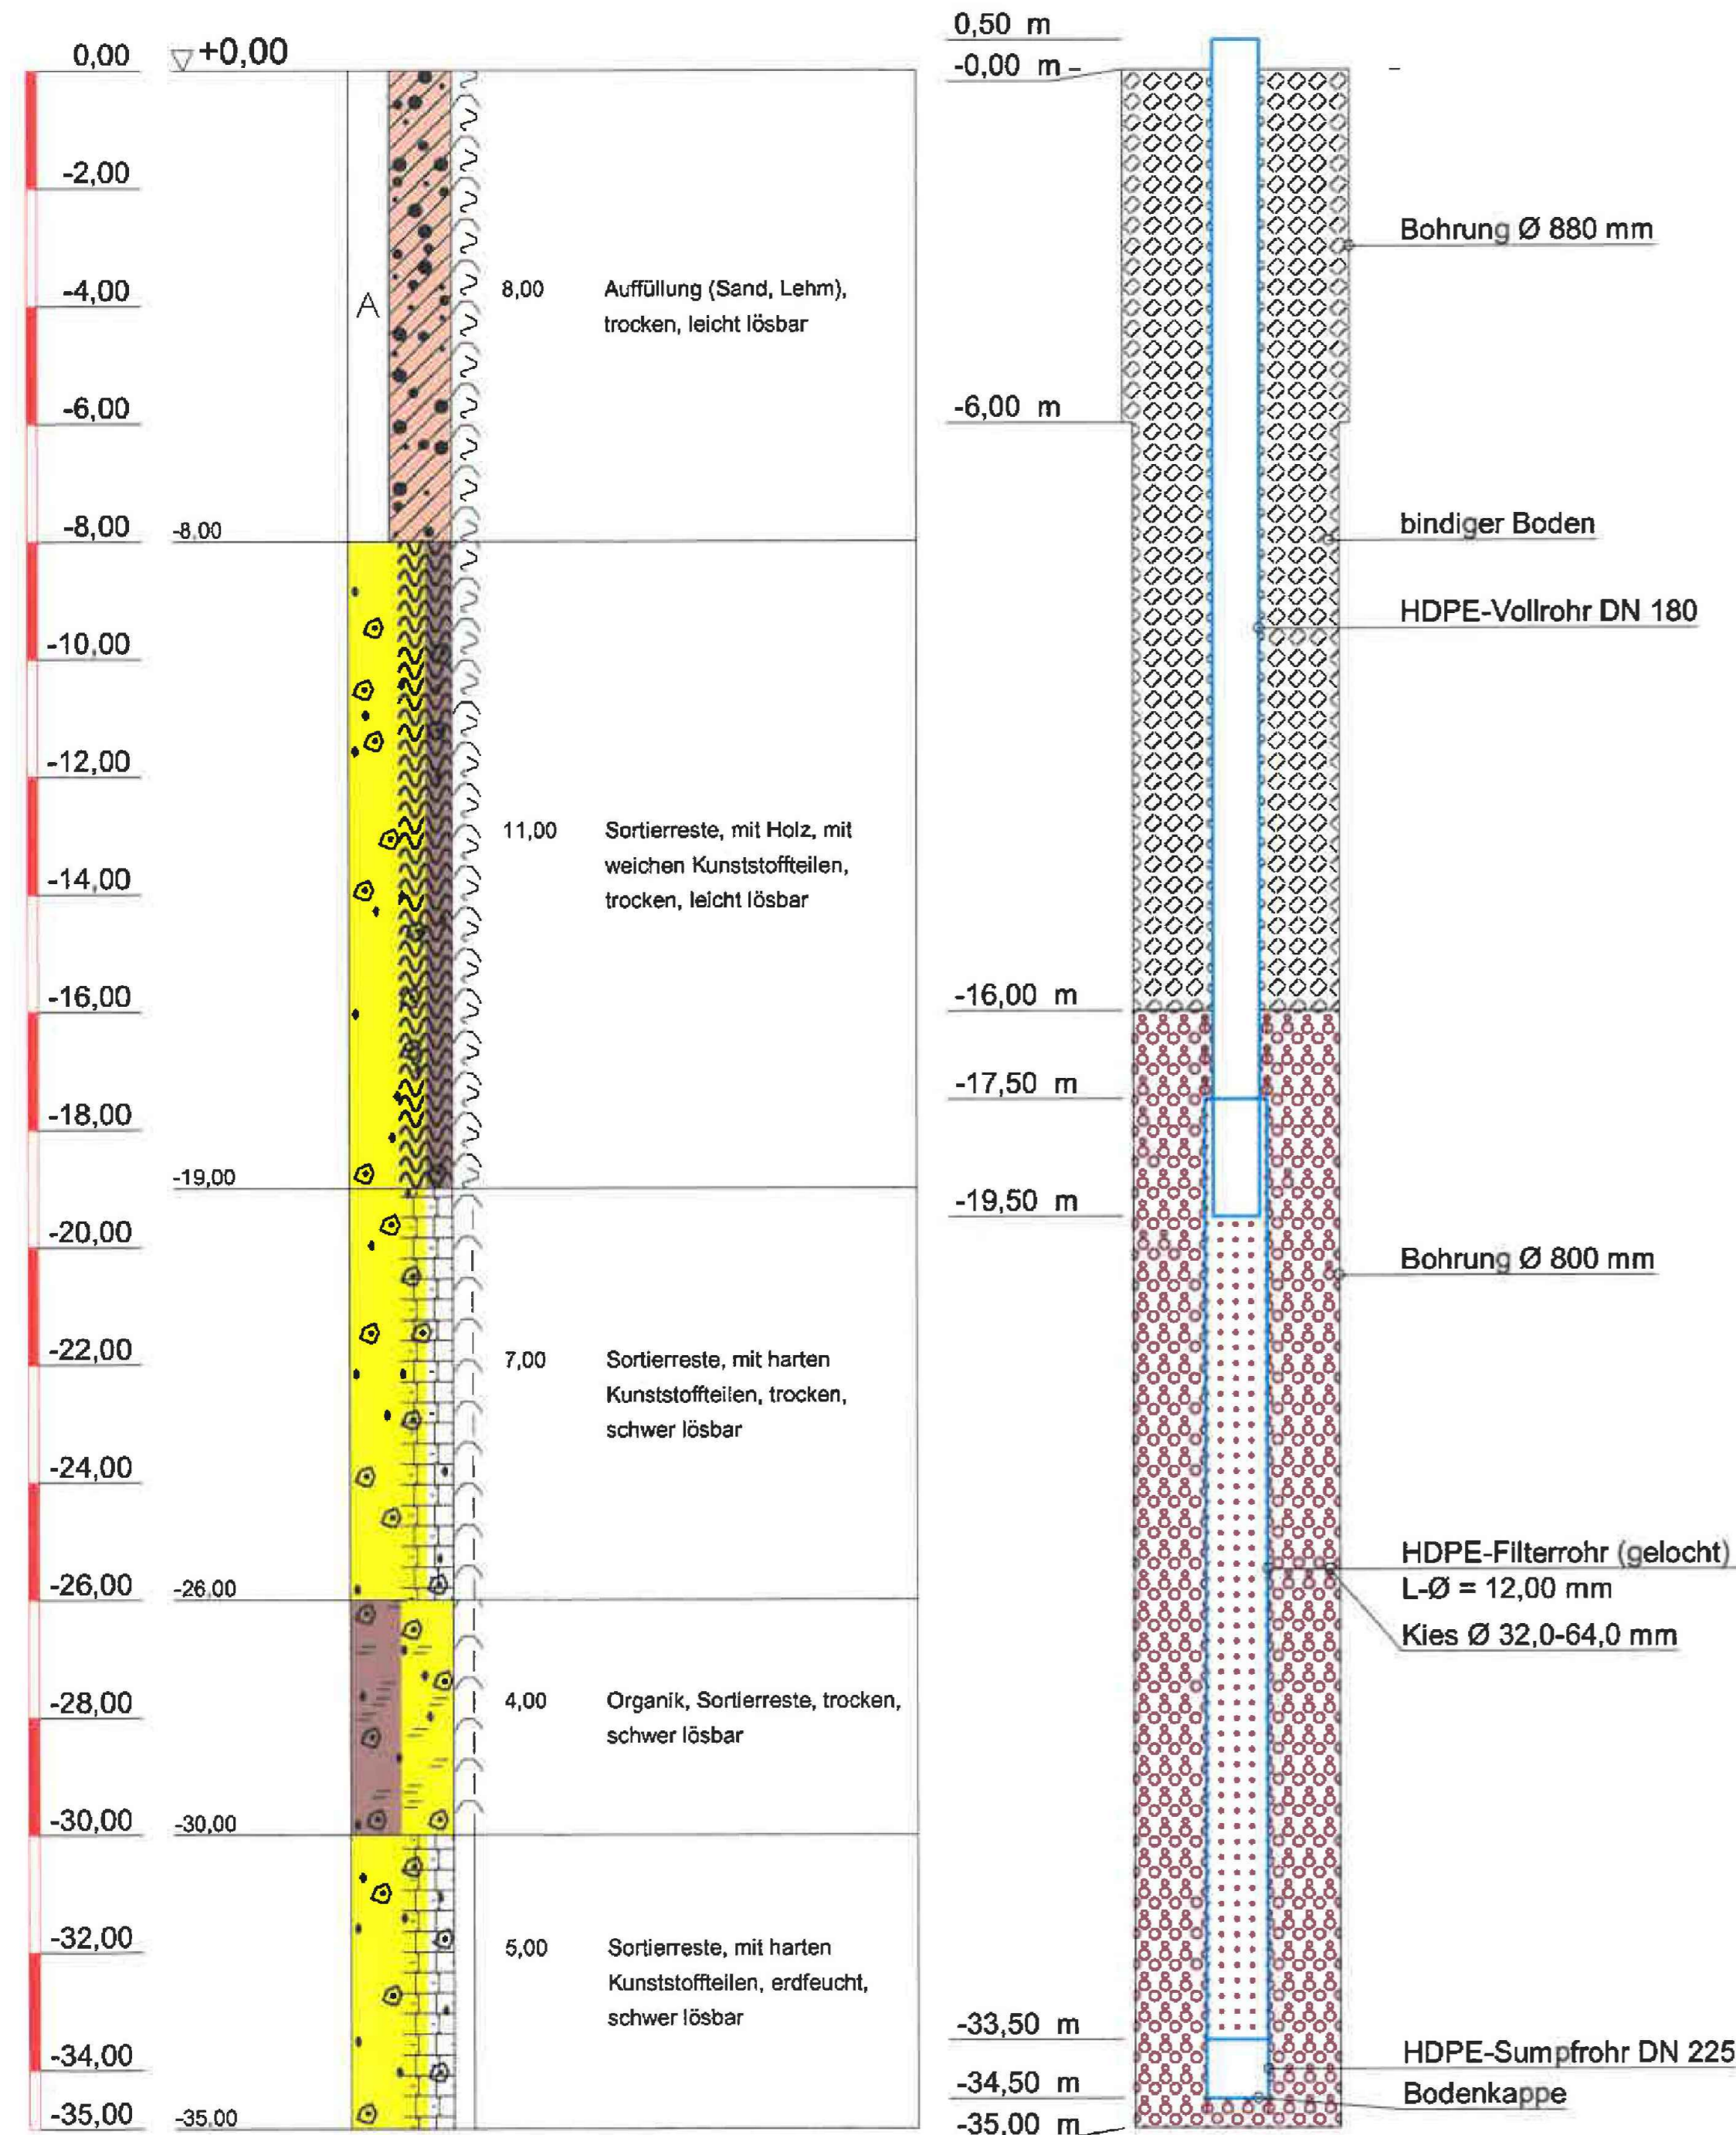

GB 8.10A

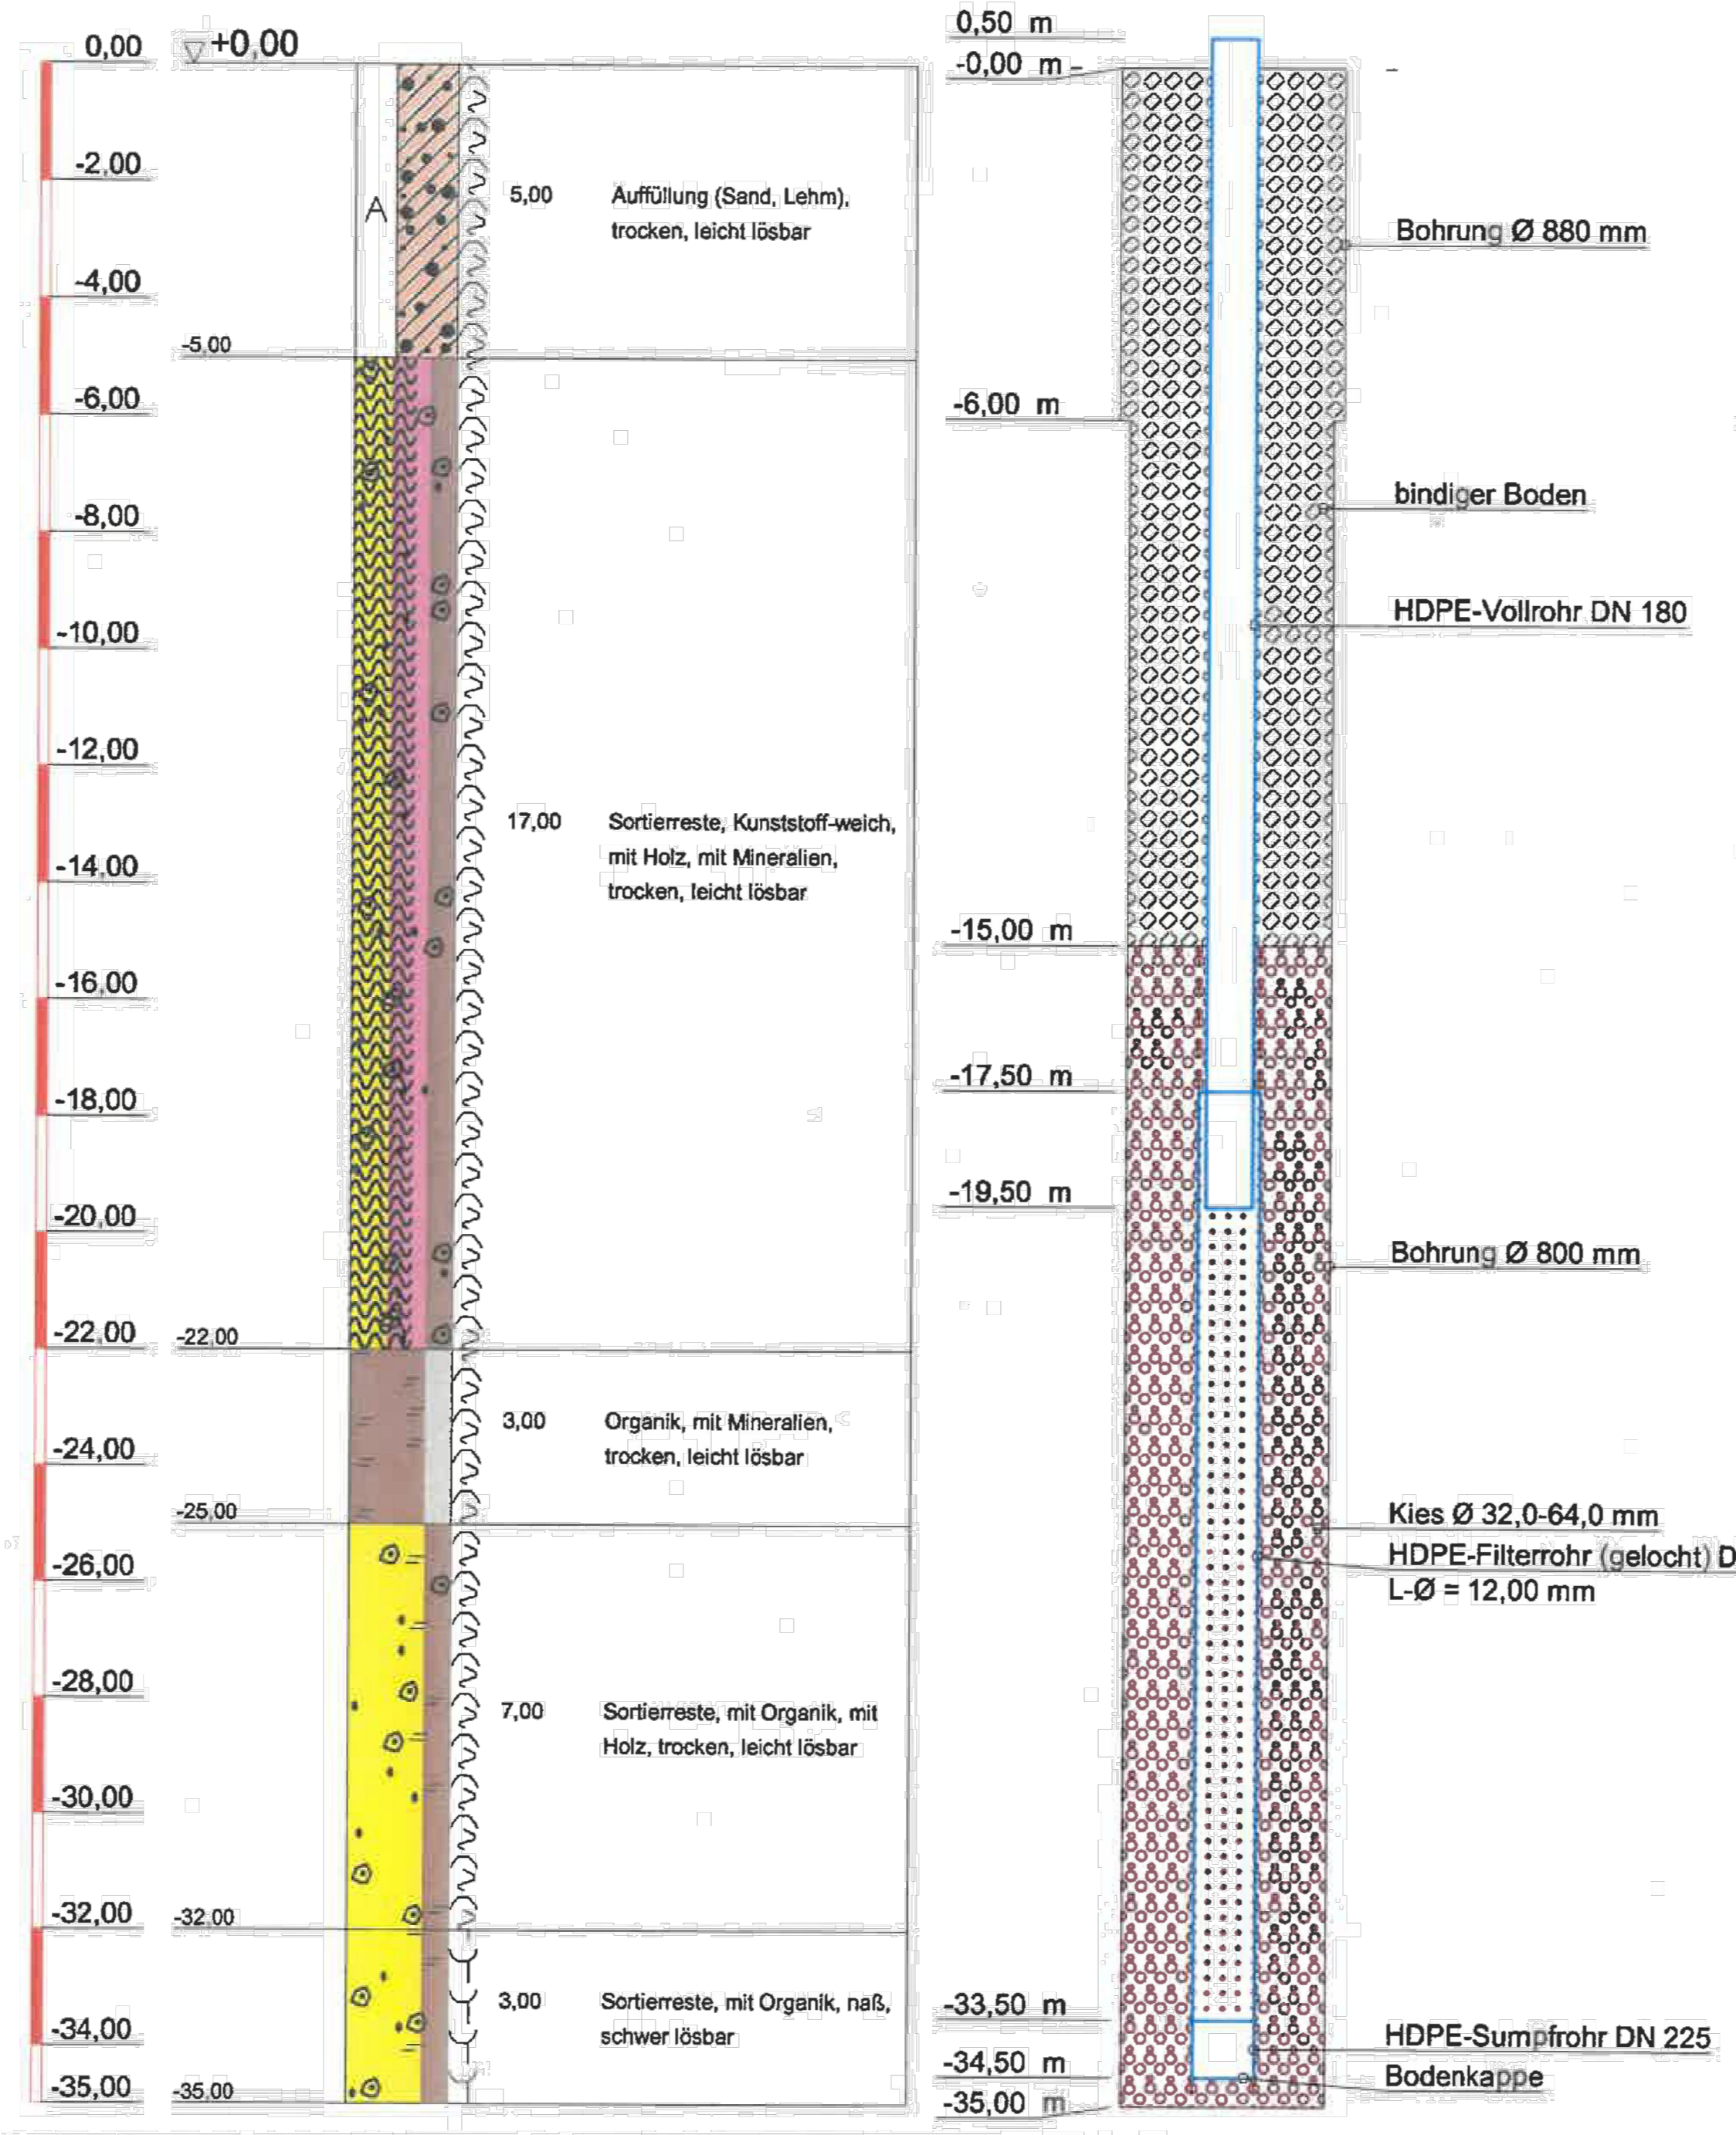

GB 11.13A

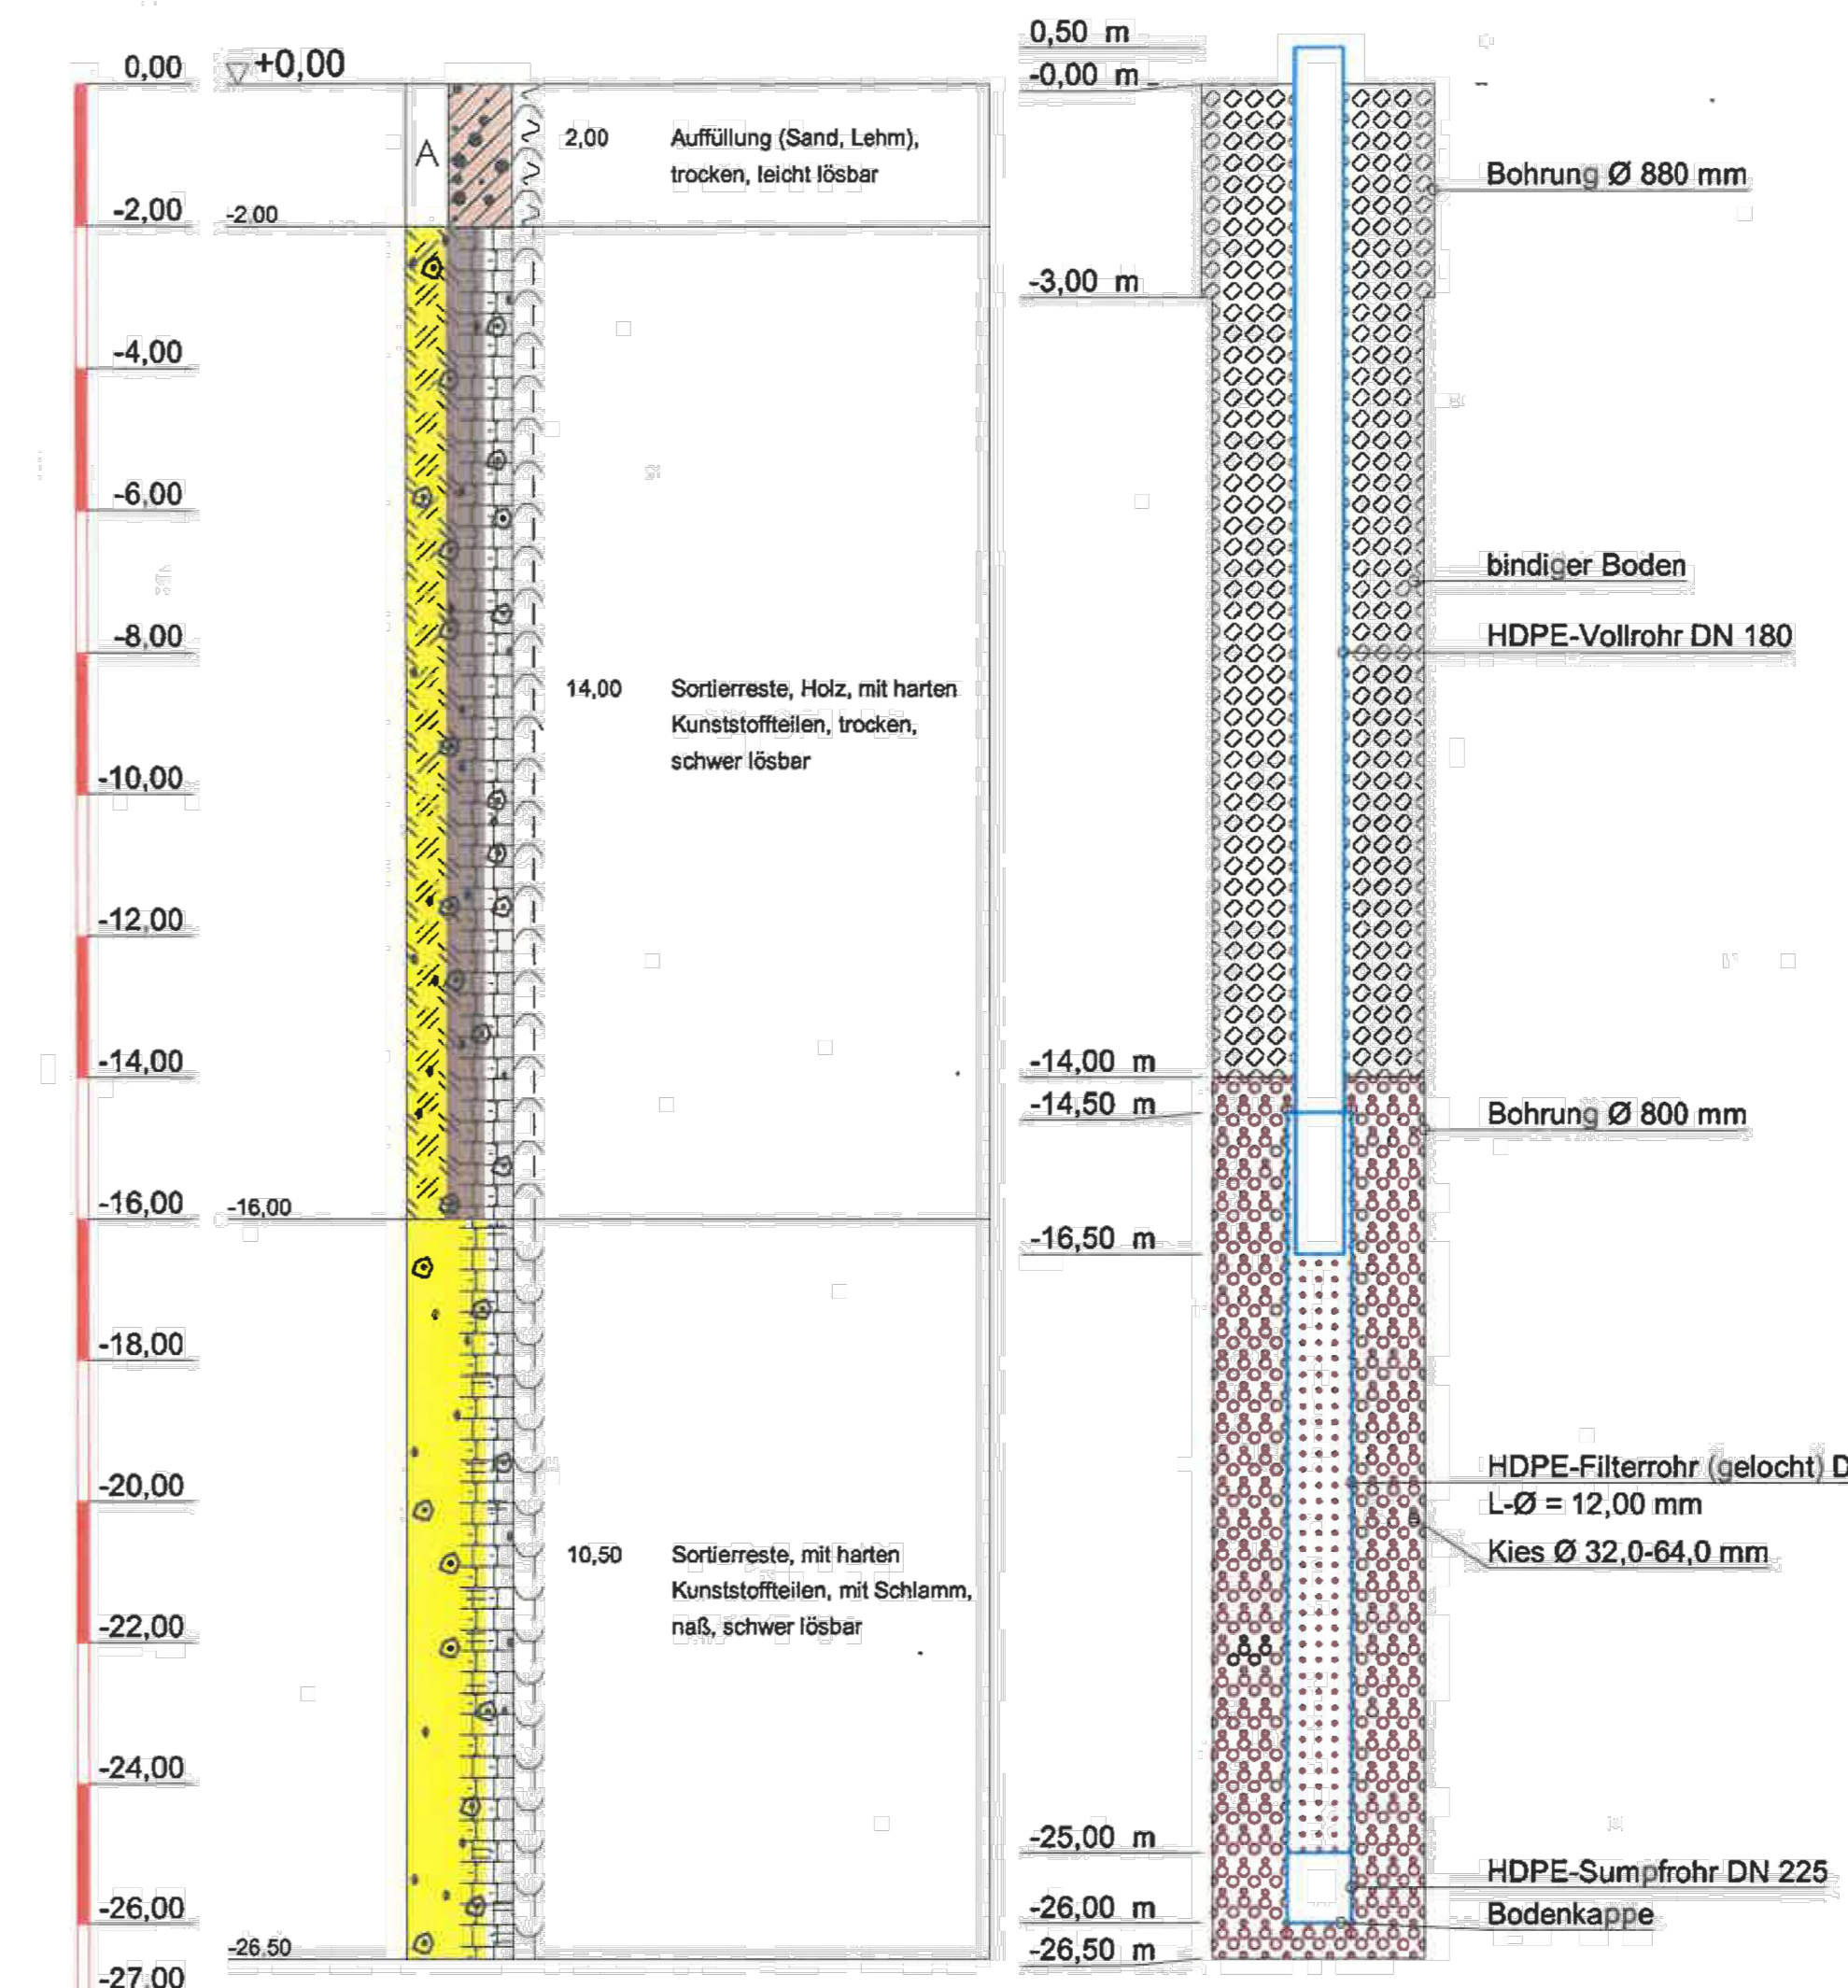

Deponie Ihlenberg - Deponieabschnittstrennung mittels MFA			
Auftraggeber		Für den Antragsteller Semsdorf, den 26.01.2022	
		für den Planverfasser Uunte Prof. Biener Saxe Konertz Partnerschaft Beratender Ingenieure und Geologen Halberwende 7 28357 Bremen Telefon: 0421 20759-0 E-Mail: info@uunte-partner.de www.uunte-partner.de	
Projekt		ges.: H. Förster H. Förster ges.: C. Kobel J. C. Kobel	
Planverfasser	Projektphase		Datum
U150119_210	Genehmigungsplanung - ergänzendes Verfahren auf Planfeststellung		25.01.2022
bearbeitet	Pflanzstellung		Maßstab
jfb	Gasbrunnen, Bohrprofile		1 : 100
gezeichnet	Blatt		1501EV615
pb	ts		