




# Regeldetail Leitungsführung der Gasdränleitungen im Randbereich, Regeldetail (h), West

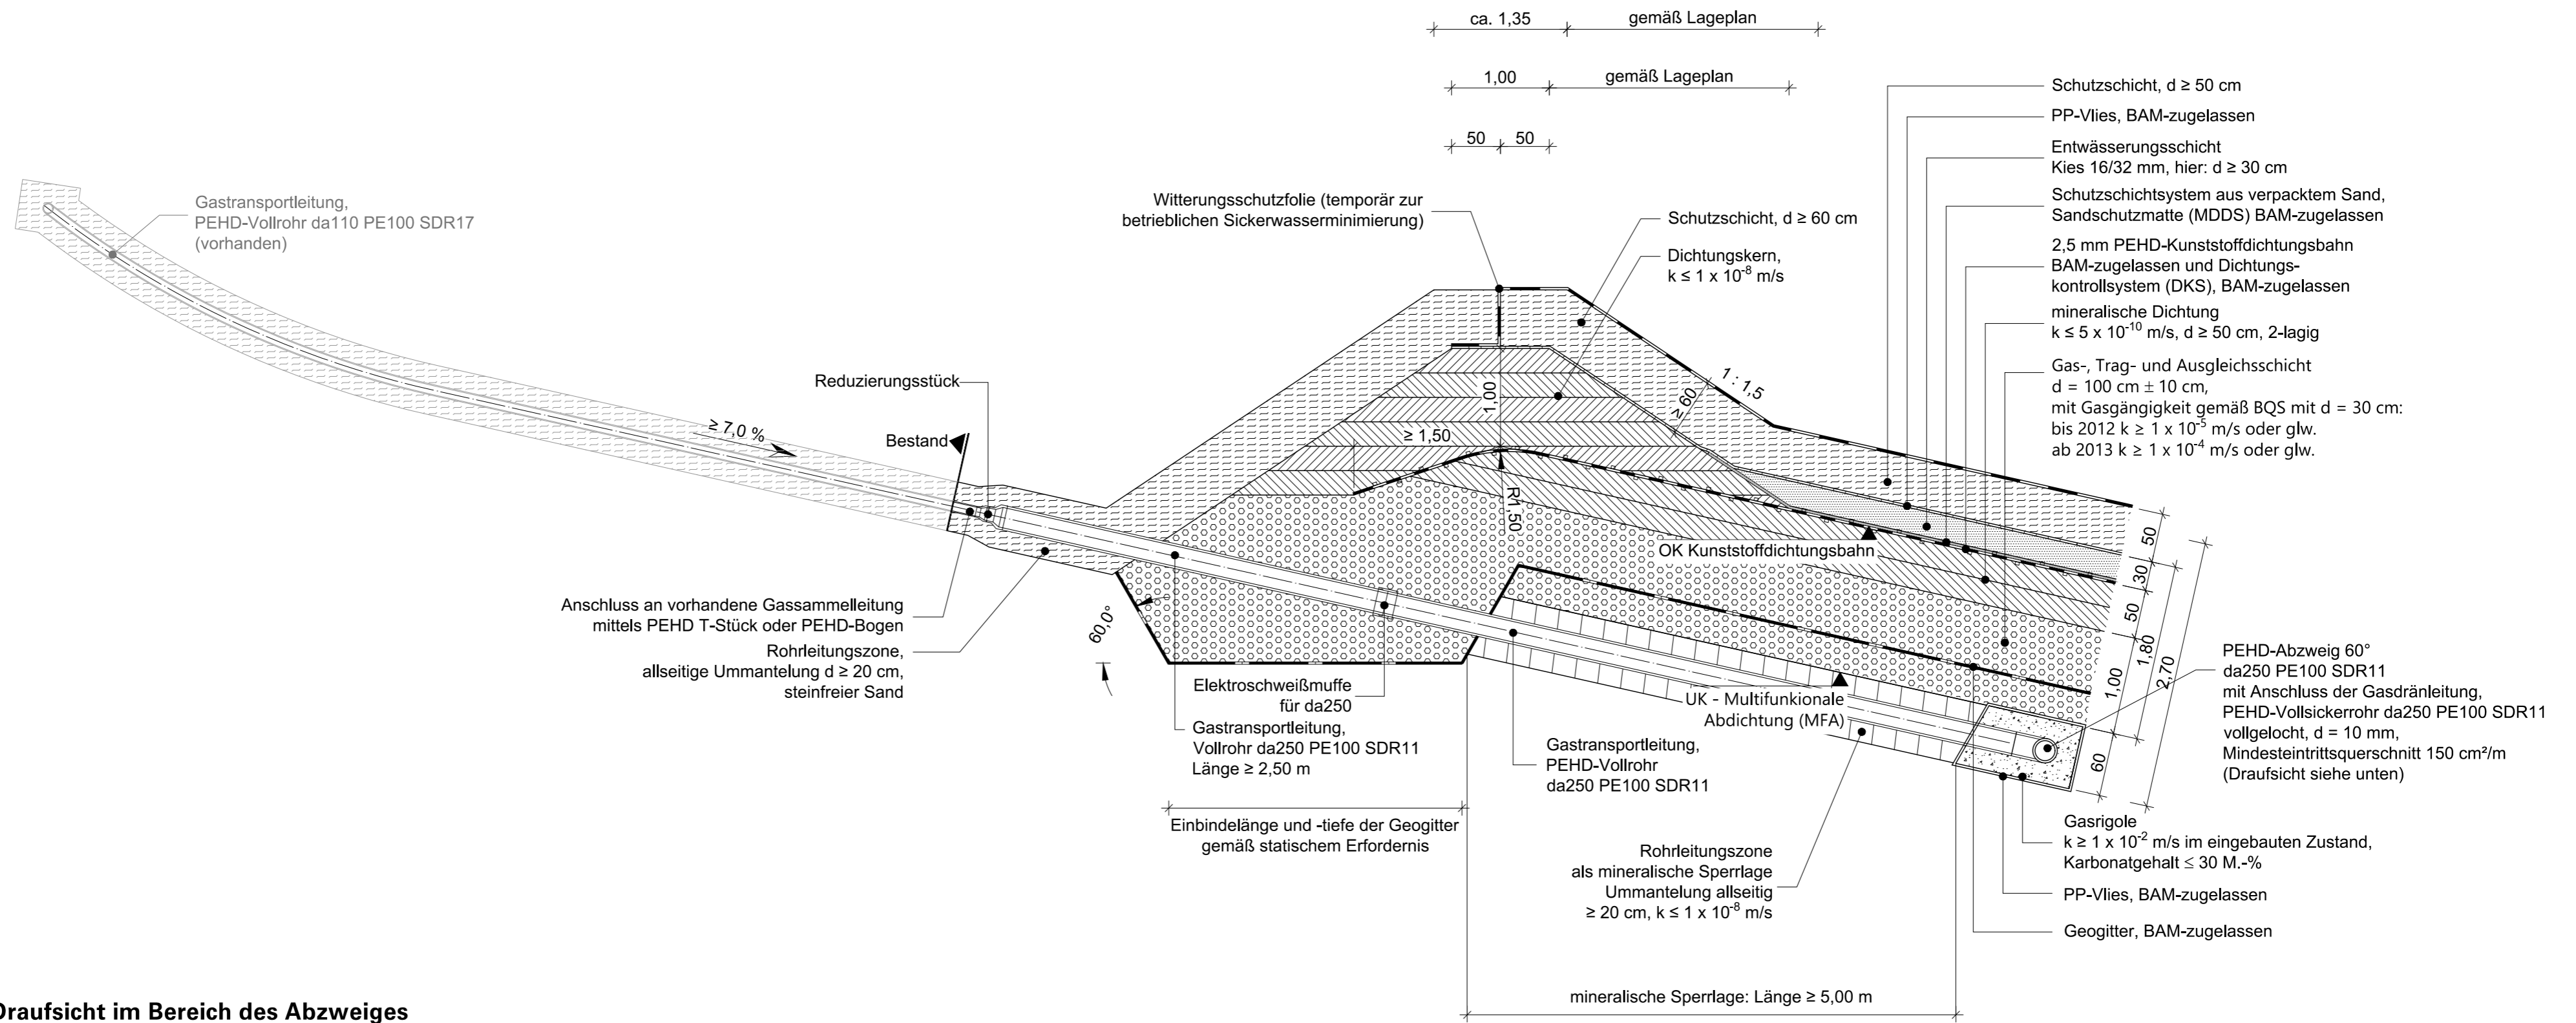


## Draufsicht im Bereich des Abzweiges

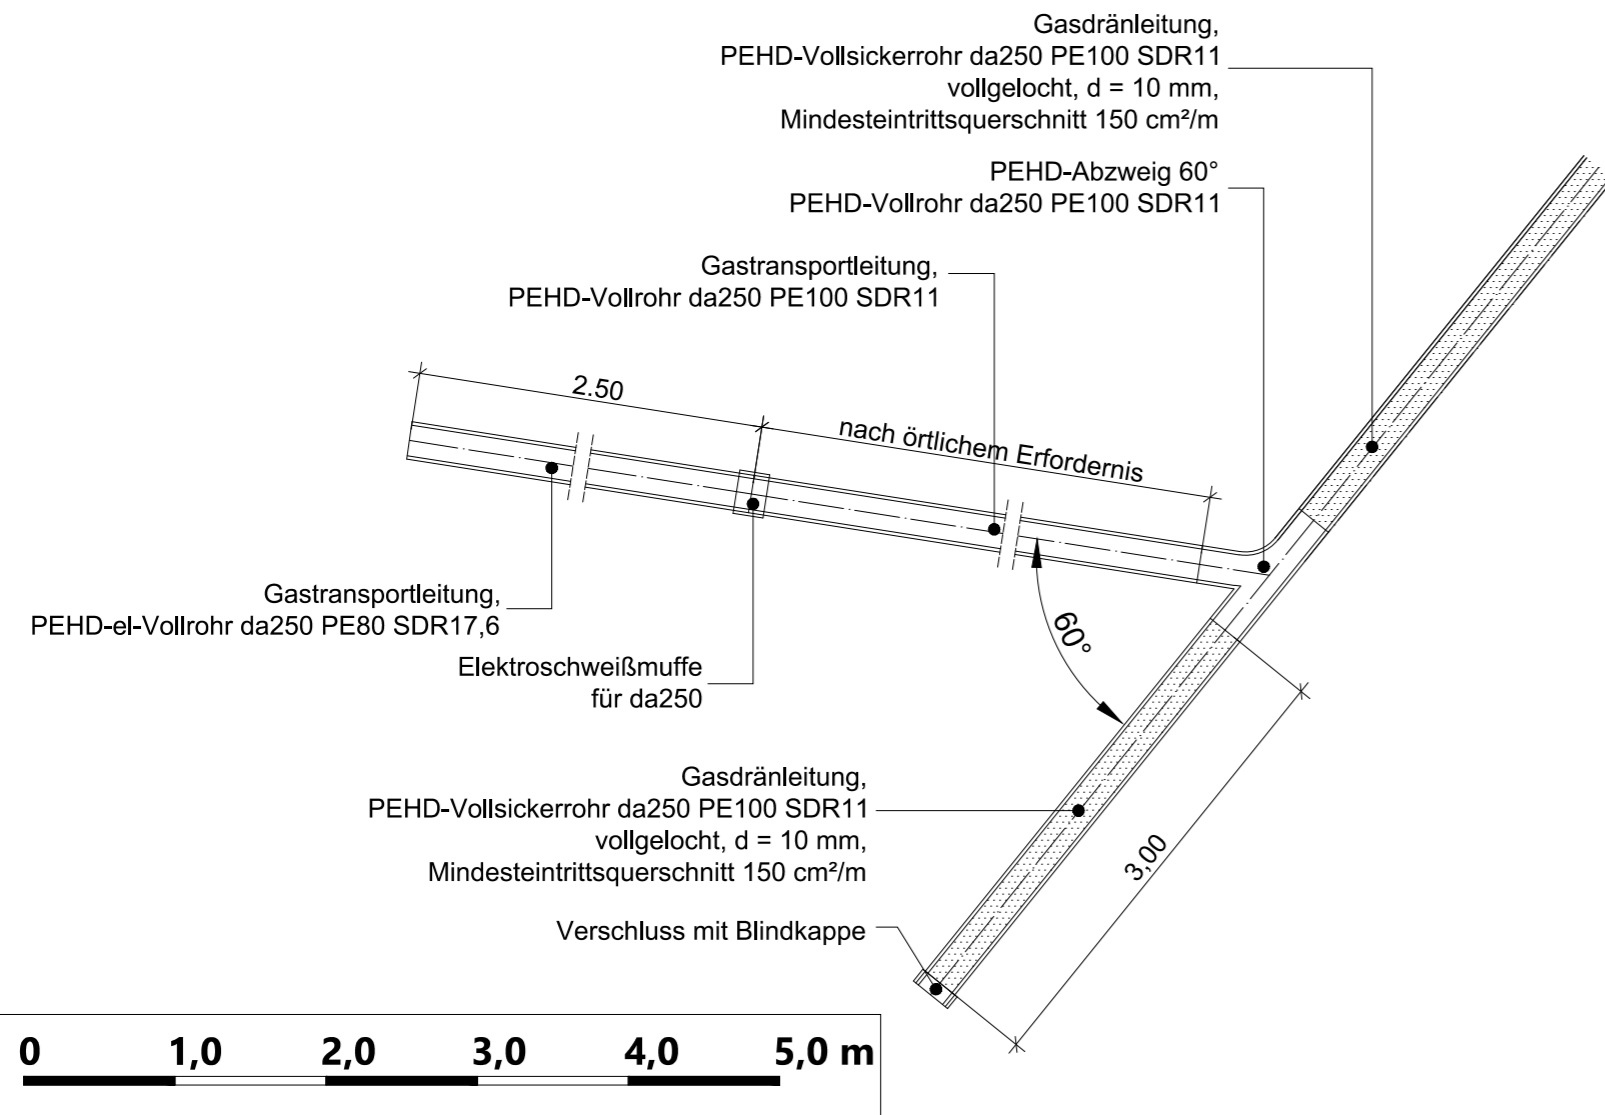

## Übersichtslageplan M 1 : 5.000

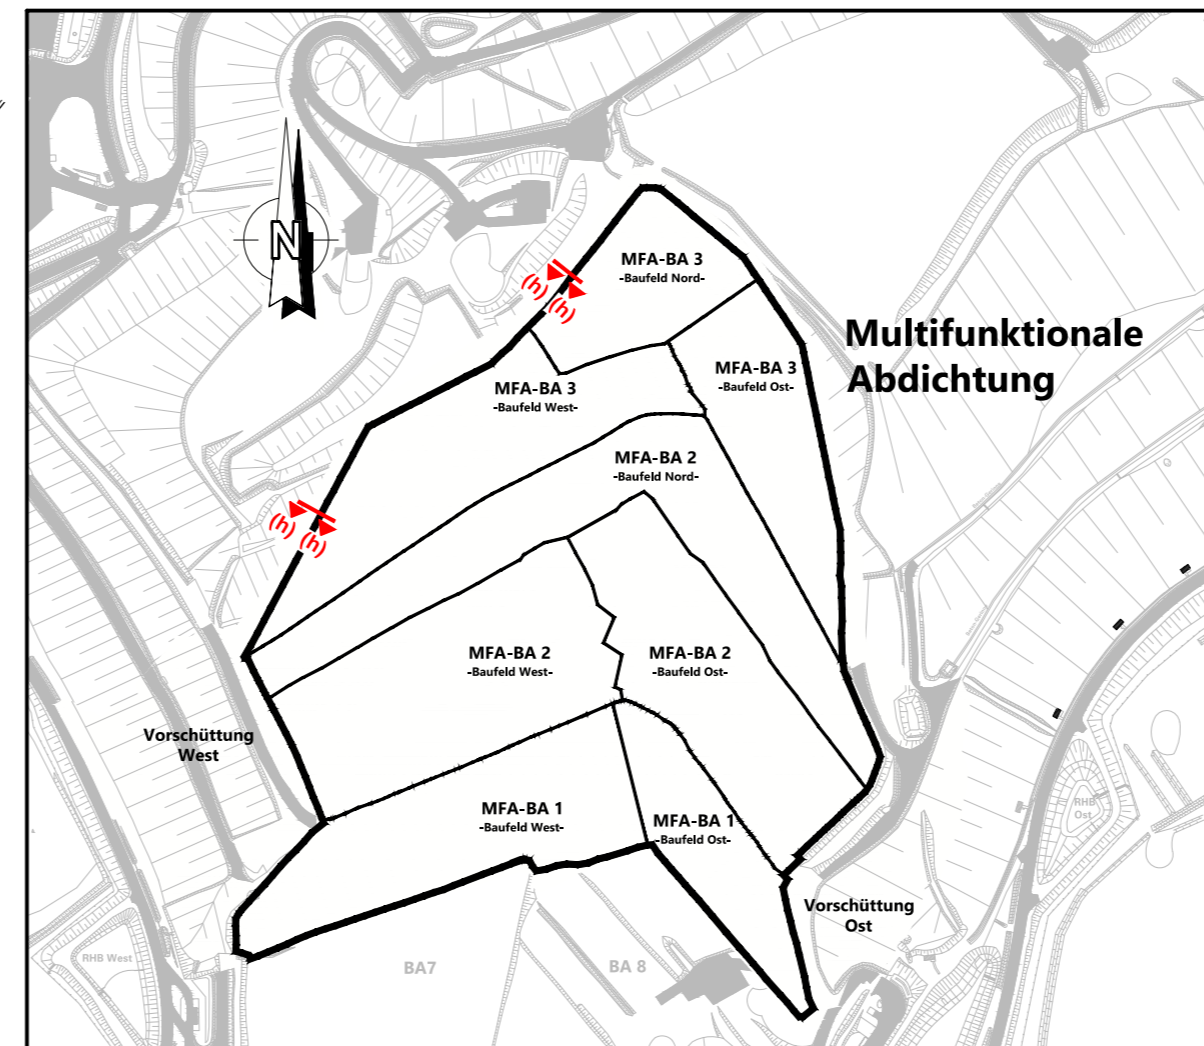

Projekt		<b>Deponie Ihlenberg - Deponieabschnittstrennung mittels MFA</b>	
Auftraggeber		für den Antragsteller Selmsdorf, den 26.01.2022	
 Ihlenberg 1 23923 Selmsdorf Tel. 038823/300 Fax 038823/30105		gez. H. Forster H. Forster gez. C. Kobel ppa. C. Kobel	
Planverfasser		für den Planverfasser Bremen, den 25.01.2022	
<b>Umtec   Prof. Biener   Sasse   Konertz</b> Partnerschaft Beratender Ingenieure und Geologen Haferwende 7 28357 Bremen Telefon: 0421 / 20759 - 0 E-Mail: info@umtec-partner.de www.umtec-partner.de		gez. T. Sasse T. Sasse	
Projekt-Nr	Leistungsphase	Datum	
U150119_210	<b>Genehmigungsplanung - ergänzendes Verfahren auf Planfeststellung</b>	25.01.2022	
bearbeitet		Maßstab	
jfb		1 : 50	
gezeichnet	Plandarstellung	Blatt	
kd / sis	<b>Regeldetail Leitungsführung; Gasdränleitungen im Randbereich Regeldetail (h), West</b>	1501EV650	
geprüft QS	geprüft VP/PL		
tw	ts		