


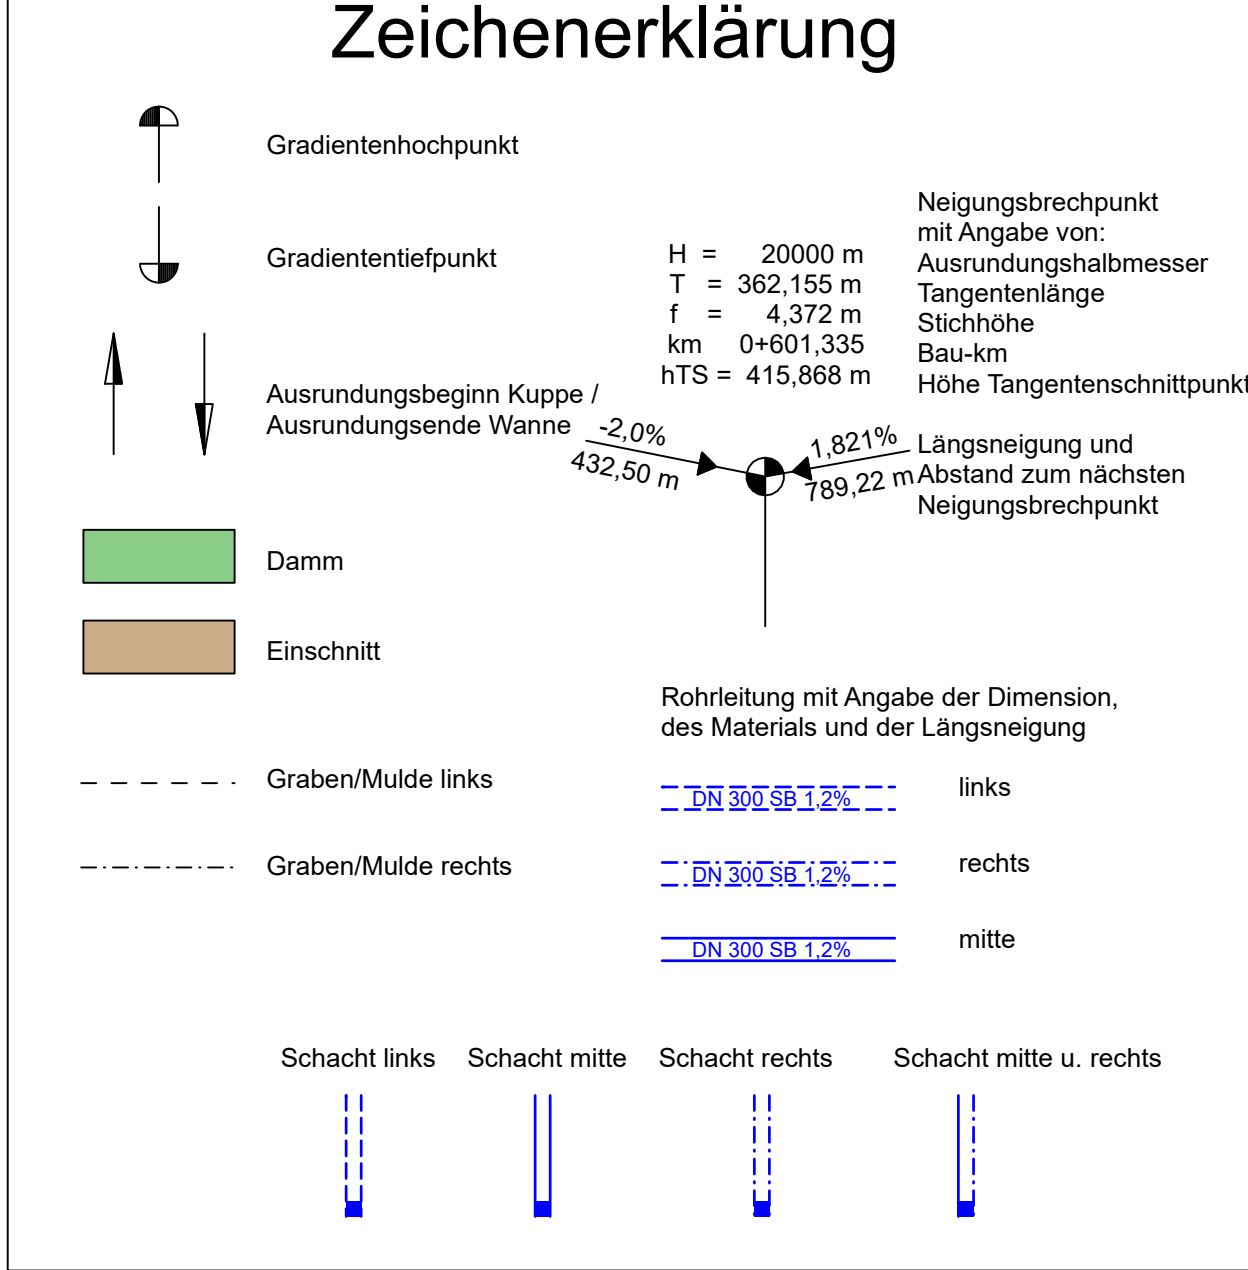

Lagebezeichnung: ETRIS		Höhenbezeichnung: DHRHN	
 INROS LACKNER SE Rosa-Luxemburg-Str 16 19105 Rostock Tel. 0381-4367-0 e-mail: info@inros-lackner.de Fax: 0381-4367-884	 sbp Rostocker Baugesellschaft mbH Rostocker Str. 1 19105 Rostock		
	Datum: _____ bearbeitet: 06/2021 von: KLOS genehmigt: 06/2021 von: Temmen geprüft: _____ 2019-05-02 / 03366		
	Datum: _____ bearbeitet: 19/07/21 von: KLOS genehm: 19/07/21 von: Straß		
	Datum: _____ bearbeitet: 19/07/21 von: KLOS genehm: 19/07/21 von: Straß		
	Datum: _____ bearbeitet: 19/07/21 von: KLOS genehm: 19/07/21 von: Straß		
 HANSE- UND UNIVERSITÄTS-STADT ROSTOCK Der Oberbürgermeister			



Straßenbauverwaltung HANSE- UND UNIVERSITÄTSSTADT ROSTOCK	Unterlage / Blatt-Nr.: 6 / 4 Höhenplan Achse 132
PROJIS-Nr:	Maßstab: 1:250/25

aufgestellt: Rostock, den 19.07.2021	
Hanse- und Universitätsstadt Rostock Büro des Oberbürgermeisters Fachbereich BUGA Warnowufer 65 18057 Rostock gez. Renate Behrmann BUGA - Koordinatorin	