
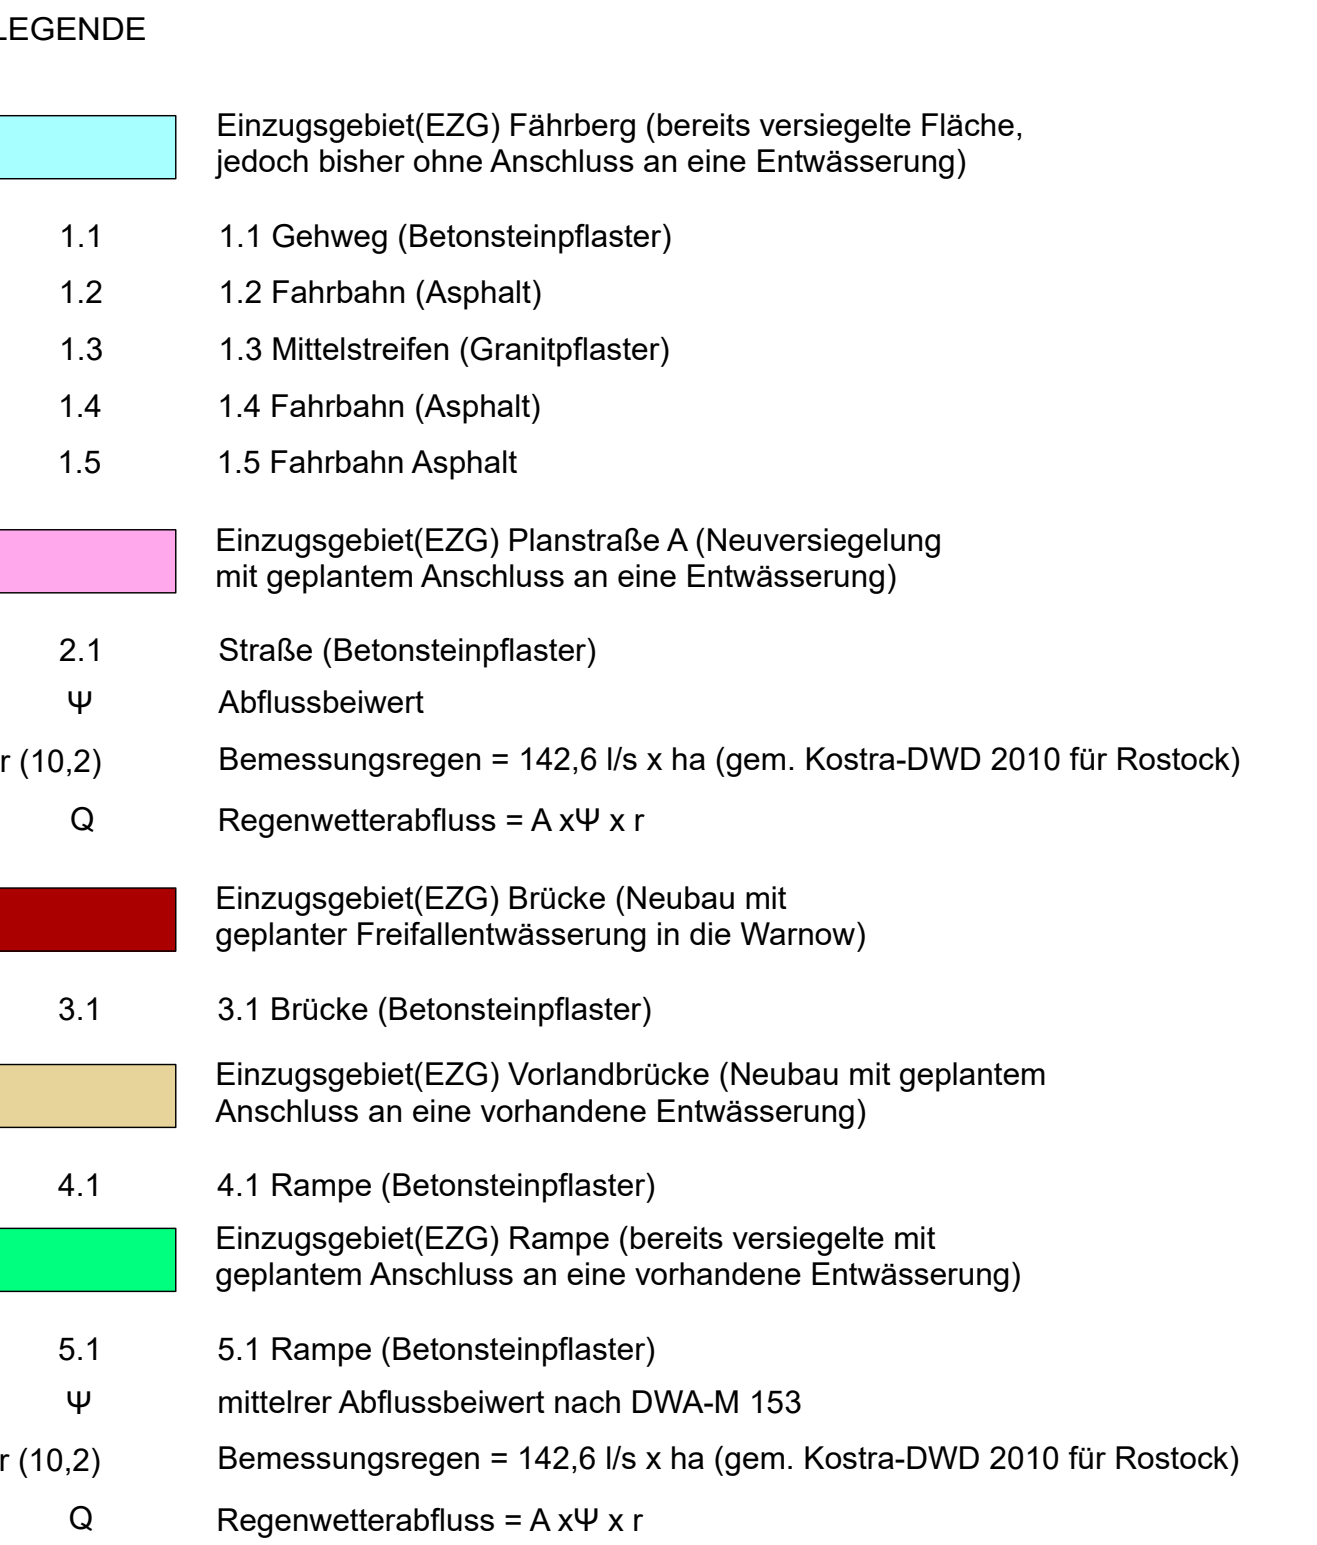


 

Entwässerung

vorhanden	geplant
	
	Regenwasserleitung mit Kontrollschacht mit Angabe von Fließrichtung, Länge und Gefälle
	
	Straßenablauf mit Anschlussleitung

Logo-Adresse: ETRS

INROS LACKNER SE

18055-Luxemburg-Straße 16

18055-Luxemburg

Tele: 0381-4567-40

e-mail: info@inros-lackner.de

sbp

schönach
langemattener partner

Bezugsadresse: 1150
11200 Berlin
Telefax: 030 41-402632

Höhenbezugs: DHHN 2011

	Datum	Zeichen
bearbeitet	06/2021	gez. Kuklas
gezeichnet		gez. Terminen
geprüft:	gez. J. Lüttmann	
1019.05.0000 / 03646		



HANSE- UND UNIVERSITÄTS- STADT ROSTOCK

Der Oberbürgermeister

	Datum	Zeichen
bearbeitet	19.07.21	gez. Koch
geprüft	19.07.21	gez. Strauß

Nr.	Art der Änderung	Datum	Zeichen

FESTSTELLUNGSENTWURF

Straßenbauverwaltung HANSE- UND UNIVERSITÄTSSSTADT ROSTOCK	Unterlage / Blatt-Nr.: 8 / 4 Flächeneinzugsplan Maßstab: 1:250
PROJIS-Nr.:	
NEUBAU WARNOWBRÜCKE IN ROSTOCK	
aufgestellt: Rostock, den 19.07.2021 Hanse- und Universitätsstadt Rostock Büro des Oberbürgermeisters Fachbereich BUGA Warnowufer 65 18057 Rostock gez. Renate Behrmann BUGA - Koordinatorin	