


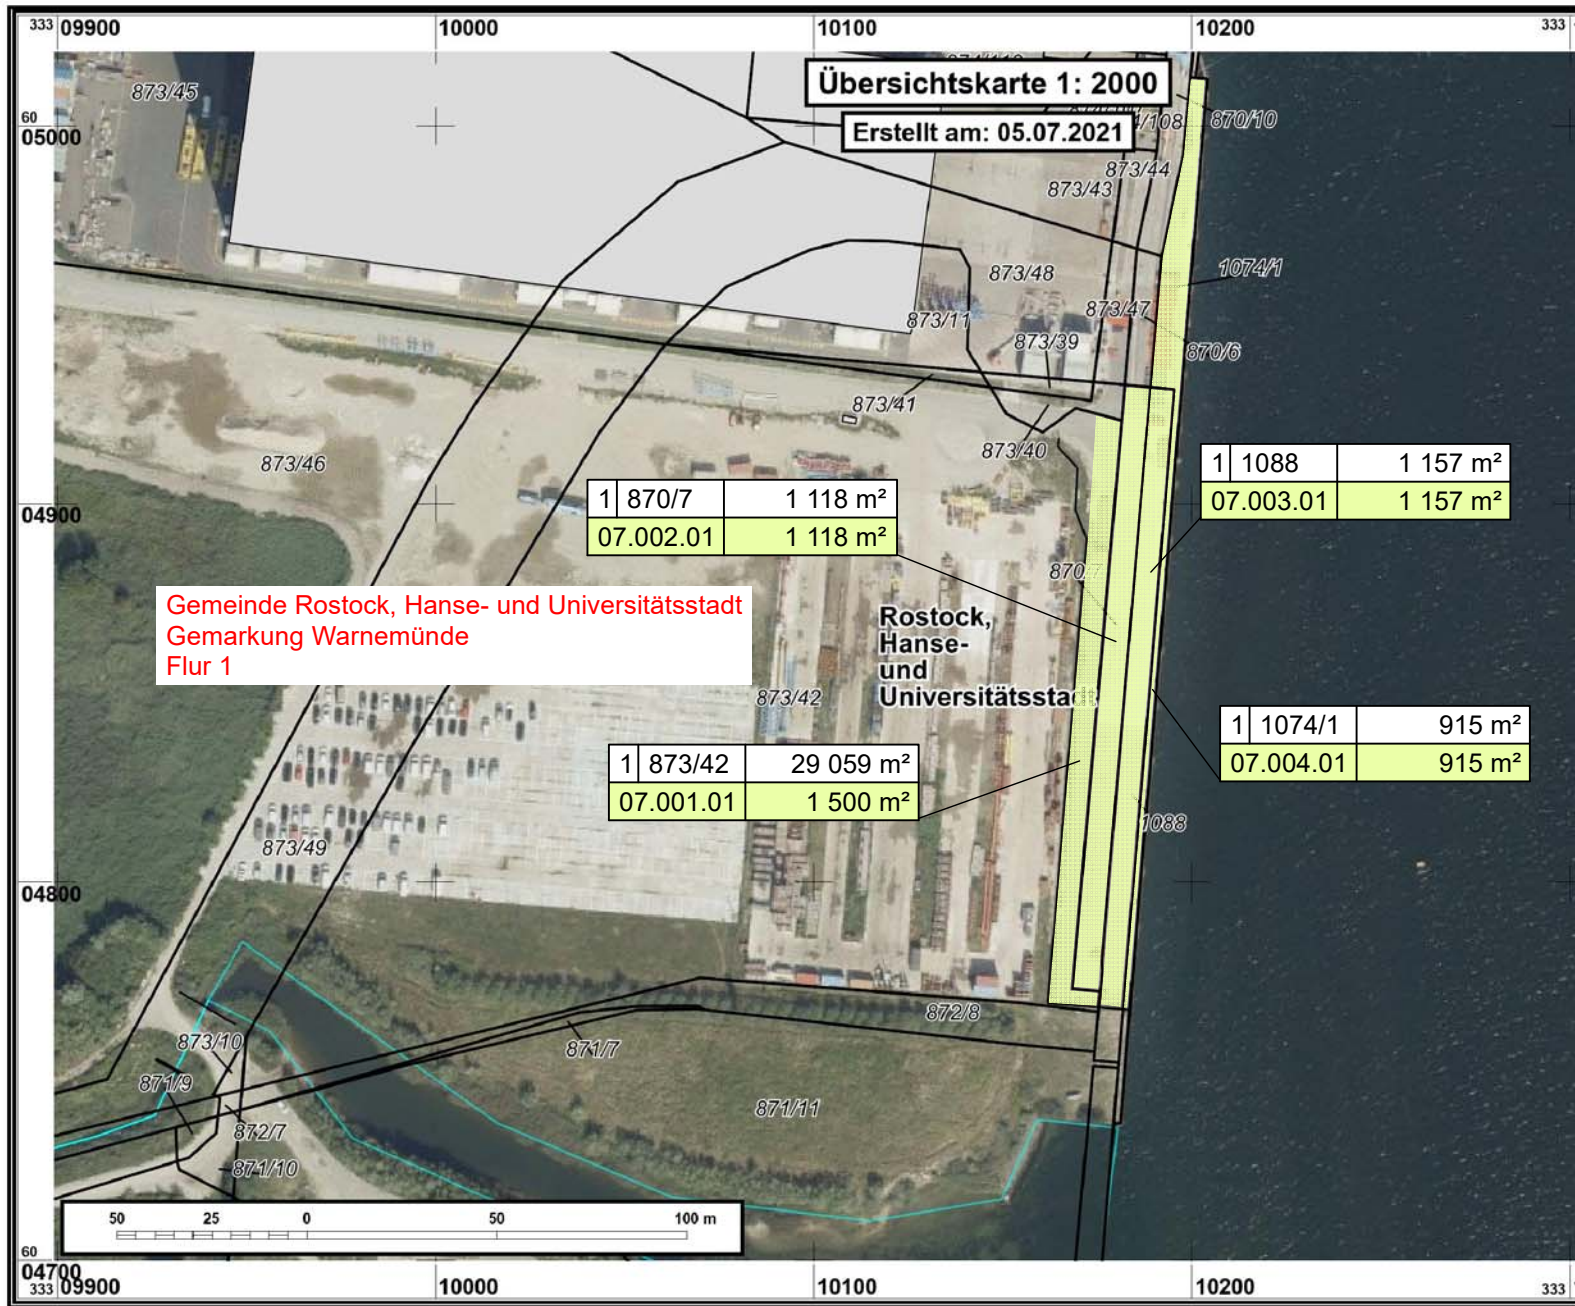

Zeichenerklärung

Grunderwerb

- zu erwerbende Fläche
- vorübergehend in Anspruch zu nehmende Fläche
- dauernd zu belastende Fläche
- geplanter Gebäudeabbruch
- Gebäude bereits abgebrochen

3 | 14/2 | 4 248 m² Flur / Flurstück / Größe des Flurstückes

2.34.1 | 345 m² lfd. Nr. im Grunderwerbsverzeichnis / Größe der Teilfläche
2 Nr. des Grunderwerbsplanes
34 lfd. Nr. des betroffenen Flurstückes
1 Teilfläche eines Flurstückes

- Zusammengehörigkeitspfeil
- Gemarkungsgrenze
- Flurgrenze
- Flurstücksgrenze außerhalb/ innerhalb des Baufeldes
- Flurstücksnummer

Lagebezug: ETRS

Höhenbezug: DHHN 2016



INROS LACKNER SE

Rosa-Luxemburg-Str.16
18055 Rostock

Tel: 0381-4567-80

e-mail: info@inros-lackner.de

Fax: 0381-4567-844

www.inros-lackner.de

sbp

schlaich
bergmann partner
Brunnenstraße 110c
13355 Berlin
Telefon +49 30 8145283-0

Datum		Zeichen
bearbeitet	06/2021	gez. Klukas
gezeichnet	06/2021	gez. Temmen
geprüft:		gez. J. Lüttmann
2019-0500 / 03646		



HANSE- UND UNIVERSITÄTS-
STADT ROSTOCK

Der Oberbürgermeister

Datum		Zeichen
bearbeitet	19.07.21	gez. Koch
geprüft	19.07.21	gez. Strauß

Nr.	Art der Änderung	Datum	Zeichen

FESTSTELLUNGSENTWURF

Straßenbauverwaltung
HANSE- UND UNIVERSITÄTSSTADT ROSTOCK

Unterlage / Blatt-Nr.: 10.1 / 7

Grunderwerbsplan

PROJIS-Nr:

Maßstab: 1:2.000

NEUBAU WARNOWBRÜCKE
IN ROSTOCK

aufgestellt: Rostock, den 19.07.2021

Hanse- und Universitätsstadt Rostock
Büro des Oberbürgermeisters
Fachbereich BUGA
Warnowufer 65
18057 Rostock

gez. Renate Behrmann

BUGA - Koordinatorin

2019-0500 4-GE-7,PLT Plot 06.07.21