


### Straßenquerschnitt 1-1


Rampe Stadthafen

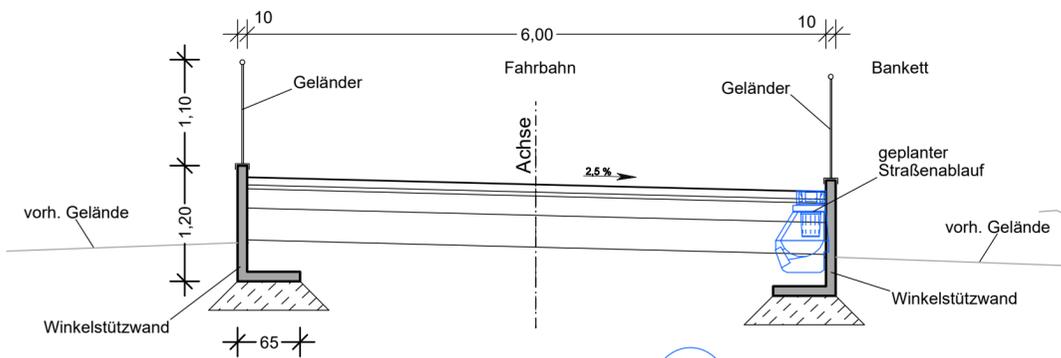

vorh. Regenwasserleitung  
Ei 450/600




### Straßenquerschnitt 2-2

Planstraße A / Wellenweg

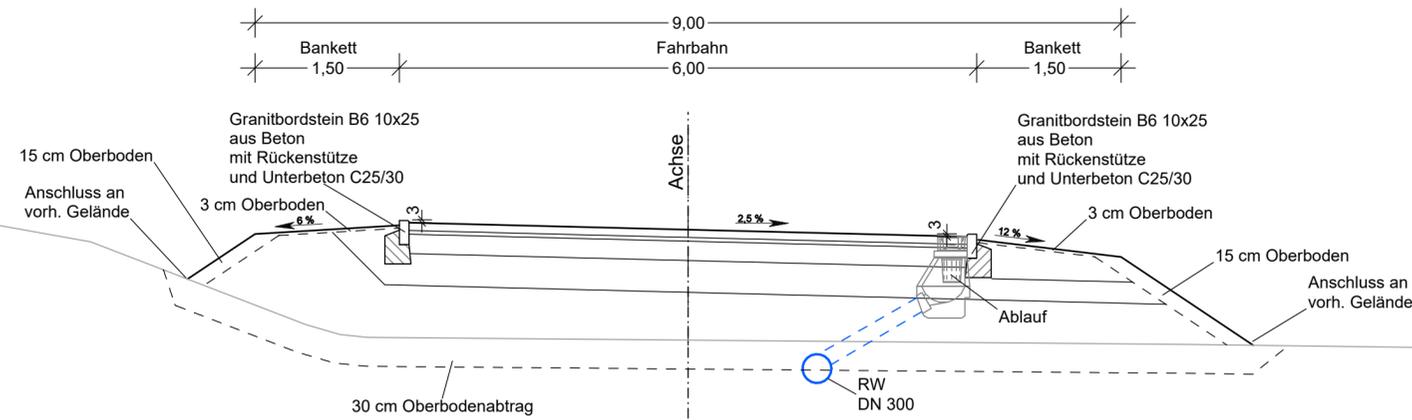

### Straßenquerschnitt 3-3

Fährberg / Fahrradstraße

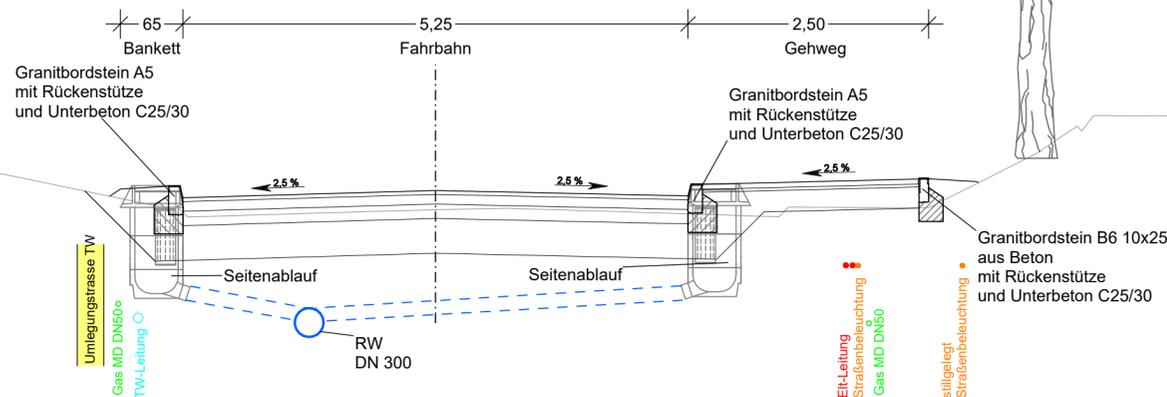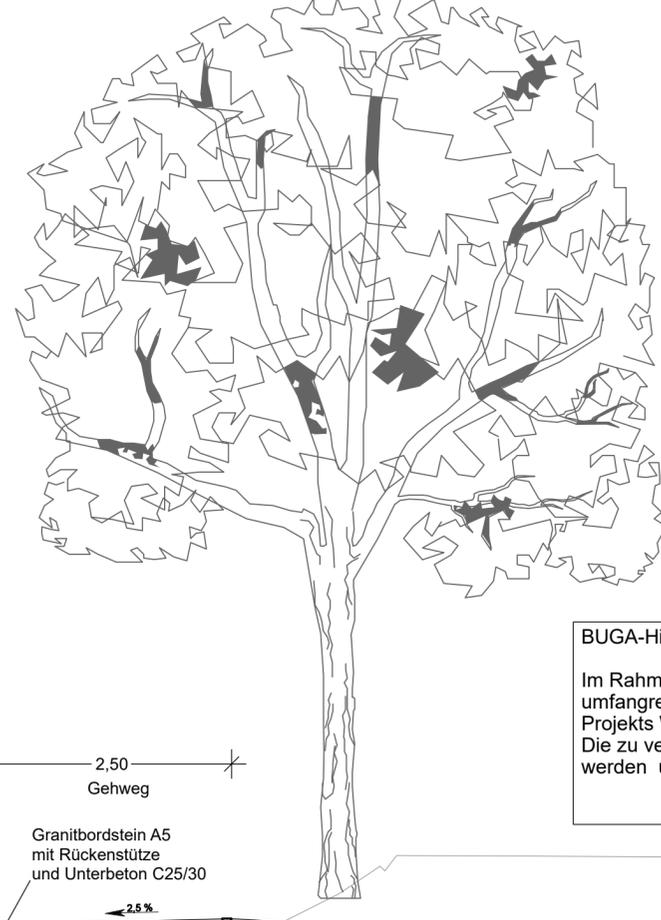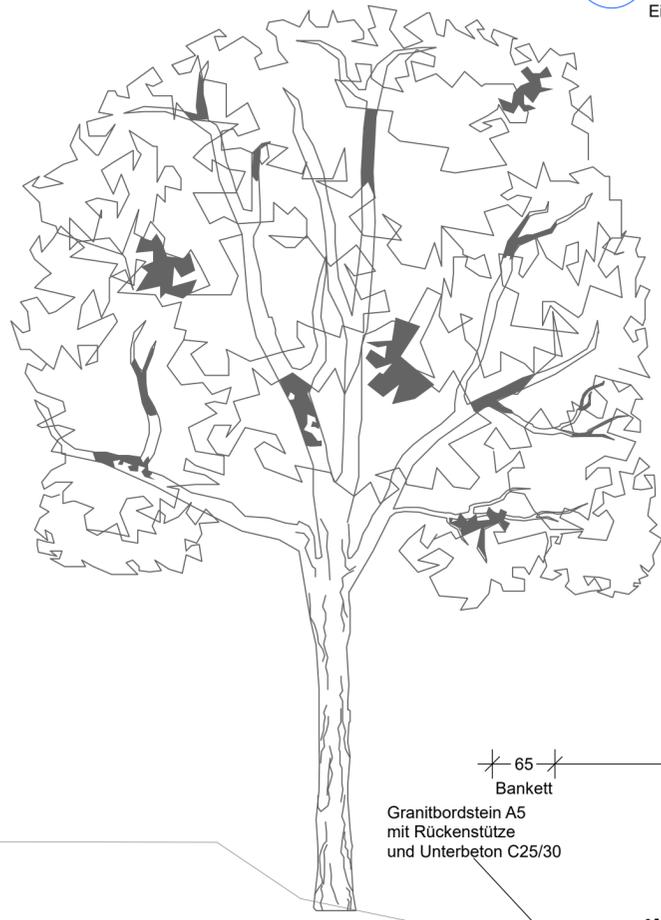

#### BUGA-Hinweis:

Im Rahmen der BUGA-Planungen sind sowohl im Stadthafen als auch am Gehlsdorfer Ufer umfangreiche bauliche Maßnahmen vorgesehen, welche die technischen Festlegungen des Projekts Warnowbrücke als Vorgabe übernehmen werden. Die zu verwendenden Materialien, Farben, Straßenaufbauten und Ausstattungsdetails werden über die Freianlagen-Planungen "Stadthafen" und "Fährberg" festgelegt.

Lagebezug: ETRS

Höhenbezug: DHHN 2016

<p><b>INROS LACKNER SE</b> Rosa-Luxemburg-Str.16 18055 Rostock Tel: 0381-4567-80 e-mail: info@inros-lackner.de</p>	<p><b>sbp</b> schlaich bergemann partner Bismarckstraße 110c 13353 Berlin Telefon: +49 30 8146283-0</p>	Datum	Zeichen	
		bearbeitet	06/2021	gez. Klukas
		gezeichnet	06/2021	gez. Temmen
		geprüft:	gez. J. Lüttmann	
2019-0500 / 03646				

<p><b>HANSE- UND UNIVERSITÄTSSTADT ROSTOCK</b> Der Oberbürgermeister</p>	Datum	Zeichen	
	bearbeitet	19.07.21	gez. Koch
	geprüft	19.07.21	gez. Strauß
	2019-0500 / 03646		

Nr.	Art der Änderung	Datum	Zeichen

## FESTSTELLUNGSENTWURF

Straßenbauverwaltung HANSE- UND UNIVERSITÄTSSTADT ROSTOCK	Unterlage / Blatt-Nr.: 14.2 / 1  Straßenquerschnitte
PROJIS-Nr:	Maßstab: 1:50

## NEUBAU WARNOWBRÜCKE IN ROSTOCK

aufgestellt: Rostock, den 19.07.2021 Hanse- und Universitätsstadt Rostock Büro des Oberbürgermeisters Fachbereich BUGA Warnowufer 65 18057 Rostock gez. Renate Behrmann BUGA - Koordinatorin	
---	--

2019-0500 4-SG-1-PLT 000985-1 06.07.21