

Lagebezug: ETRS Höhenbezug: DHHN 2016

 <b>INROS LACKNER SE</b> Rosa-Luxemburg-Str.16 18055 Rostock Tel: 0381-4567-80 e-mail: info@inros-lackner.de	 schlich bergemann partner Brunnenstraße 110c 13355 Berlin Telefon +49 30 8145283-0	Datum		Zeichen		
		bearbeitet	06/2021	gez. Klukas		
		gezeichnet	06/2021	gez. Temmen		
geprüft:		gez. J. Lüttmann				
2019-0500 / 03646						

 <b>HANSE- UND UNIVERSITÄTSSTADT ROSTOCK</b>  Der Oberbürgermeister	Datum		Zeichen	
	bearbeitet	19.07.21	gez. Koch	
	geprüft	19.07.21	gez. Strauß	

Nr.	Art der Änderung	Datum	Zeichen

# FESTSTELLUNGSENTWURF


Straßenbauverwaltung HANSE- UND UNIVERSITÄTSSTADT ROSTOCK  PROJIS-Nr:	Unterlage / Blatt-Nr.: 14.2 / 2  <b>Straßenquerschnitt 4-4</b> Kreisfahrbahn  Maßstab: 1:50
--	--

## NEUBAU WARNOWBRÜCKE IN ROSTOCK

aufgestellt: Rostock, den 19.07.2021  Hanse- und Universitätsstadt Rostock Büro des Oberbürgermeisters Fachbereich BUGA Warnowufer 65 18057 Rostock gez. Renate Behrmann BUGA - Koordinatorin	
---	--

2019-0500 4-SQ-2.PLT 0000002-1 06.07.21

### Straßenquerschnitt 4-4 Kreisfahrbahn

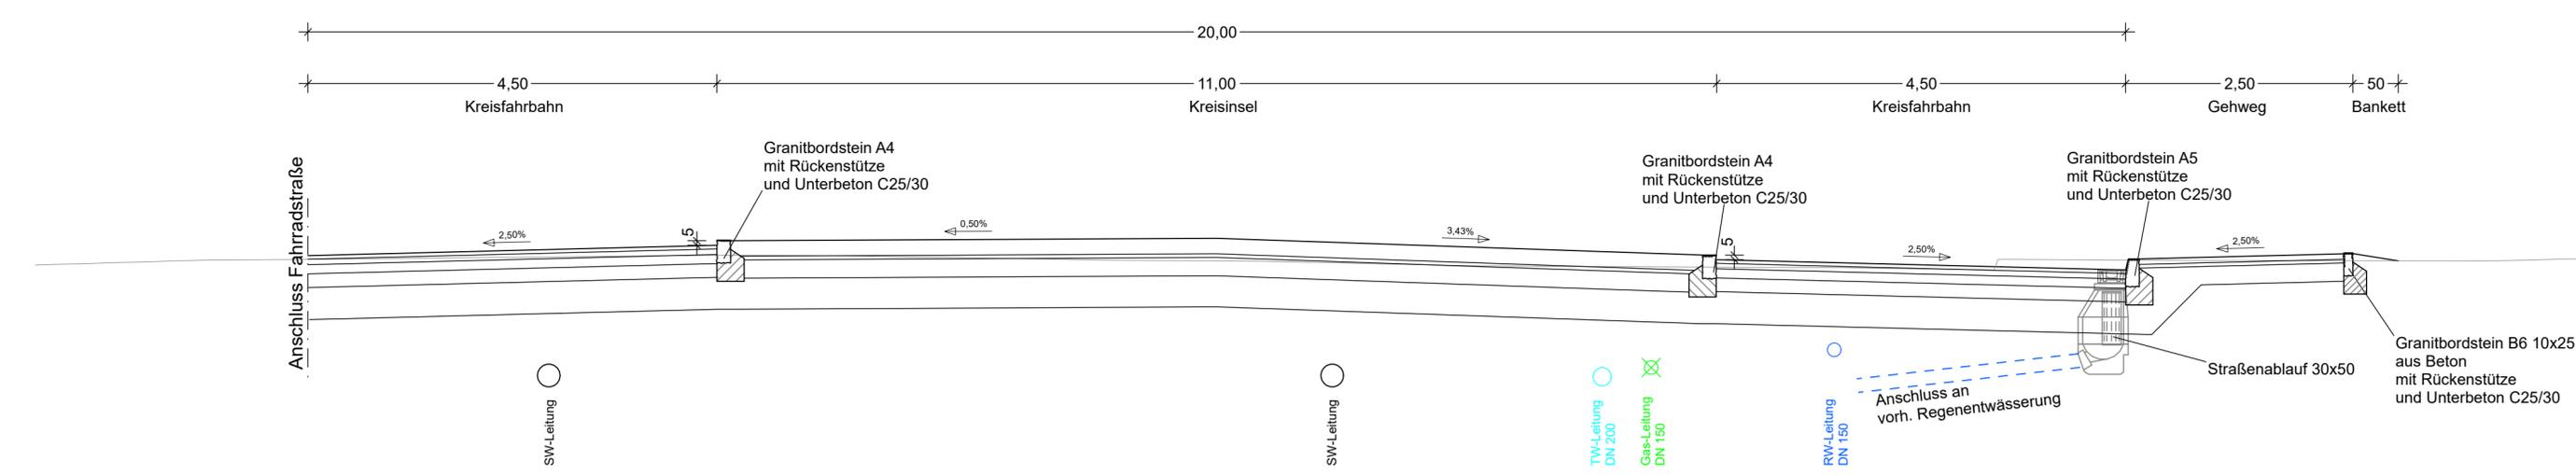

**BUGA-Hinweis:**  
 Im Rahmen der BUGA-Planungen sind sowohl im Stadthafen als auch am Gehlsdorfer Ufer umfangreiche bauliche Maßnahmen vorgesehen, welche die technischen Festlegungen des Projekts Warnowbrücke als Vorgabe übernehmen werden. Die zu verwendenden Materialien, Farben, Straßenaufbauten und Ausstattungsdetails werden über die Freianlagen-Planungen "Stadthafen" und "Fährberg" festgelegt.