


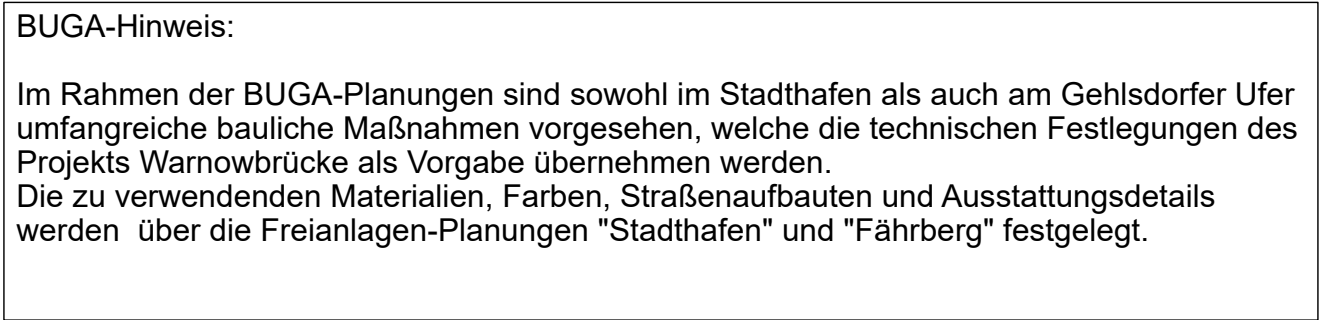

Lagebezug: ETRS		Höhenbezug: DHHN 2016		
 INROS LACKNER SE Rosa-Luxemburg-Str. 16 18055 Rostock Tel: 0381-4567-80 e-mail: info@inros-lackner.de Fax: 0381-4567-844 www.inros-lackner.de		Datum Zeichen		
		bearbeitet	06/2021	gez. Klukas
		gezeichnet	06/2021	gez. Temmen
		geprüft: gez. J. Lüttmann		
		2019-0500 / 03646		
		sbp schlaich bergemann partner Brunnenstraße 110c 13355 Berlin Telefon +49 30 8145283-0		

 Hanse- und Universitätsstadt ROSTOCK Der Oberbürgermeister	HANSE- UND UNIVERSITÄTS- STADT ROSTOCK		Datum	Zeichen
		bearbeitet	19.07.21	gez. Koch
		geprüft	19.07.21	gez. Strauß

Nr.	Art der Änderung	Datum	Zeichen

FESTSTELLUNGSENTWURF

Straßenbauverwaltung HANSE- UND UNIVERSITÄTSSTADT ROSTOCK	Unterlage / Blatt-Nr.: 14.2 / 3 Straßenquerschnitt 5-5
PROJIS-Nr:	Maßstab: 1:50

NEUBAU WARNOWBRÜCKE IN ROSTOCK

aufgestellt: Rostock, den 19.07.2021 Hanse- und Universitätsstadt Rostock Büro des Oberbürgermeisters Fachbereich BUGA Warnowufer 65 18057 Rostock gez. Renate Behrmann BUGA - Koordinatorin	
---	--

2019-0500 4-SQ-3.PLT 0000830-1 06.07.21