




SCHNITT 1-1 M 1:50
REGELQUERSCHNITT

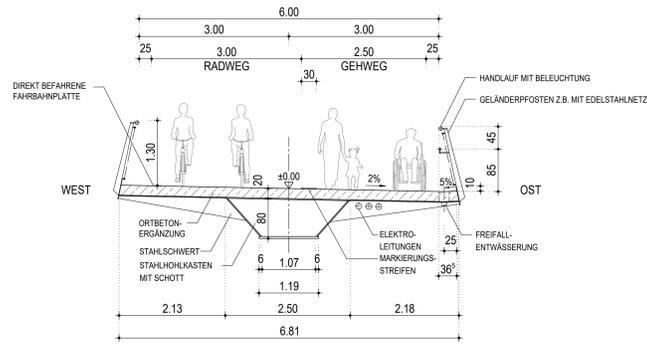


SCHNITT 4-4 M 1:50
QUERSCHNITT AM MASTACHSE 70

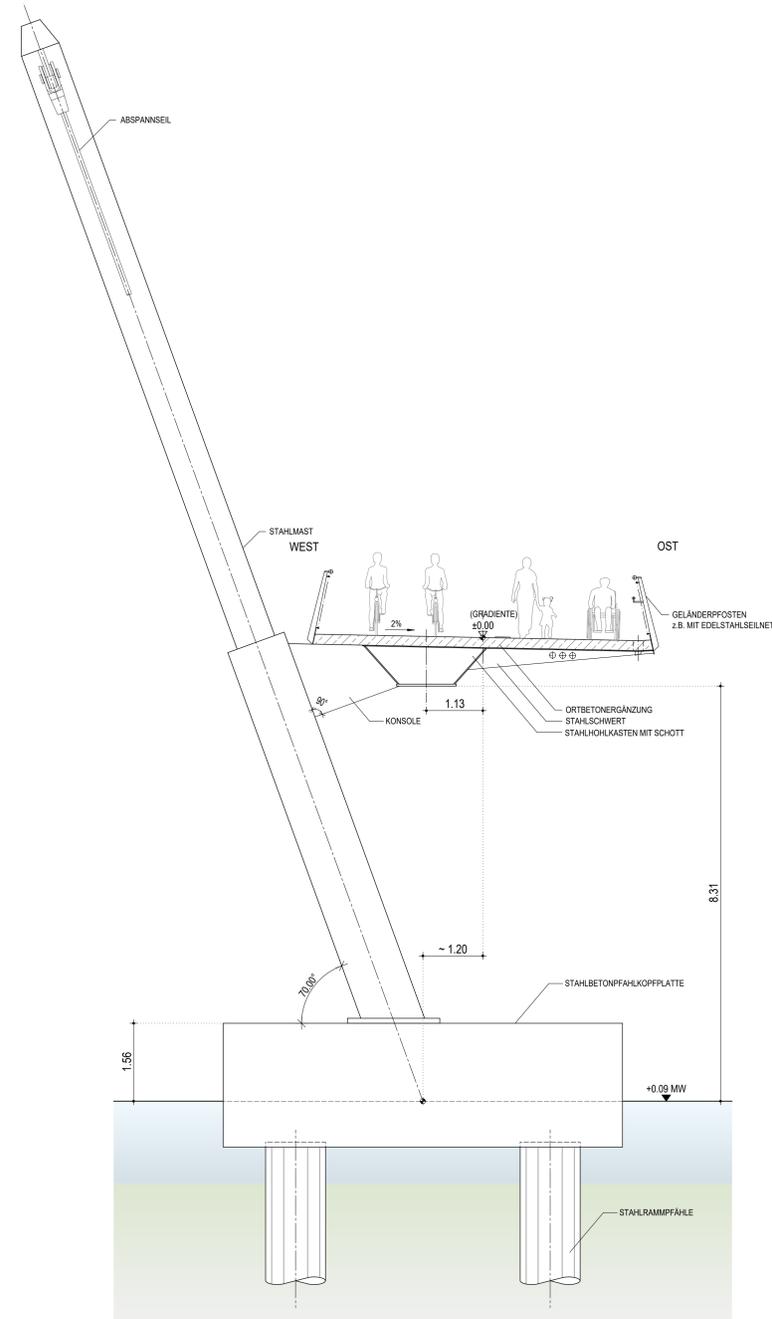


SCHNITT 3-3 M 1:50
QUERSCHNITT SEILVERANKERUNG

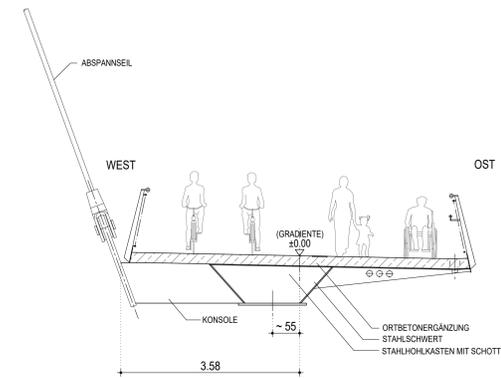

SCHNITT 5-5 M 1:50
QUERSCHNITT ACHSE 60

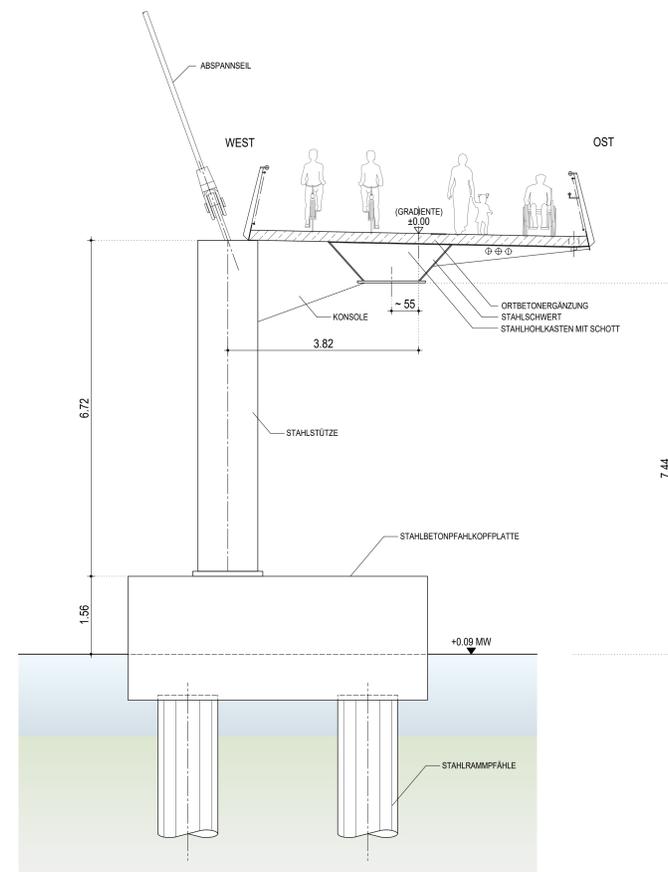

SCHNITT 2-2 M 1:50
REGELQUERSCHNITT AN STÜTZE

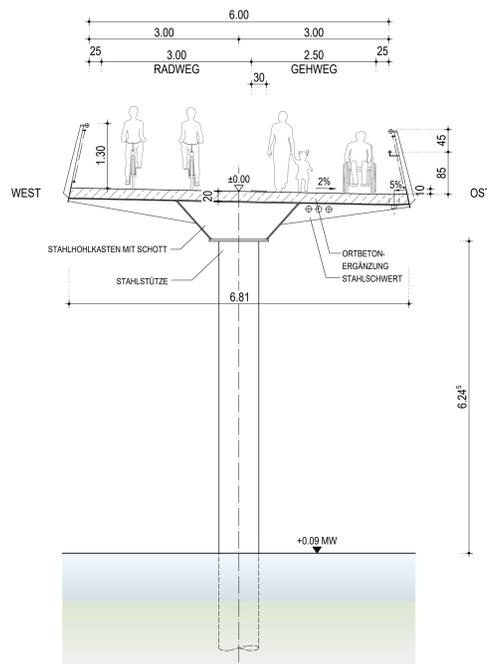

	Datum 06/2021	Zeichen bur, mtr
	bearbeitet 06/2021	gezeichnet 06/2021
2019-0501-0266		

	Datum 19.07.21	Zeichen gez. Koch
	bearbeitet 19.07.21	gezeichnet 19.07.21
Der Oberbürgermeister		

Nr.	Art der Änderung	Datum	Zeichen

FESTSTELLUNGSENTWURF

Straßenbauverwaltung HANSE- UND UNIVERSITÄTSSTADT ROSTOCK	Unterlage / Blatt-Nr.: 15 / 11 BAUWERKSCHITZE QUERSCHNITTE - VORZUGSVARIANTE
PROJIS-Nr.:	Maßstab: 1:50

NEUBAU WARNOWBRÜCKE IN ROSTOCK	
aufgestellt: Rostock, den 19.07.2021 Büro des Oberbürgermeisters Fachbereich BUGA Warnowufer 65 18057 Rostock gez. Renate Behrmann BUGA - Koordinatorin	Datum 19.07.21 Zeichen gez. Koch geprüft 19.07.21