


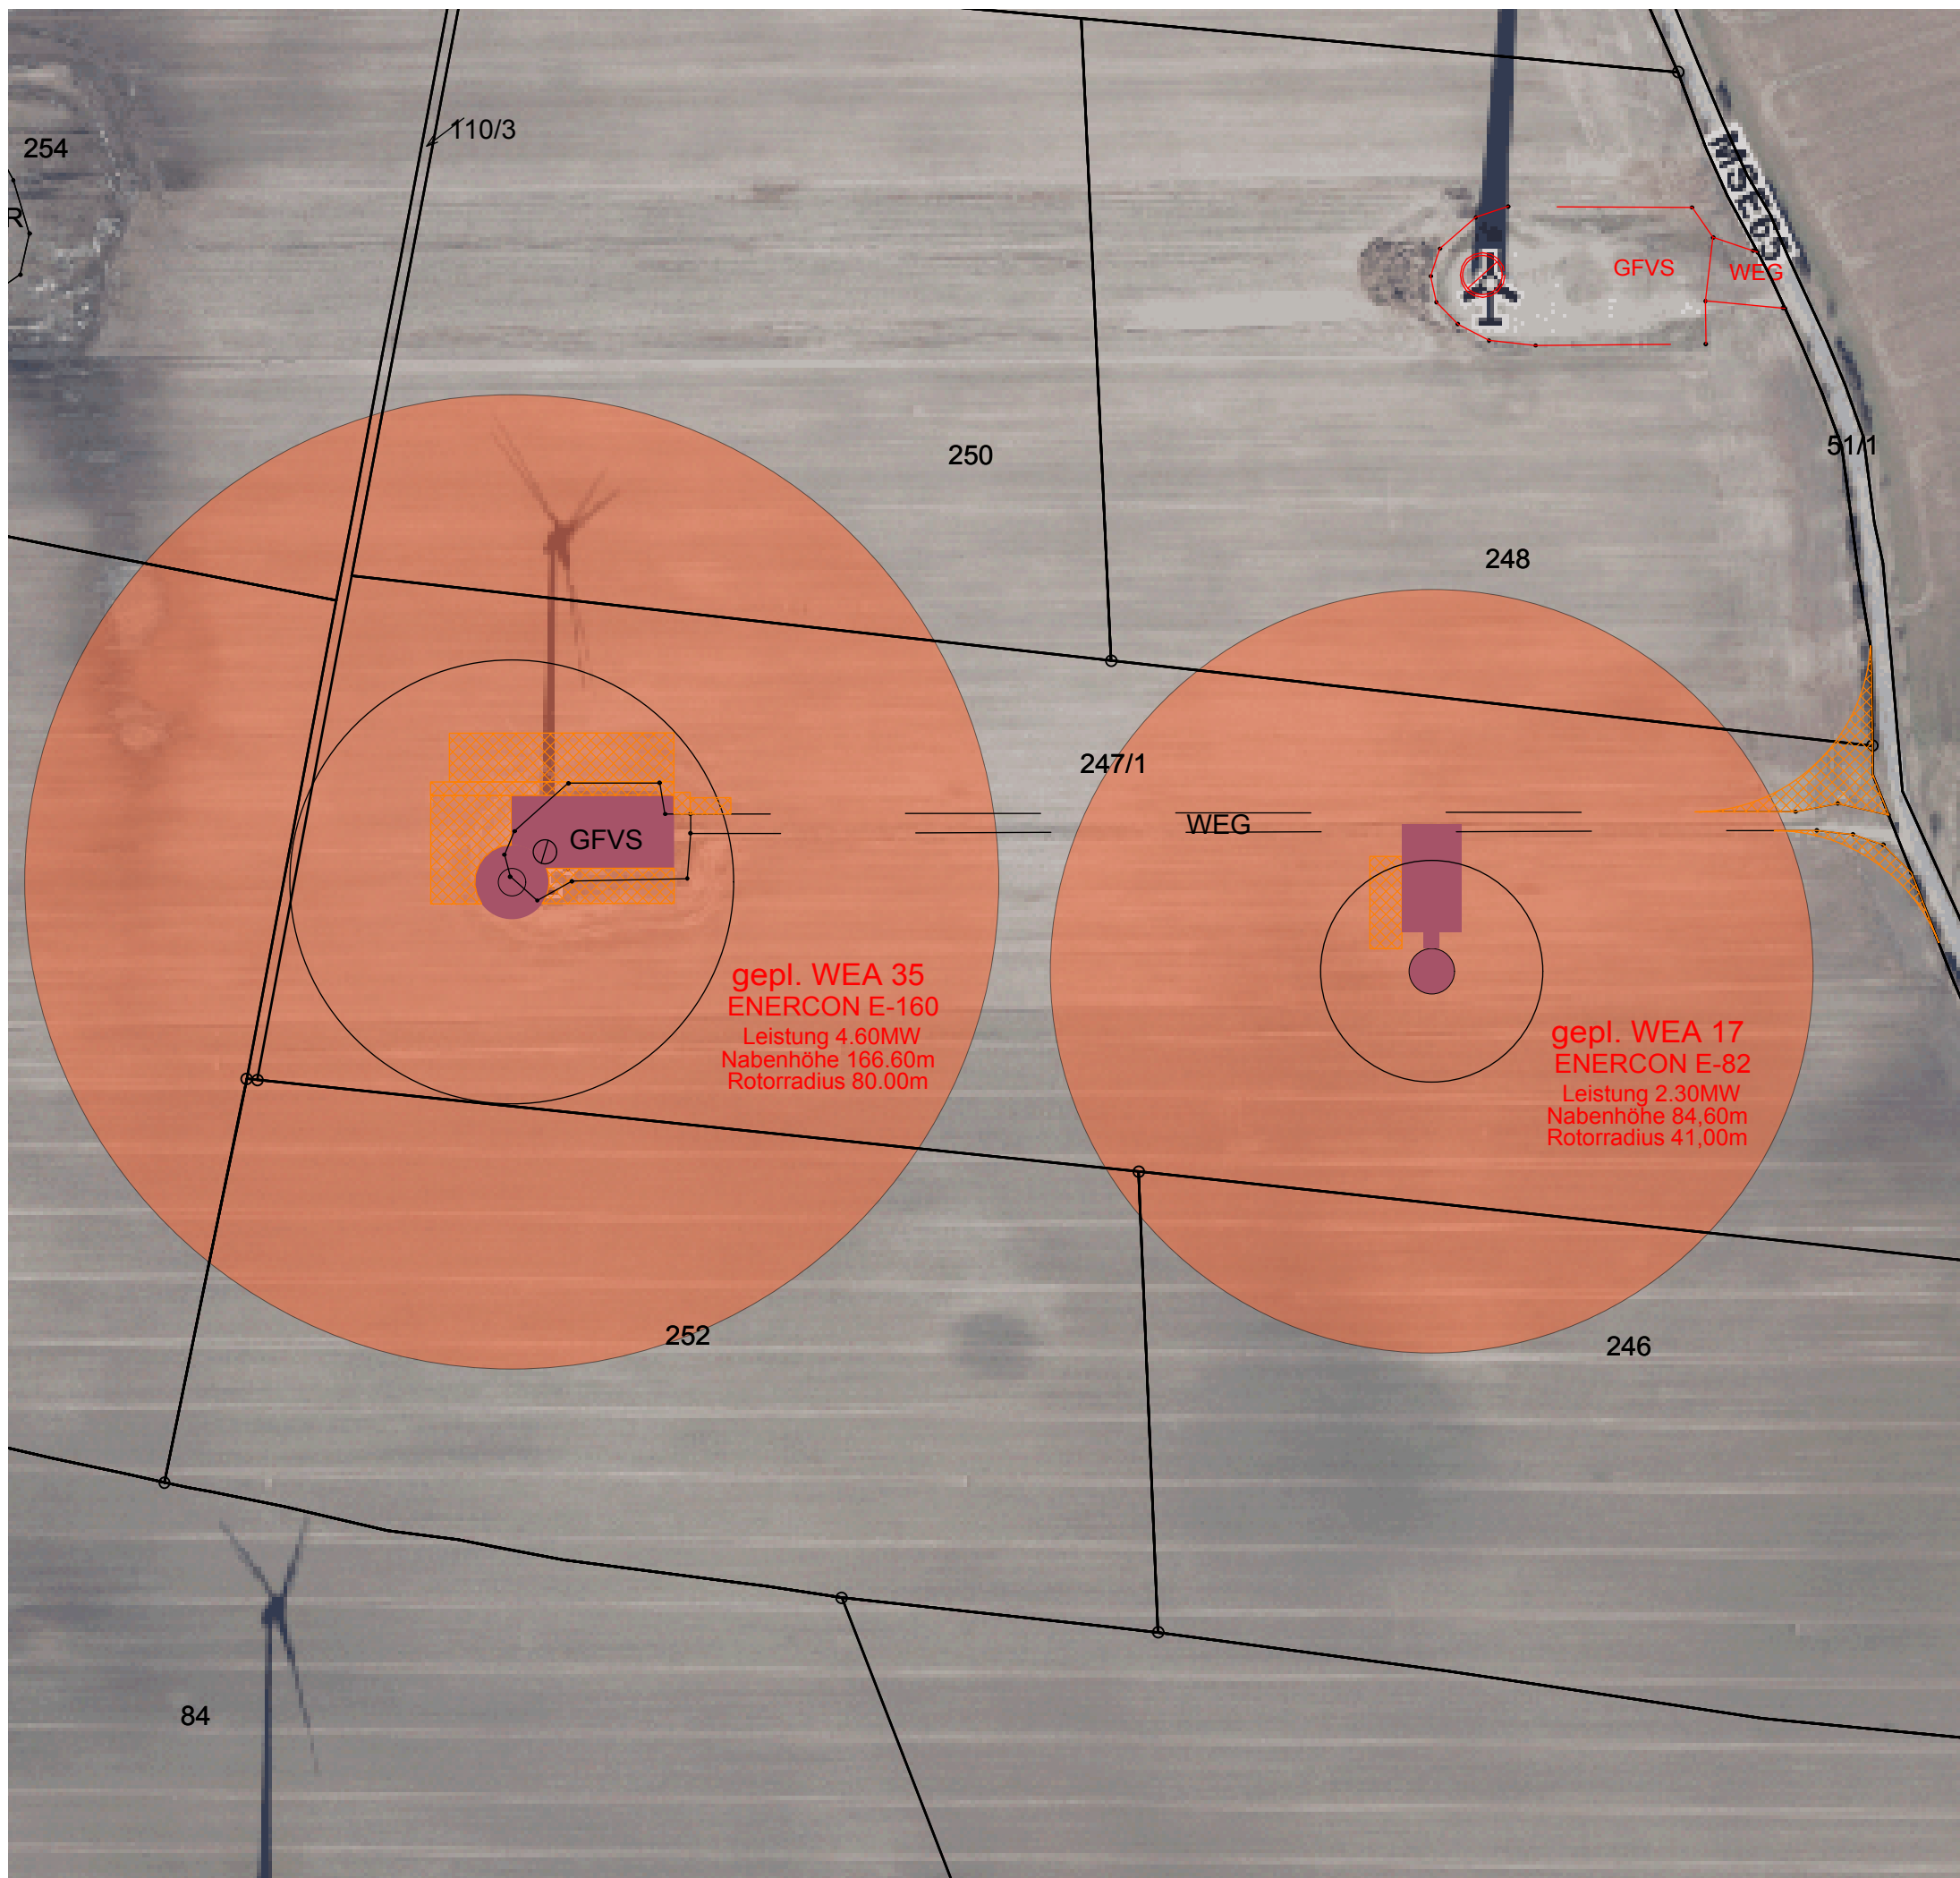

LEGENDE

-  dauerhaft versiegelte Fläche
-  temporär versiegelte Fläche
-  Wirkzone Rotorradius plus 100 m

SONSTIGES

-  Windenergieanlage (Planung)

Landschaftspflegerischer Begleitplan WP Werder-Kessin			
Mittelbare Biotopbeeinträchtigung			
AUFTRAGGEBER:			
AUFTRAGNEHMER:	STADT LAND FLUSS Dorfstraße 6 18211 Rabenhorst Tel.: 038203 - 7 33 99 0 Fax.: 038203 - 7 33 99 3		
DATUM:	MABSTAB:	PLANNUMMER:	
14.08.2020	1:2.500		