





Übersicht Bauphasen

Verbundprojekt Hochwasserschutz Boizenburg

ÜBERSICHT PROJEKTGEBIET

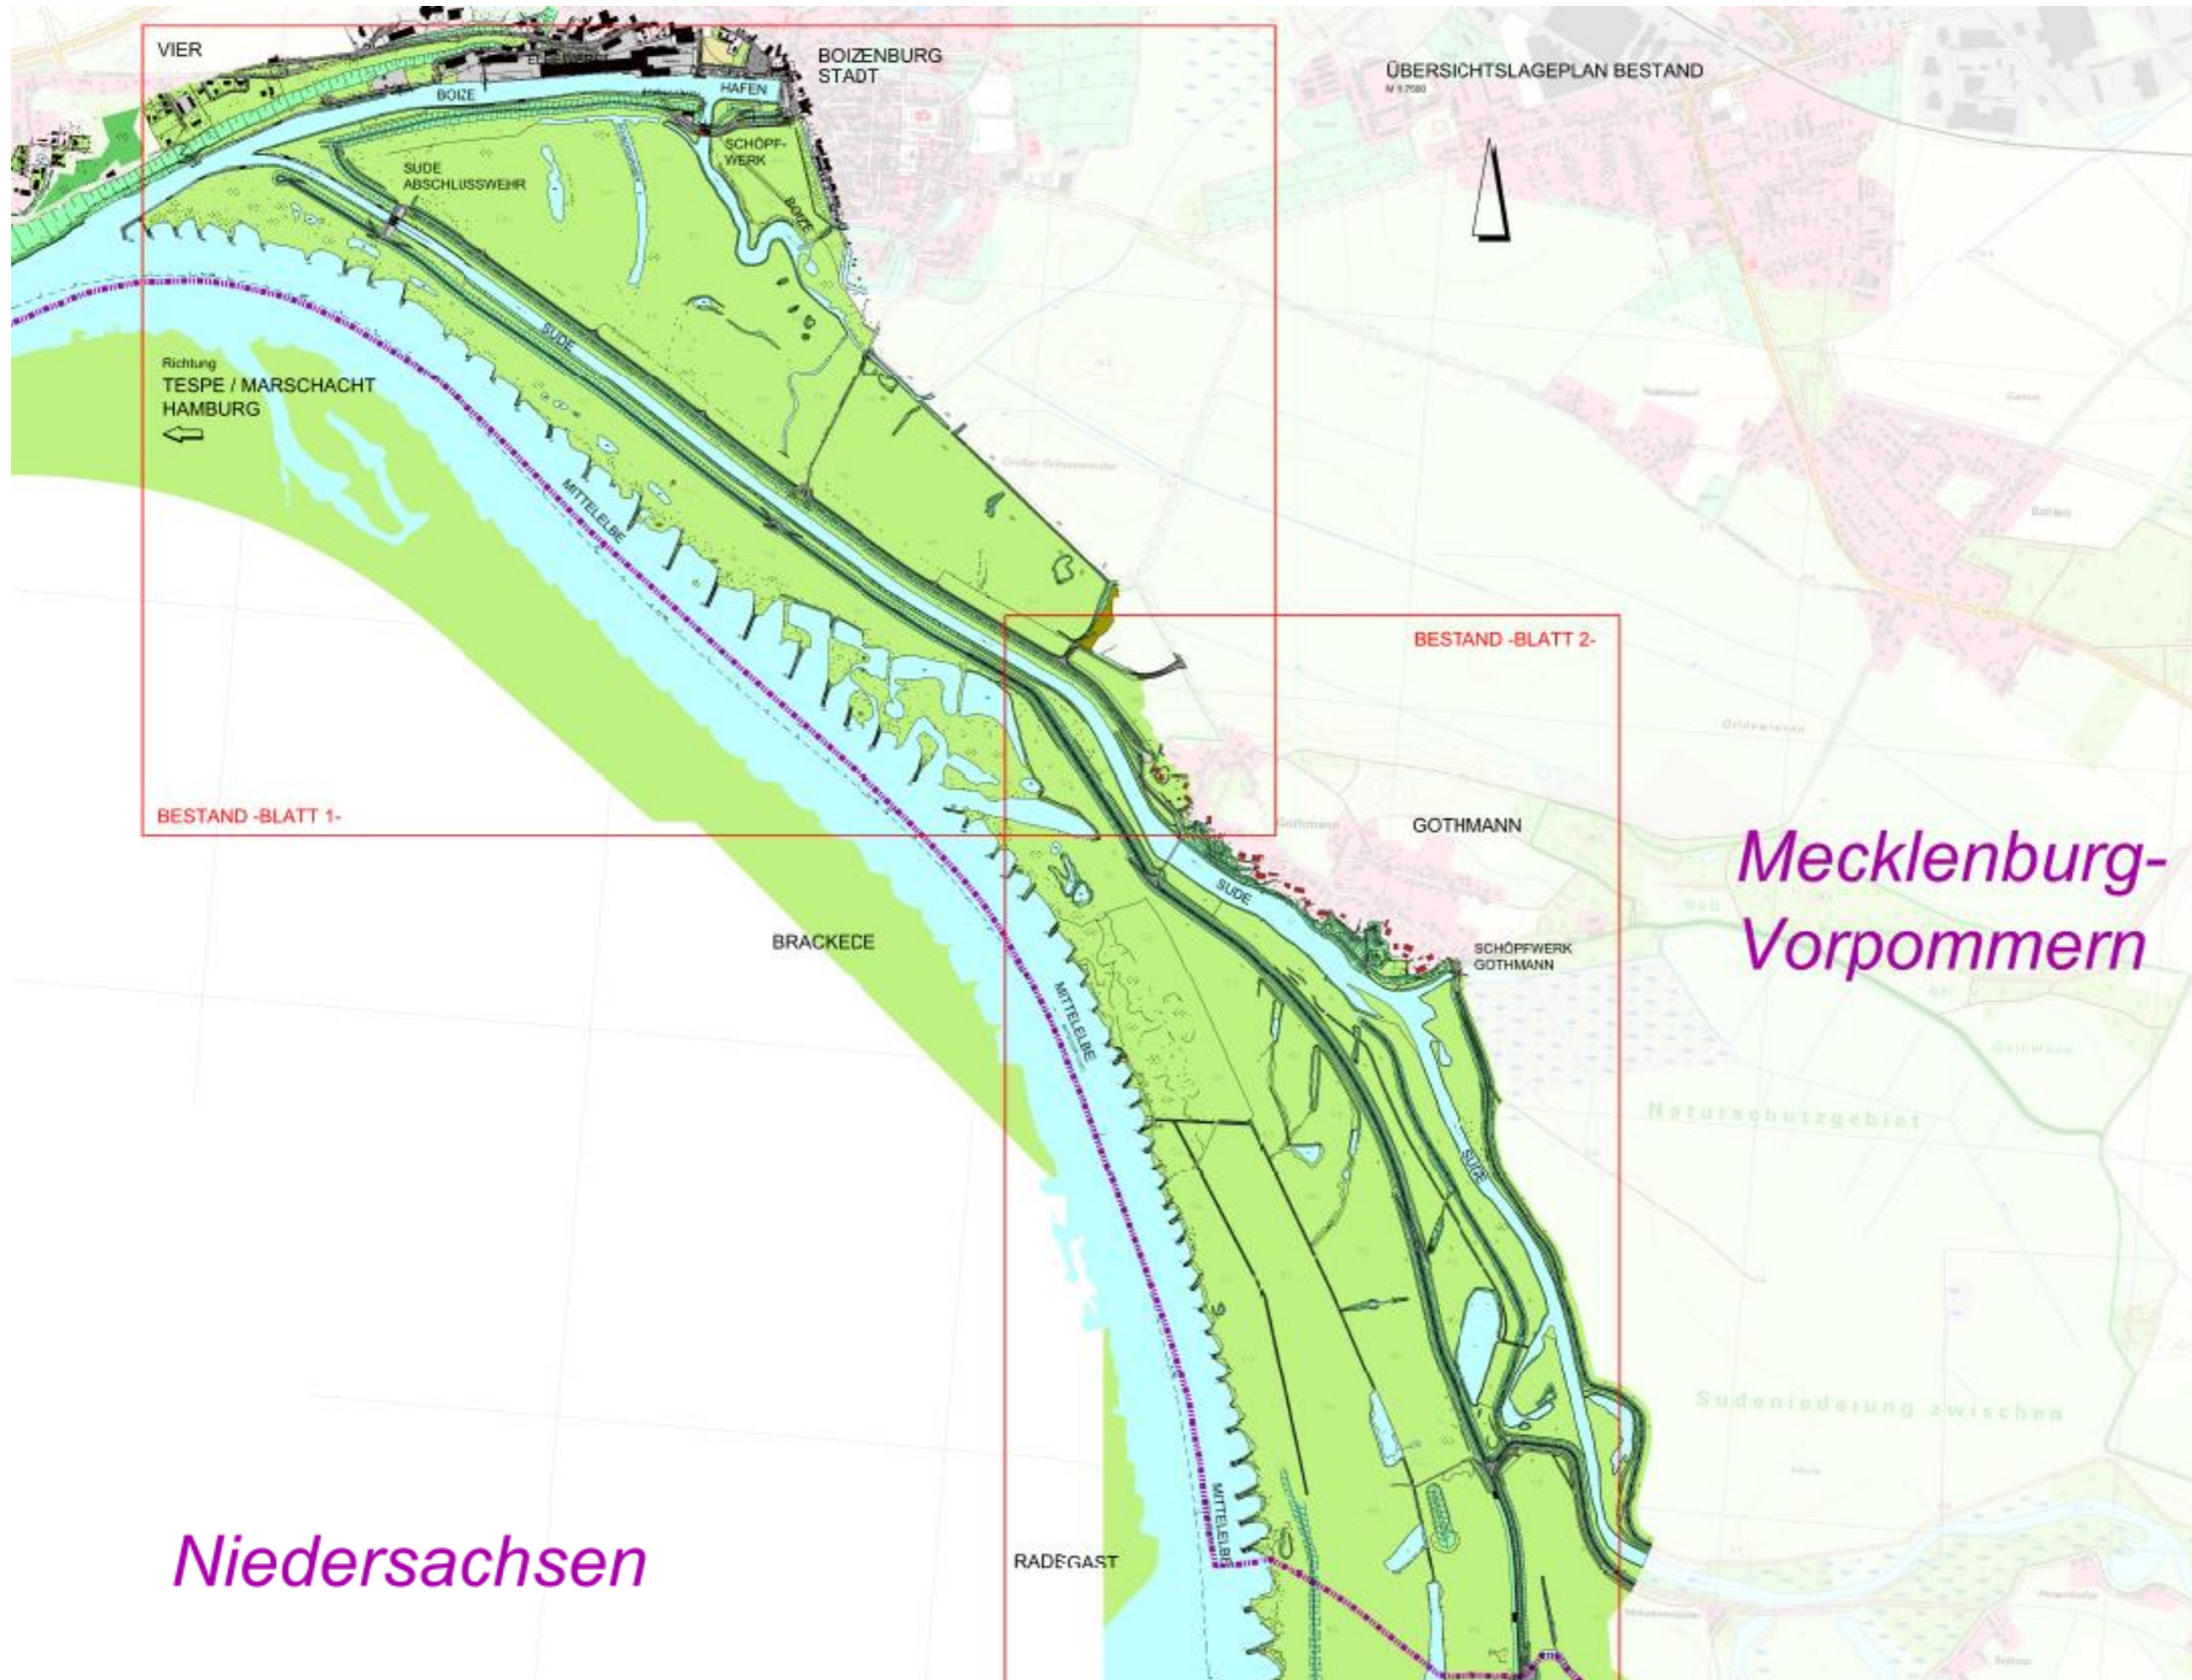

EINTEILUNG BAUABSCHNITTE

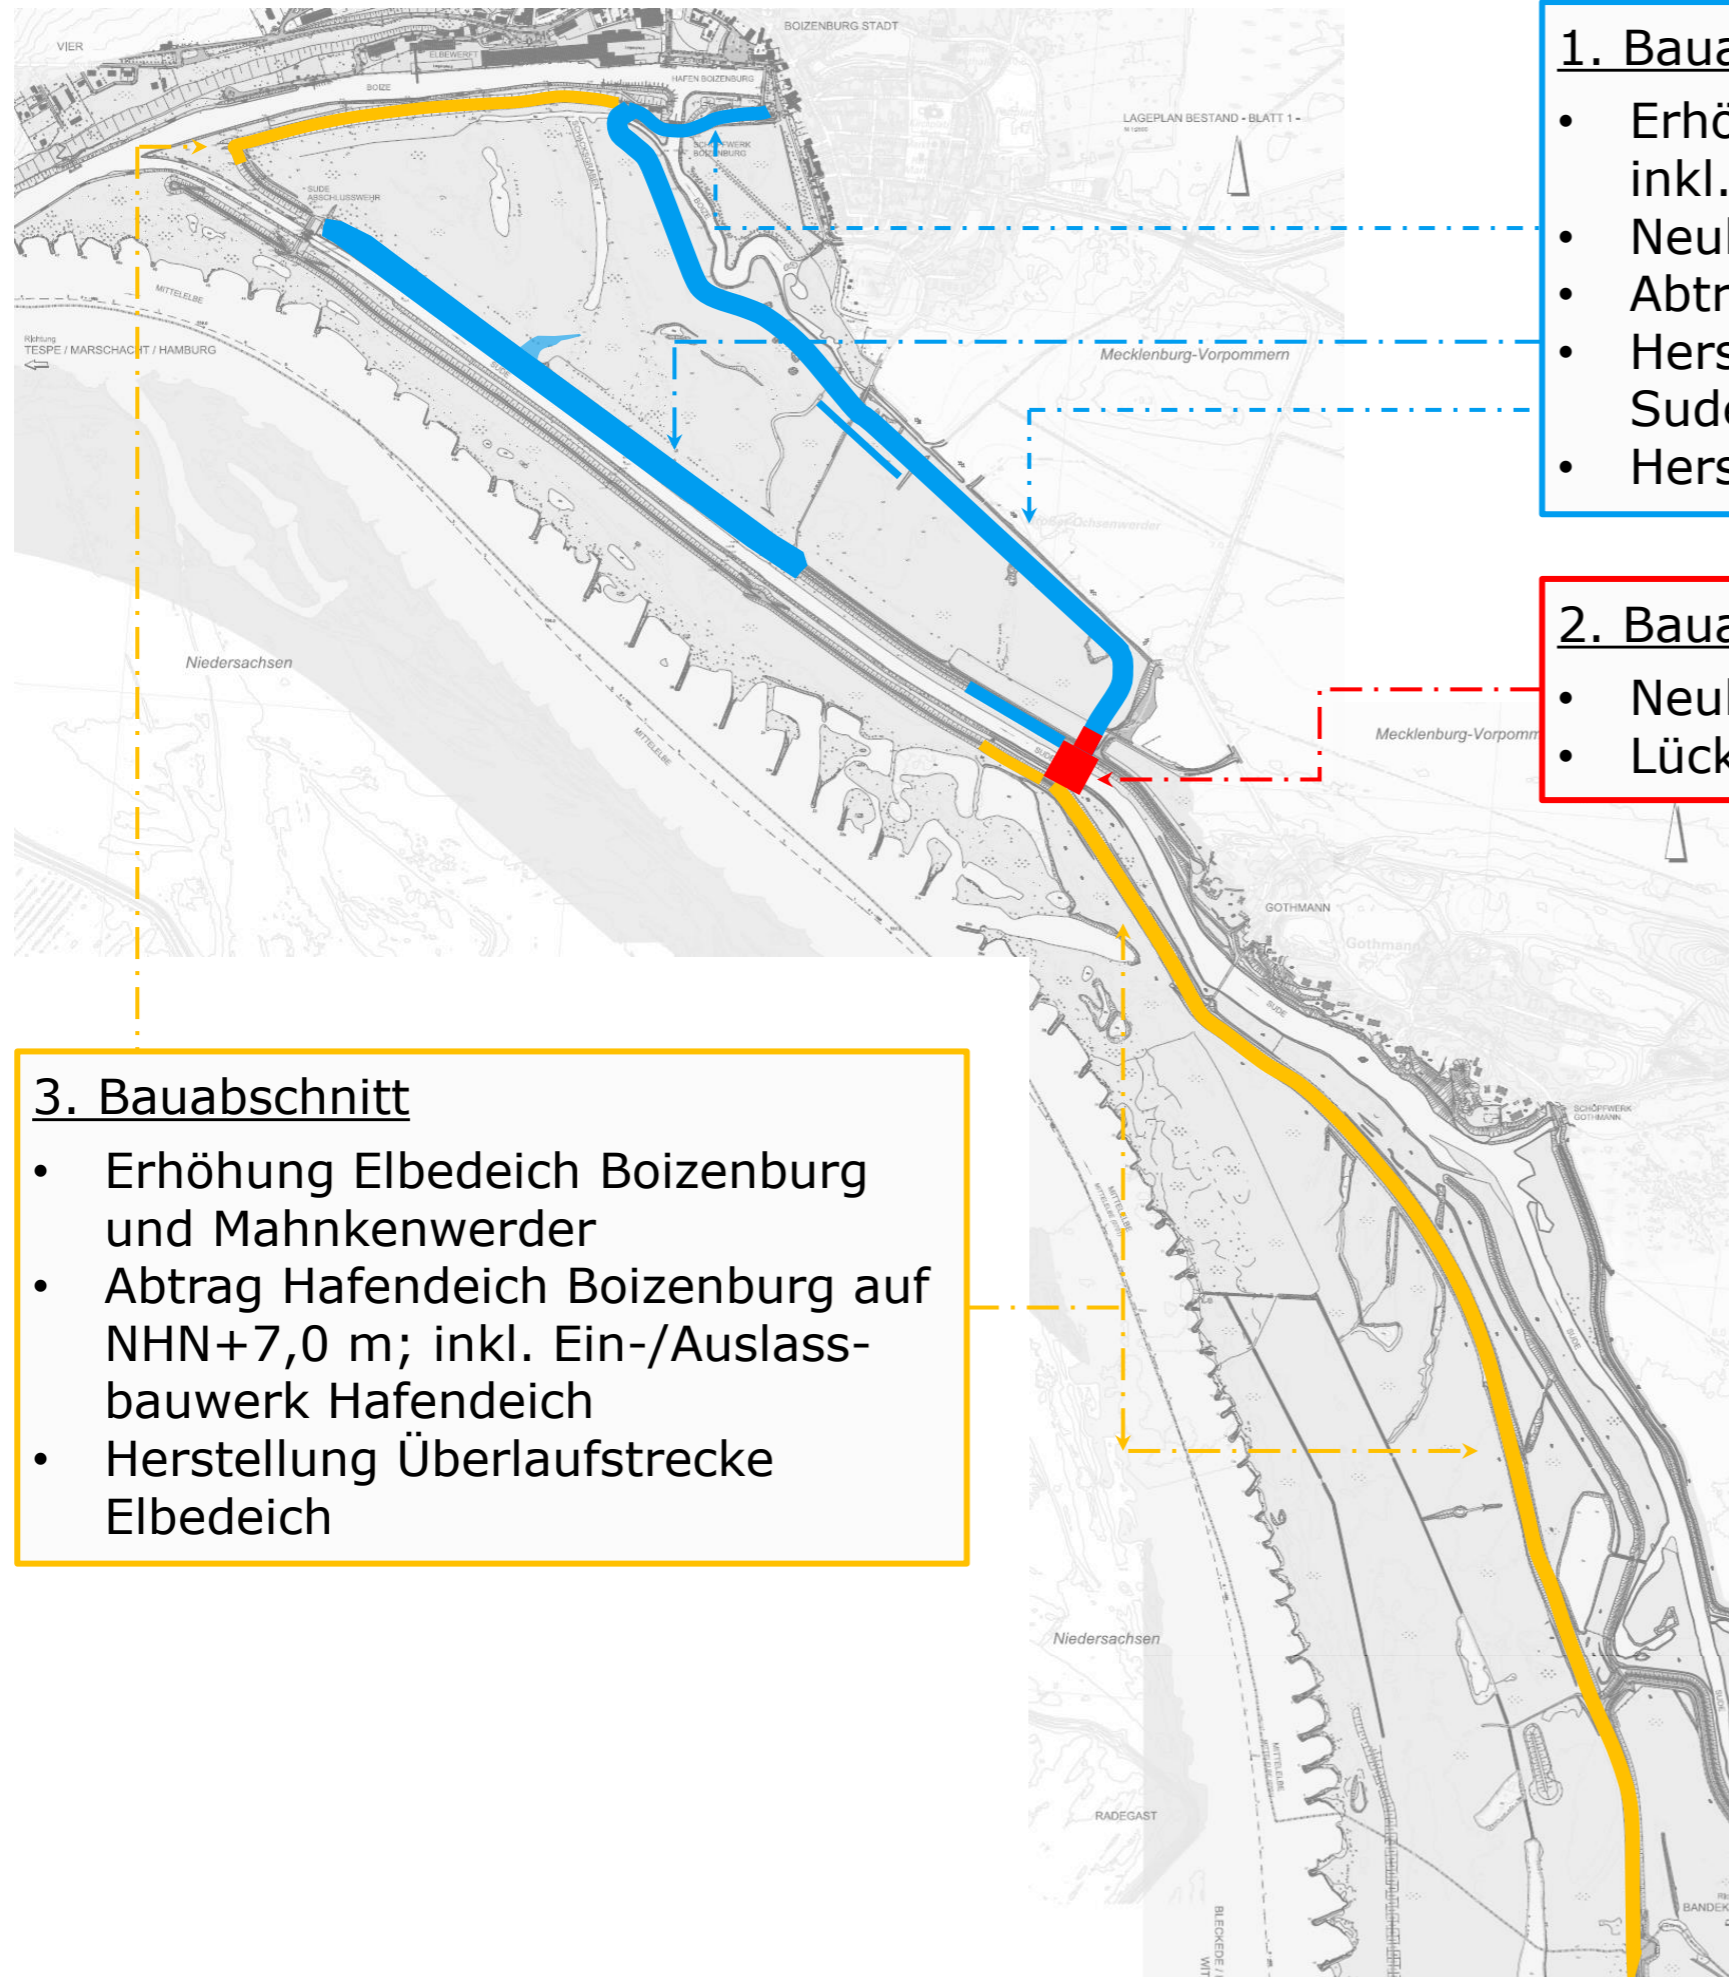

- ### 1. Bauabschnitt
- Erhöhung Hafendeich Boizenburg, inkl. Schöpfwerk
 - Neubau Boizenburger Altstadtdeich
 - Abtrag rechter Sudedeich auf NHN+8,0 m
 - Herstellung Überlaufstrecke rechter Sudedeich
 - Herstellung Gräben in Retentionsfläche

- ### 2. Bauabschnitt
- Neubau Sude Hochwassersperrwerk
 - Lückenschluss Sperrwerk - Altstadtdeich

- ### 3. Bauabschnitt
- Erhöhung Elbedeich Boizenburg und Mahnkenwerder
 - Abtrag Hafendeich Boizenburg auf NHN+7,0 m; inkl. Ein-/Auslassbauwerk Hafendeich
 - Herstellung Überlaufstrecke Elbedeich

1. BAUPHASE

- Baustart BA 1 & 2: 01.04.2024


1. Bauabschnitt

- Neubau Abschnitt Süd Boizenburger Altstadtdeich (zwischen rechtem Sudedeich und Altendorfer Weg)
- Ausbau gemäß Regelquerschnitt
- 137.700 m³ Boden (externes Material)

2. Bauabschnitt

- Neubau Sude Hochwassersperrwerk

	2024			2025			2026			2027															
	J	F	M	A	M	J	J	A	S	O	N	D	J	F	M	A	M	J	J	A	S	O	N	D	
1. Bauabschnitt																									
2. Bauabschnitt																									
3. Bauabschnitt																									

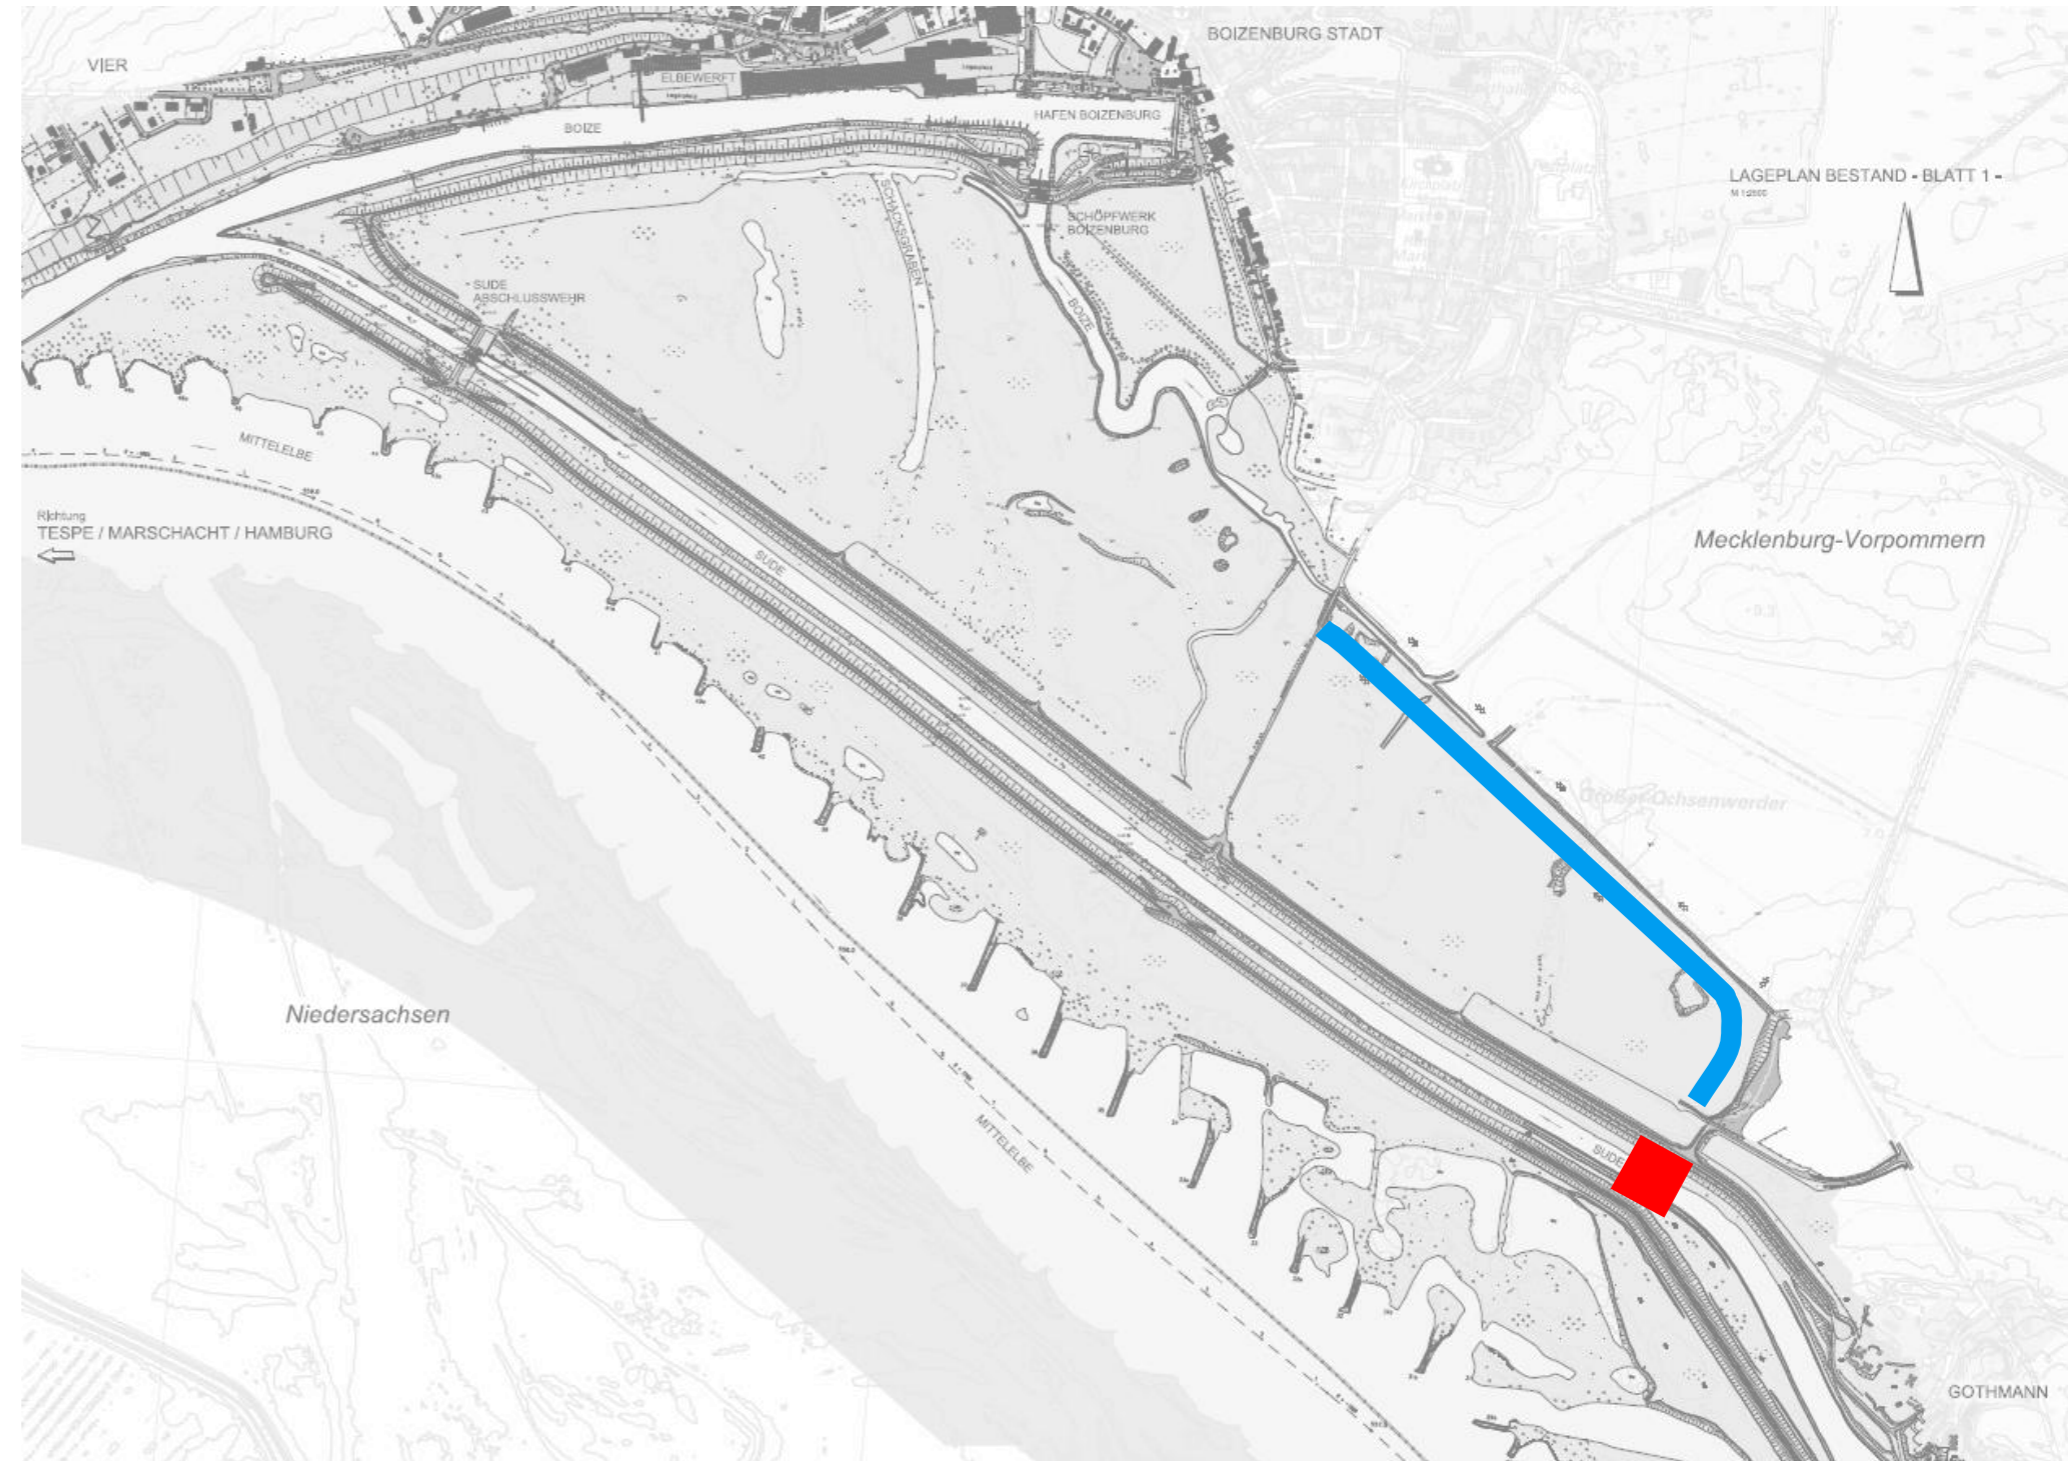

2. BAUPHASE

1. Bauabschnitt

- Erhöhung Hafendeich Boizenburg
 - 4.800 m³ Boden (externes Material)
- Ertüchtigung Schöpfwerk
- Anschlussbereich Boizenburger Altstadtdeich an Hafendeich herstellen
 - 7.100 m³ Boden (externes Material)


2. Bauabschnitt

- Neubau Sude Hochwassersperrwerk

	2024	2025	2026	2027
1. Bauabschnitt	J F M A M J J A S O N D	J F M A M J J A S O N D	J F M A M J J A S O N D	J F M A M J J A S O N D
2. Bauabschnitt				
3. Bauabschnitt				

1.11.-31.03.

1.4.2024 - 16.01.2026

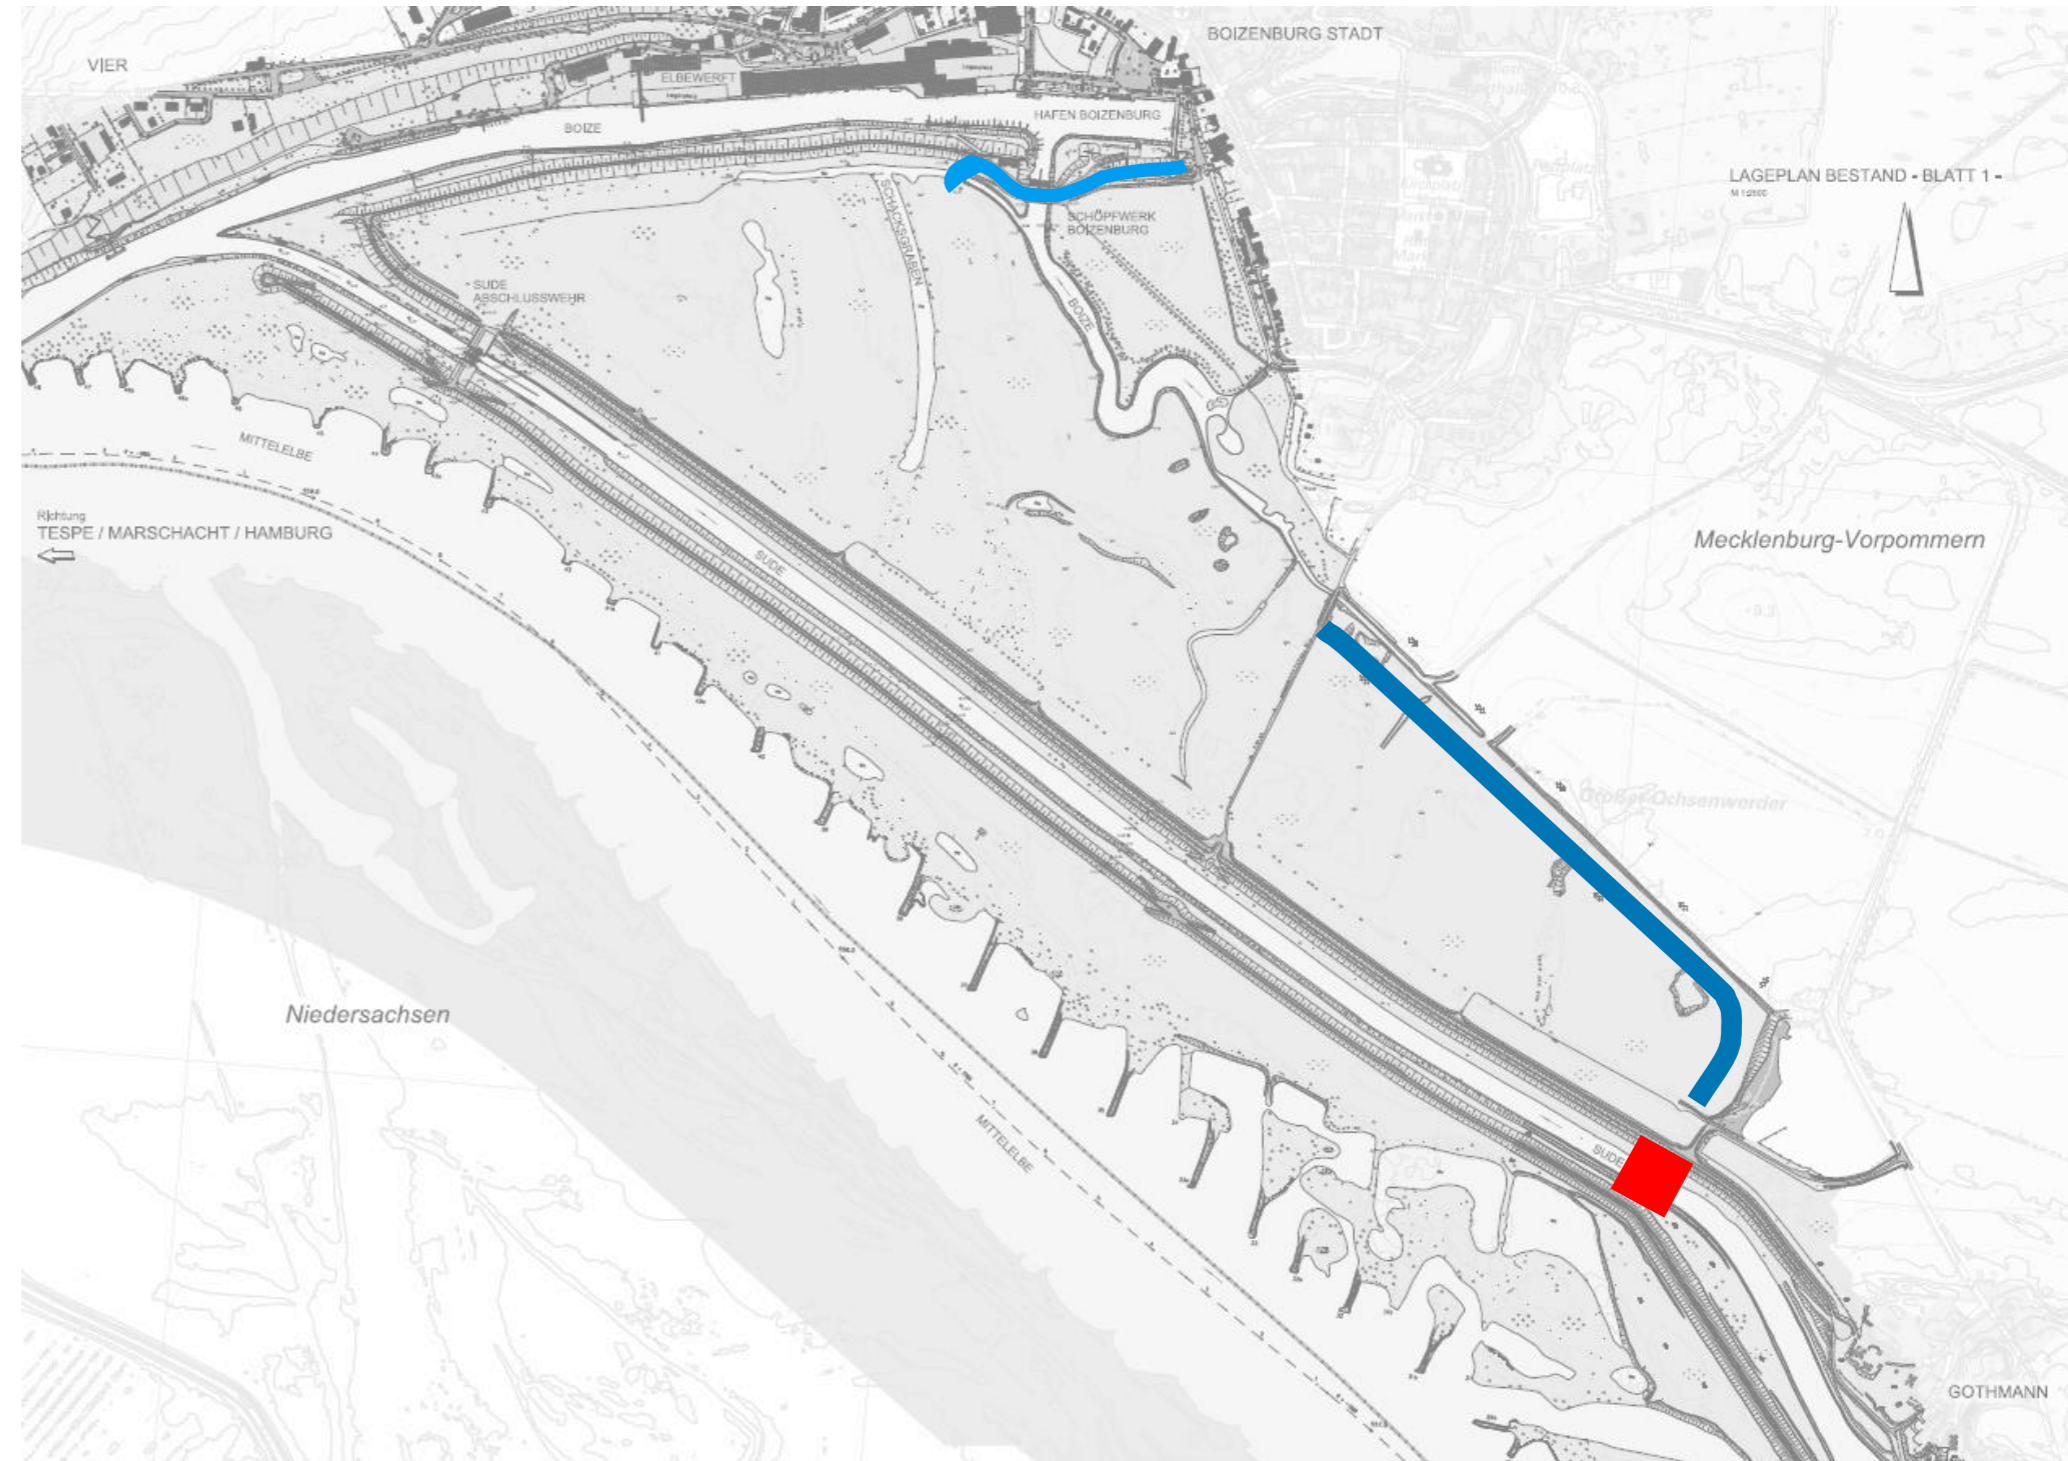

3. BAUPHASE


1. Bauabschnitt

- Neubau Abschnitt Nord Boizenburger Altstadtdeich (zwischen Hafendeich und Altendorfer Weg)
- Einbau bis NHN +10,25 m („BauHW-Deich“)
- 25.500 m³ Boden (externes Material)

2. Bauabschnitt

- Neubau Sude Hochwassersperrwerk

	2024	2025	2026	2027
1. Bauabschnitt	J F M A M J J A S O N D	J F M A M J J A S O N D	J F M A M J J A S O N D	J F M A M J J A S O N D
2. Bauabschnitt	1.4.2024 - 16.01.2026			
3. Bauabschnitt	1.4.-31.5.			

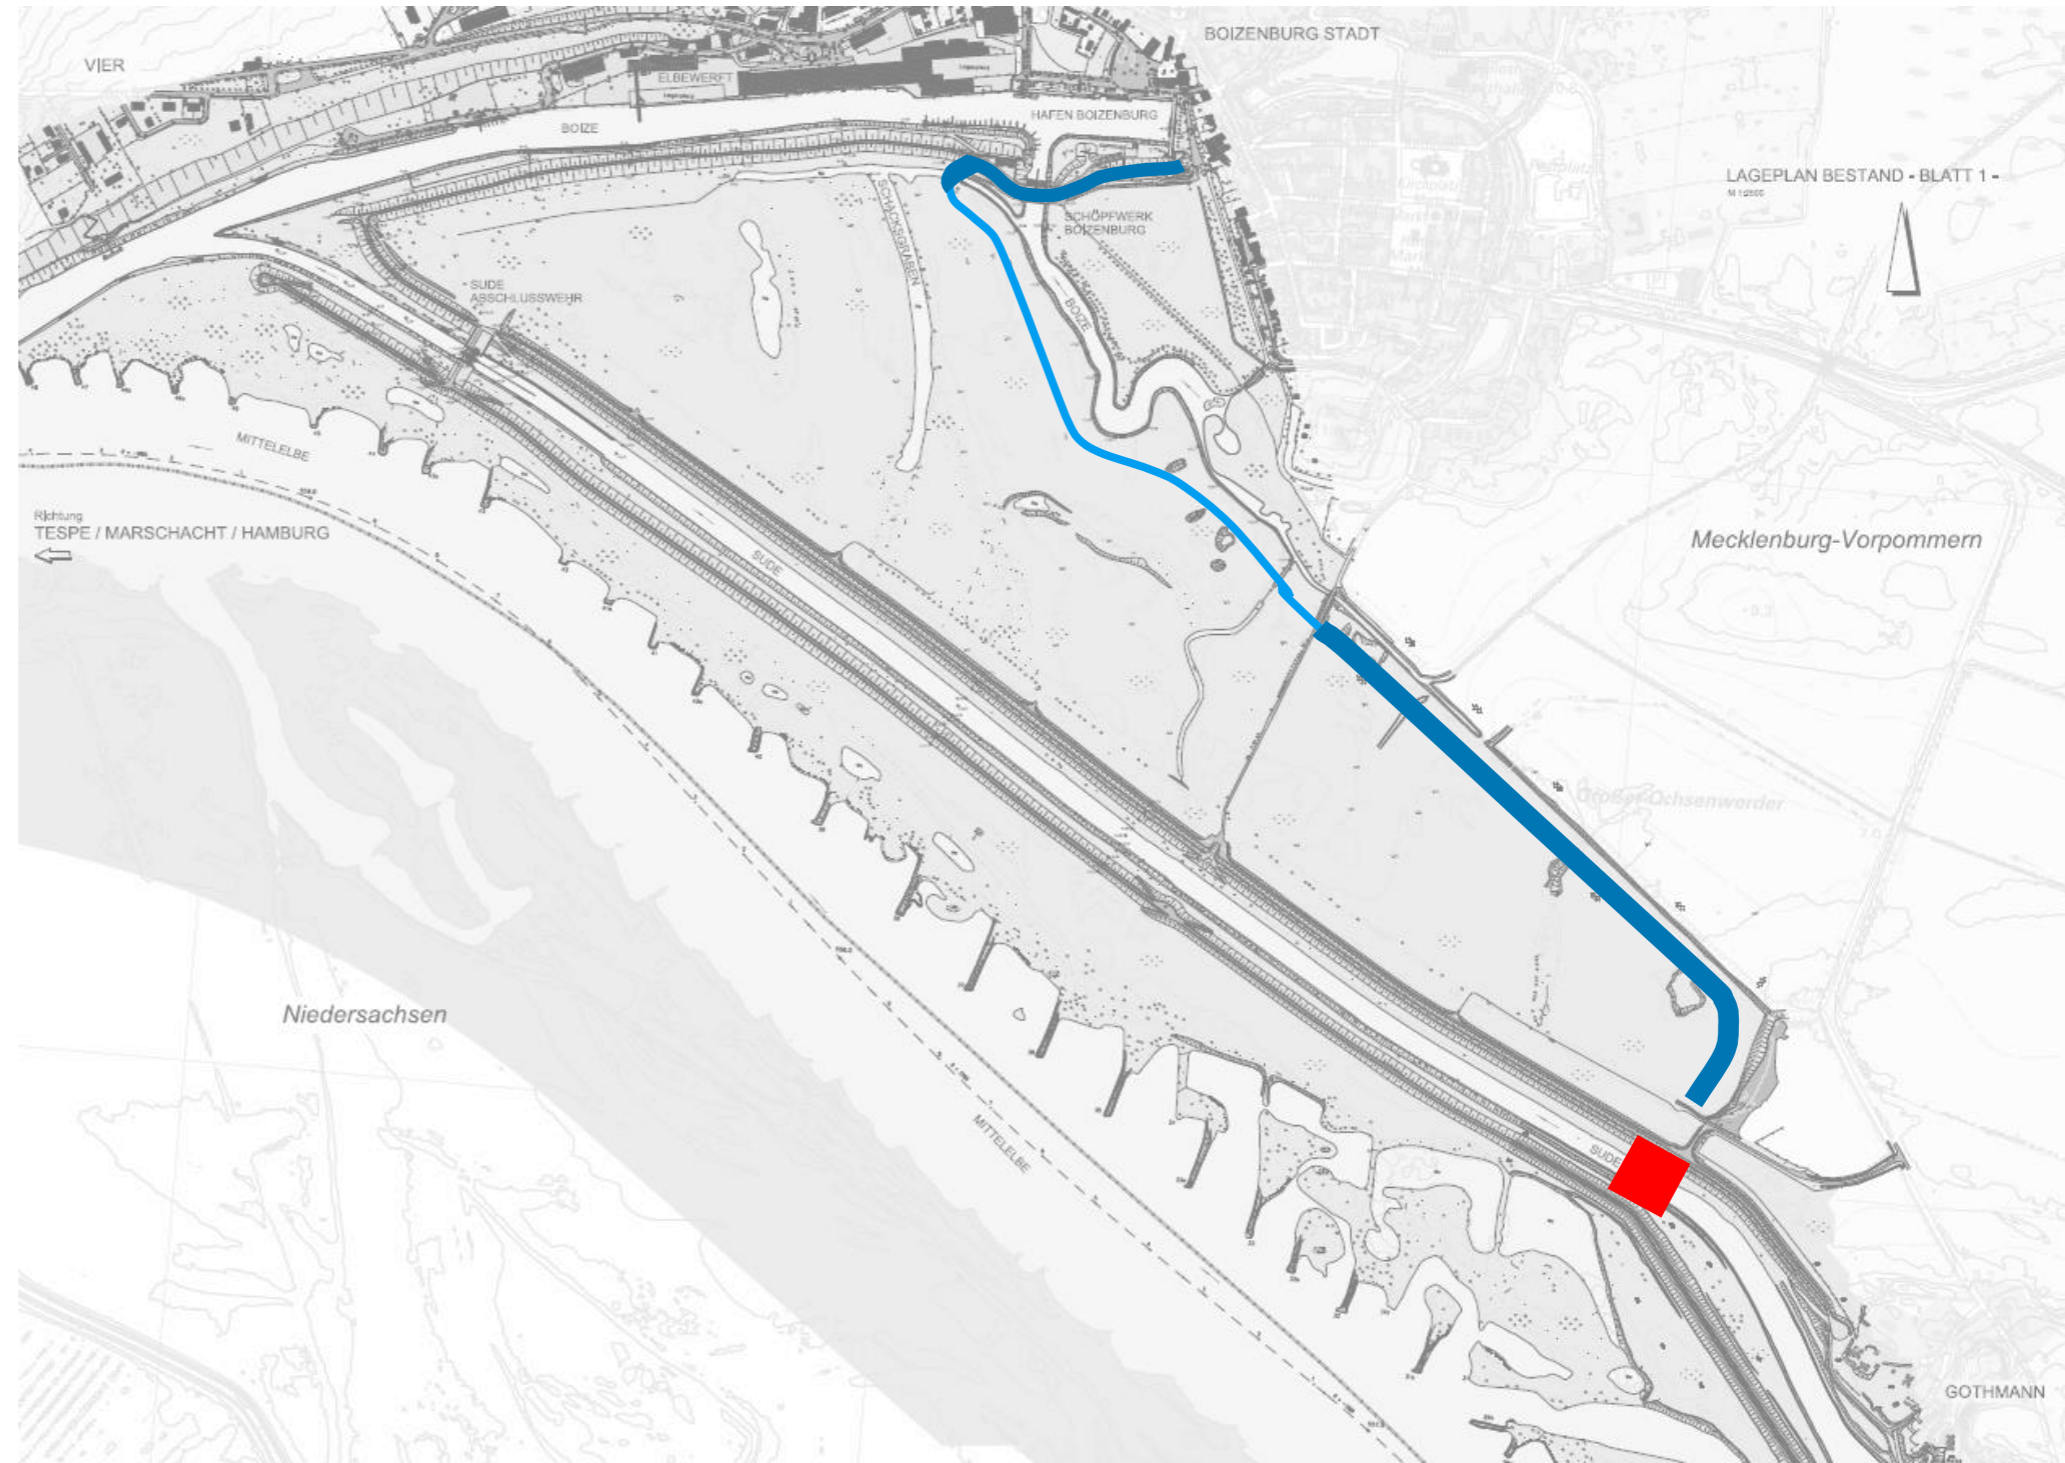

4. BAUPHASE


1. Bauabschnitt

- Abtrag rechter Sudedeich auf NHN +8,0 m
- Herstellung Überlaufstrecke rechter Sudedeich
- Ausbau des Boizenburger Altstadtdeichs am Abschnitt Nord auf Regelprofil
 - 84.600 m³ Boden (76.400 m³ aus Sudedeich)
- Bauende BA 1: 31.10.2025

2. Bauabschnitt

- Neubau Sude Hochwassersperrwerk
- Lückenschluss Sperrwerk – Altstadtdeich
 - 7.500 m³ Boden (1.800 m³ aus Sudedeich)
- Lückenschluss Sperrwerk – Elbedeich
 - 5.300 m³ Boden (externes Material)
- Bauende BA 2: 16.01.2026

	2024			2025			2026			2027		
	J	F	M	A	M	J	J	A	S	O	N	D
1. Bauabschnitt												
2. Bauabschnitt												
3. Bauabschnitt												

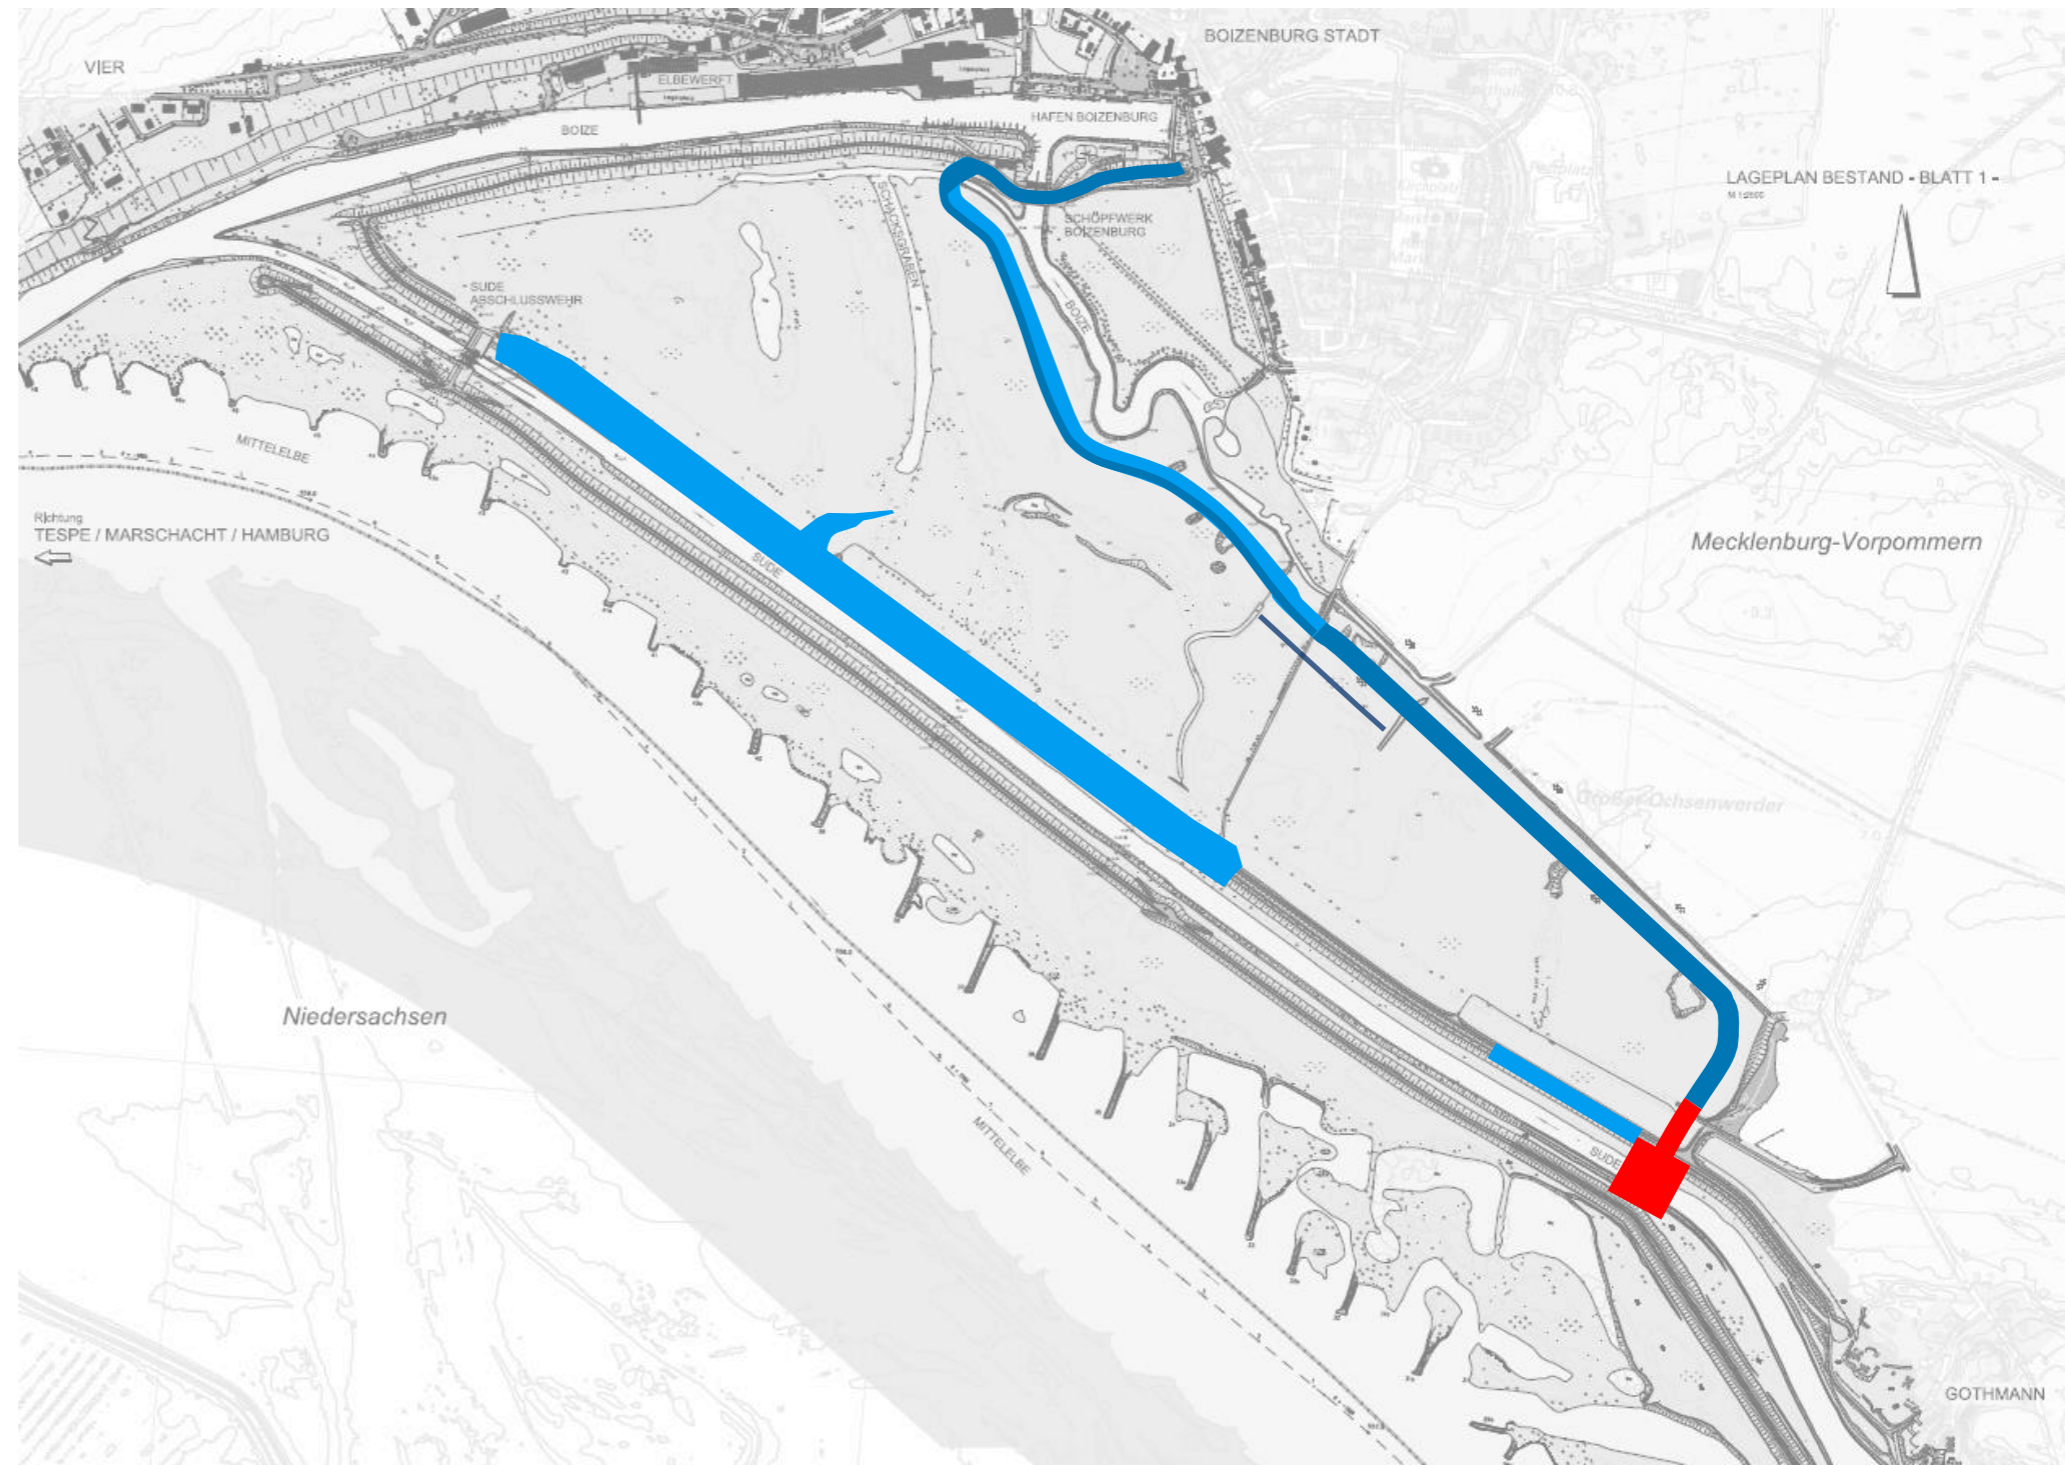

5. BAUPHASE

1. Bauabschnitt

- Bauende BA 1: 31.10.2025

2. Bauabschnitt

- Bauende BA 2: 30.09.2025

3. Bauabschnitt


- Baustart BA 3: 01.04.2026
- Abtrag Hafendeich Boizenburg auf NHN +7,0 m; inkl. Herstellung Durchlassbauwerk
- Erhöhung Elbedeich Boizenburg
 - 13.400 m³ Boden (11.000 m³ aus Hafendeich)
- Erhöhung Elbedeich Mahnkenwerder Teil 1
 - 30.000 m³ Boden (24.100 m³ aus Hafendeich)

2024 2025 2026 2027
 J F M A M J J A S O N D J F M A M J J A S O N D J F M A M J J A S O N D

- 1. Bauabschnitt
- 2. Bauabschnitt
- 3. Bauabschnitt



1.4.-31.10.

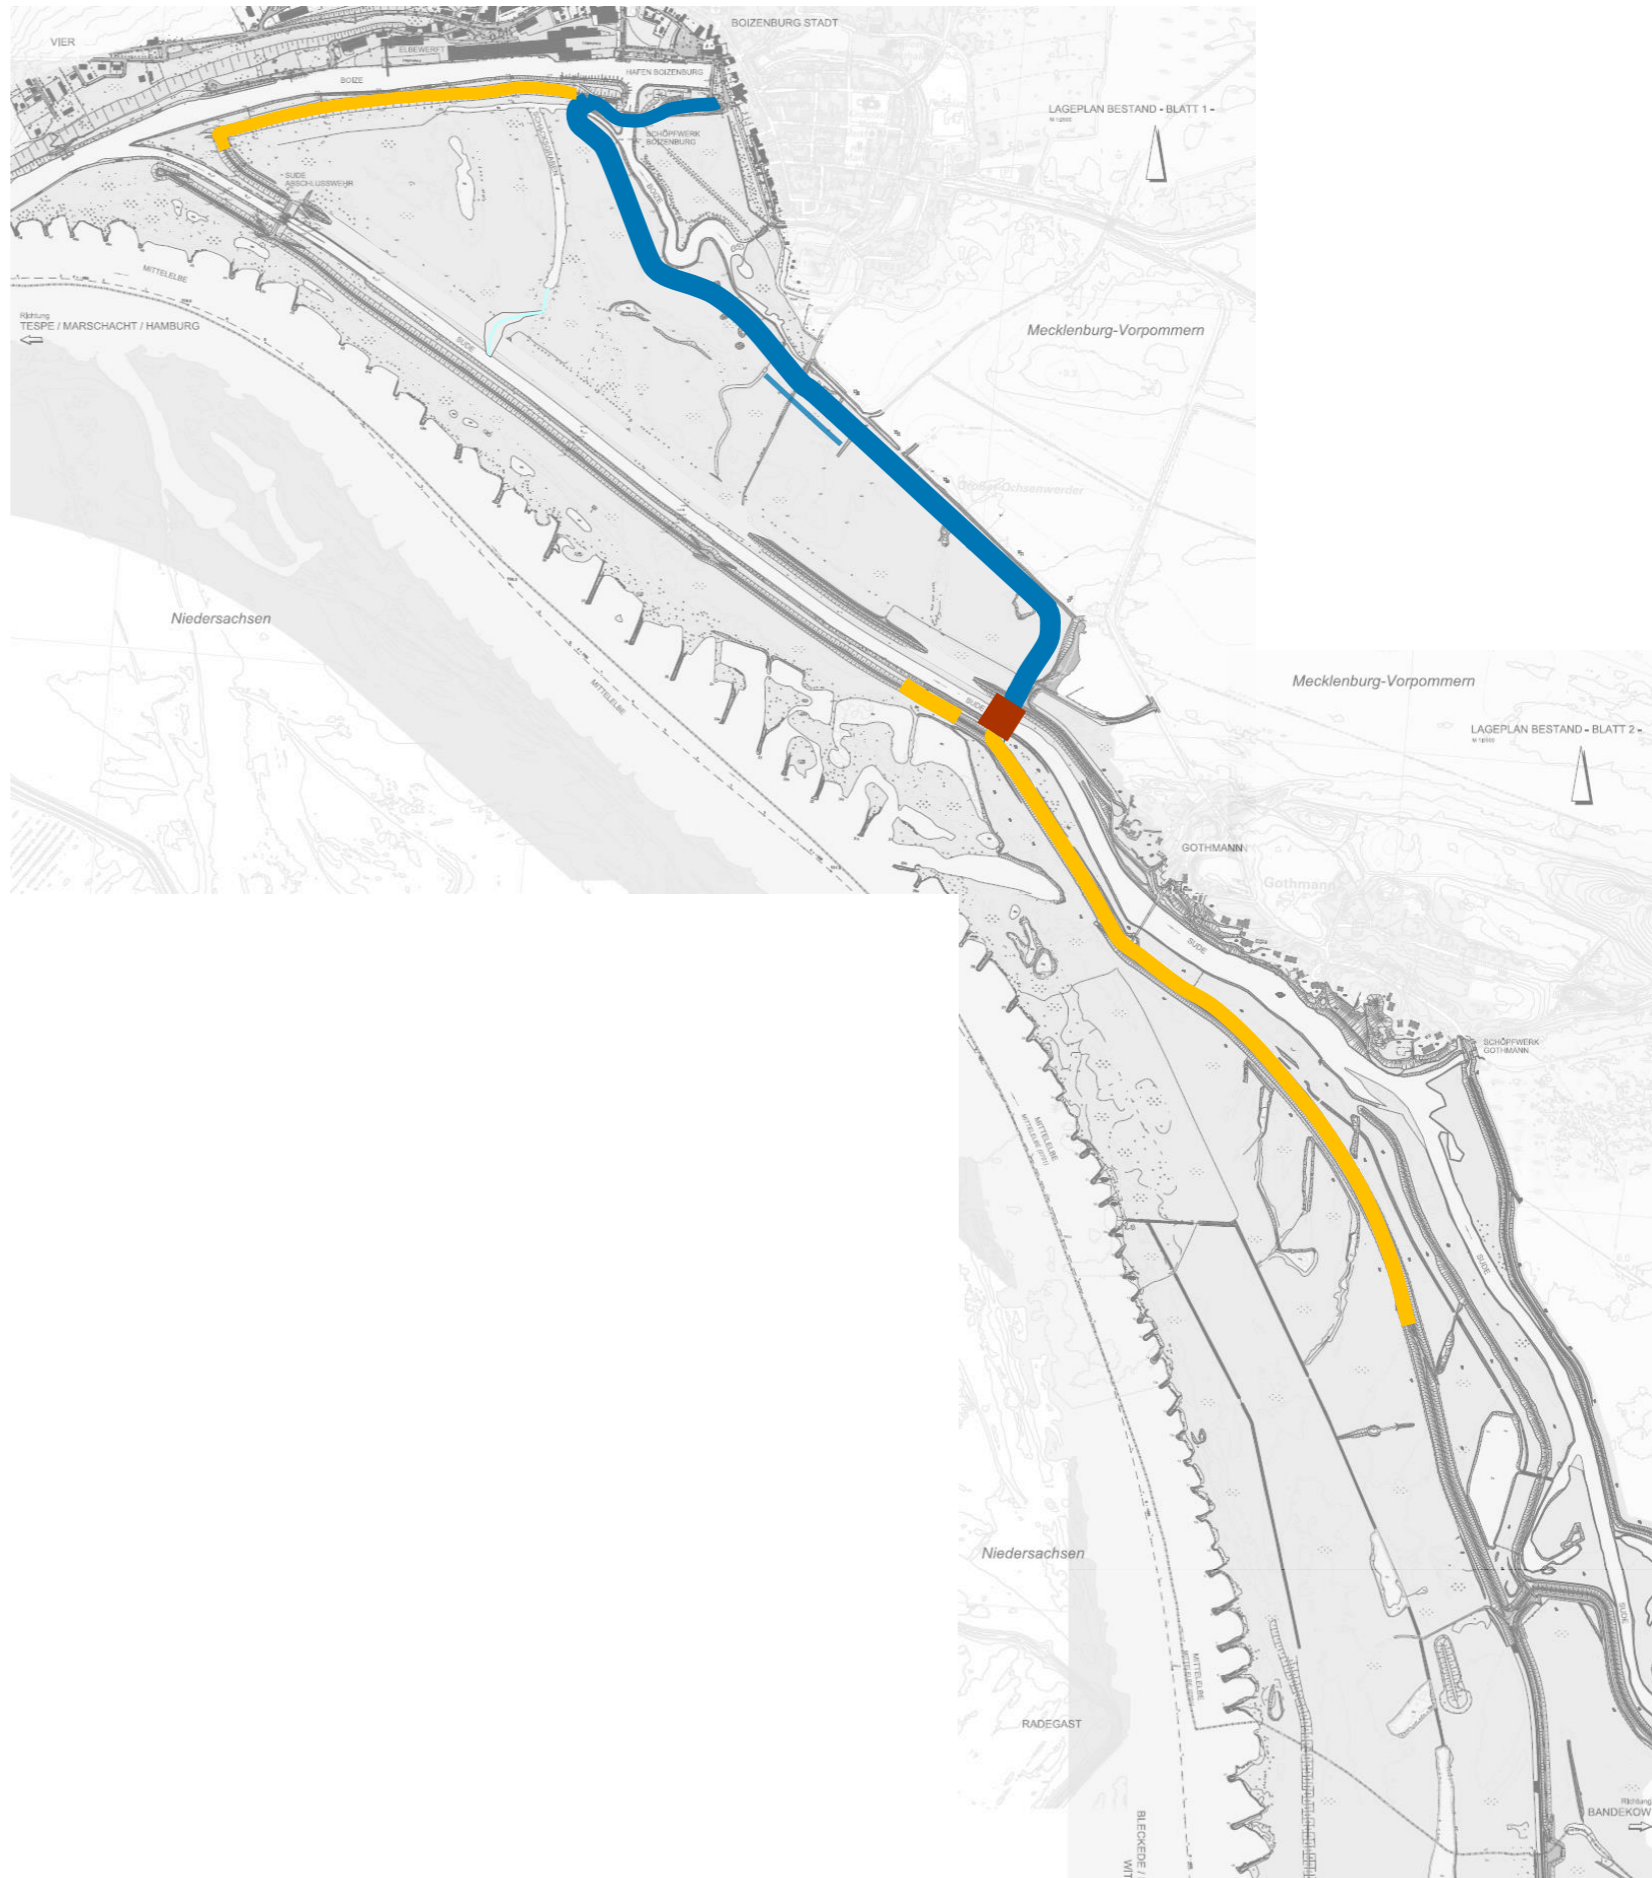

6. BAUPHASE

1. Bauabschnitt

- Bauende BA 1: 31.10.2025

2. Bauabschnitt

- Bauende BA 2: 30.09.2025

3. Bauabschnitt

- Abtrag Hafendeich Boizenburg auf NHN +7,0 m; inkl. Herstellung Durchlassbauwerk
- Erhöhung Elbedeich Mahnkenwerder Teil 2
 - 29.000 m³ Boden (23.200 m³ aus Hafendeich)
- Bauende BA 3: 26.08.2027

