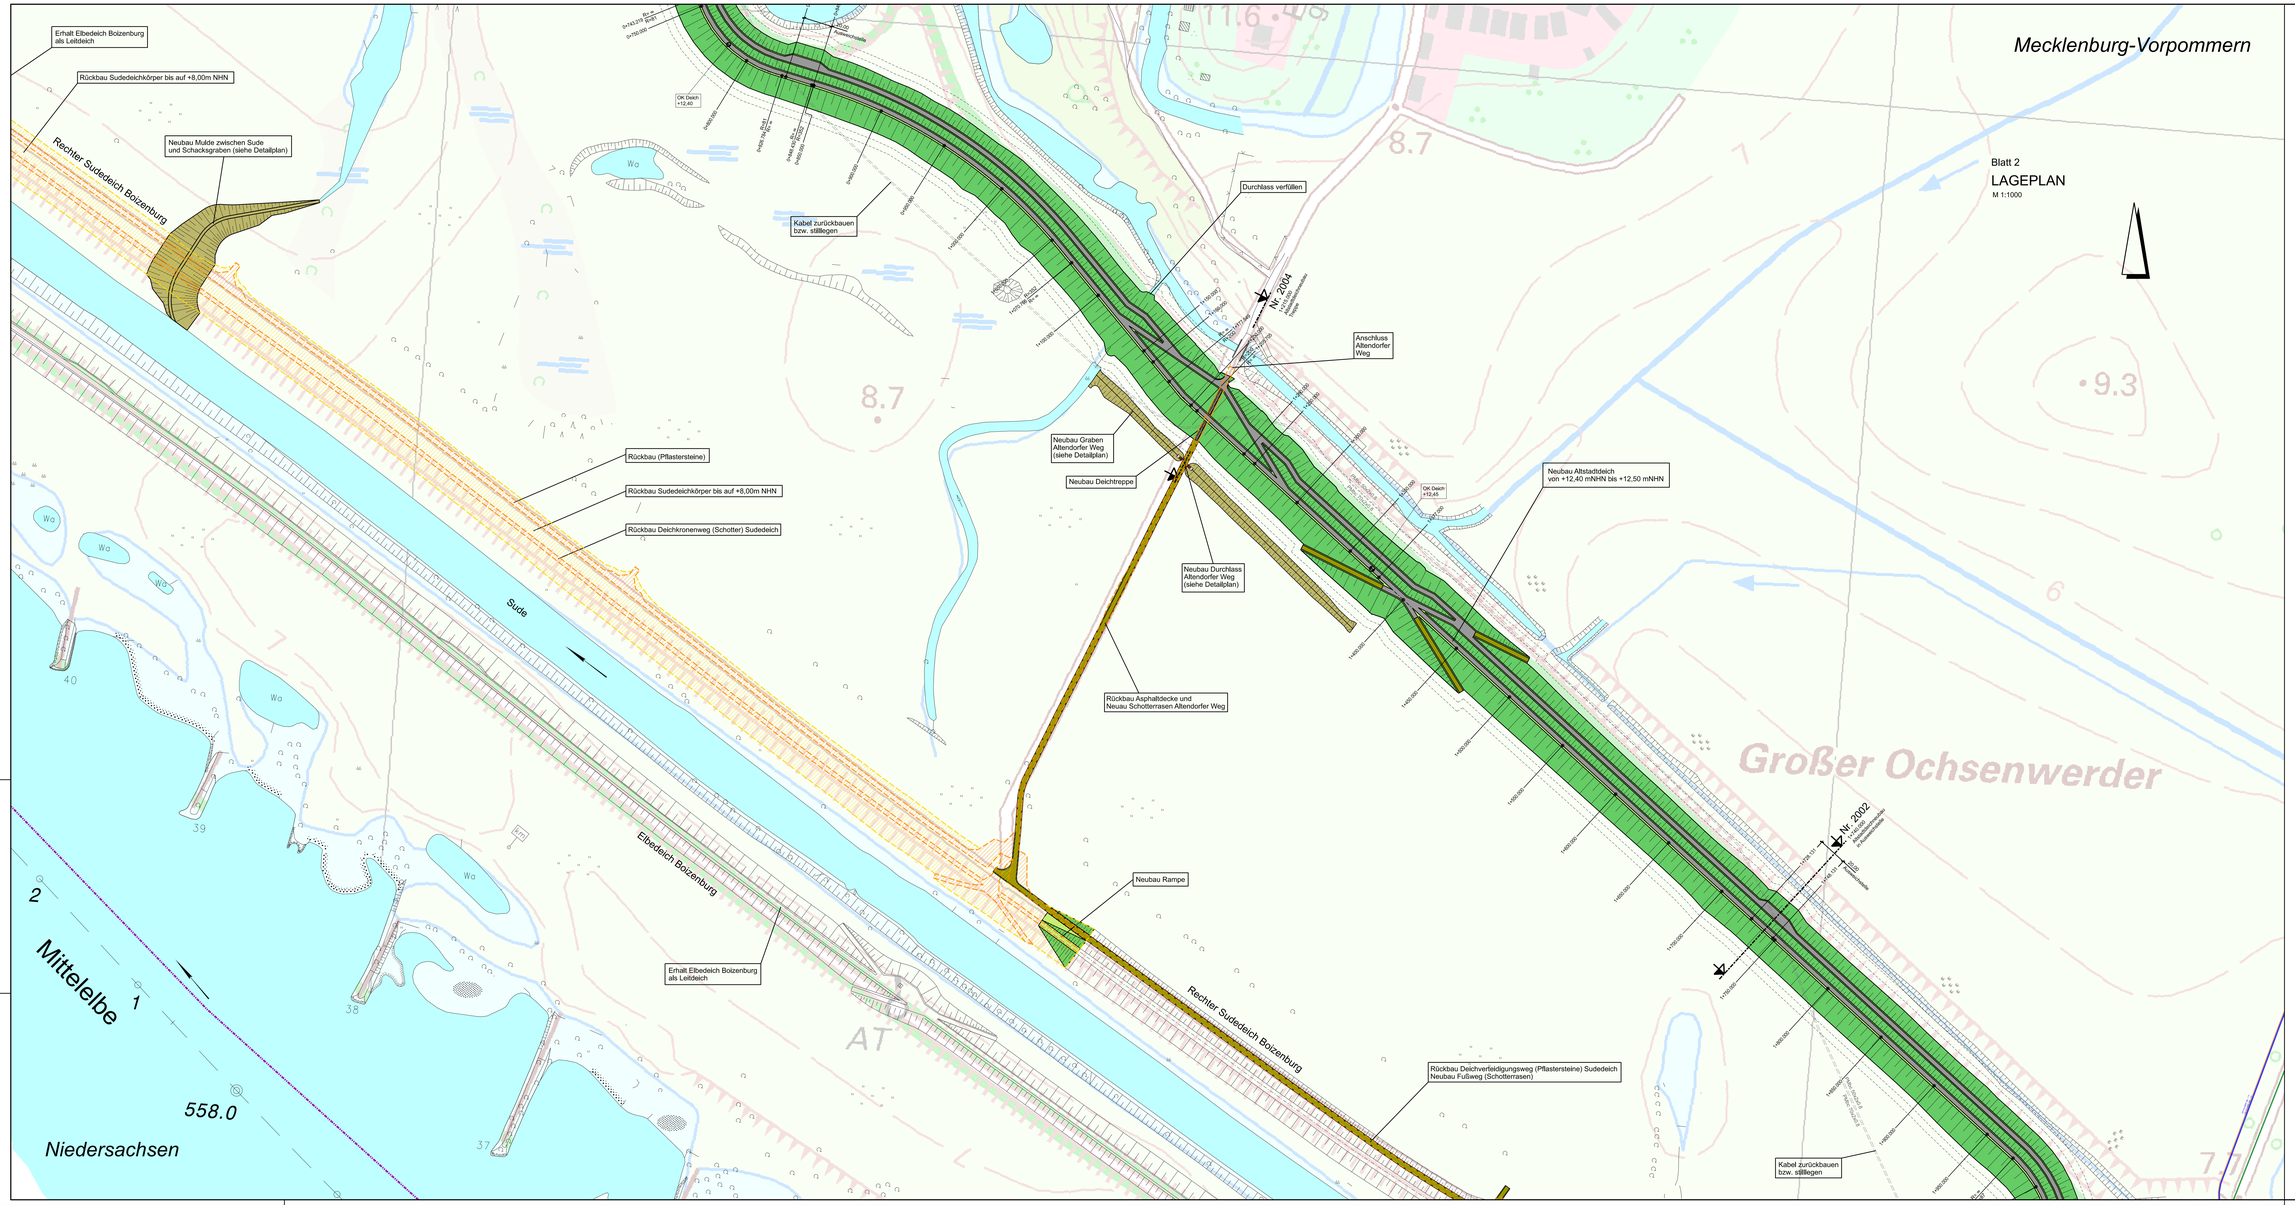


## Legende:

- Bestand aus DBWK
- Grenze zwischen den Bundesländern

**Neubau**

- Planung
- Böschungsfuß
- 5m Deichschutzstreifen
- 10m Deichschutzstreifen
- Wasserflächen
- Deichvorland (ca. 80cm Abtrag zum GDT Einbau)
- Böschung Deichneubau
- Böschung Deicherhöhung
- Bankett
- Gräben und Mulden
- Schotterrasen
- befestigte Wege
- Pflaster
- Betondeckwerkstein
- Bauwerke
- Deckwerk Wasserbausteine (Sielbauwerk, Durchlassbauwerk)
- Rückbau Deichkörper
- Rückbau Wege

**Leitungen**

- vorh. Kabel
- vorh. Fernmeldekabel
- vorh. Wasserleitung
- vorh. Stromkabel
- vorh. Gasleitung
- Rückbau bzw. Stilllegung Leitungen
- Kabel neu
- Umverlegung Fernmeldekabel
- Umverlegung Stromkabel

## Plangrundlagen:

- Digitales Geländemodell DGM 5, LAIV MV, 2016
- Digitale Bundeswasserstraßenkarte DBWK2, WSA Lauenburg, 2017
- Vermessung Hafendeich, Münster und Graf GbR, 2016
- Bestandsplan Elbedeich, WESTA Straßen- und Tiefbau Hagenow GmbH, 2008
- Vermessung Hafendeich Deichneubautrasse, Ingenieurgesellschaft Sieber & Partner mbH, 2017
- Vermessung Elbedeich Mahnkenwerder, Gothmann, Rechter Sudedeich Gothmann-Bandekow Ingenieurgesellschaft Sieber & Partner mbH, 2019

**Genehmigung**

| Index | Änderungen | Datum | Name |
|---|---|---|---|
| | | | |

Lageplan:

Prüfvermerke:

Auftragnehmer: Ingenieurgemeinschaft RAMBOLL iKD

Gezeichnet: Lehmann
Bearbeitet: Zinßer
Geprüft: Zinßer
Datum: 14.01.2022

Auftraggeber: MV Ministerium Mecklenburg-Vorpommern für Landwirtschaft und Umwelt

Schwerin, den

(Name und Unterschrift) Bauherr

Bauwerk / Baumaßnahme:

# Hochwasserschutz Boizenburg

Darstellung: Lageplan Blatt 2

| | | | |
|---|---|---|---|
| Zeichnung-Nr.: | HWSB_GP_PFU_ZEI_ALL_0006 | | |
| Maßstab: | 1:1000 | Blattgröße: | 841x1789 |
| Lagestatus: | ETRS89 UTM 33N | Höhensystem: | DHHN 92 |

CAD System / MicroStation Version V8i SS3