

Legende:


- Bestand aus DBWK
- Grenze zwischen den Bundesländern
- Flurstück
- Dauerhafte Flächeninanspruchnahme
- Bauzeitliche Flächeninanspruchnahme

Plangrundlagen:

- Digitales Geländemodell DGM 5, LAIV MV, 2016
- Digitale Bundeswasserstraßkarte DBWK2, WSA Lauenburg, 2017
- Vermessung Hafendeich, Münster und Graf GbR, 2016
- Bestandsplan Elbedeich
- WESTA Straßen- und Tiefbau Hagenow GmbH, 2008
- Vermessung Hafendeich Deichneubautrasse, Ingenieuresellschaft Sieber & Partner mbH, 2017
- Vermessung Elbedeich Mahnkewerder, Gothmann, Rechter Sudeleich Gothmann-Bandekow Ingenieuresellschaft Sieber & Partner mbH, 2019

Genehmigung

Index	Änderungen	Datum	Name

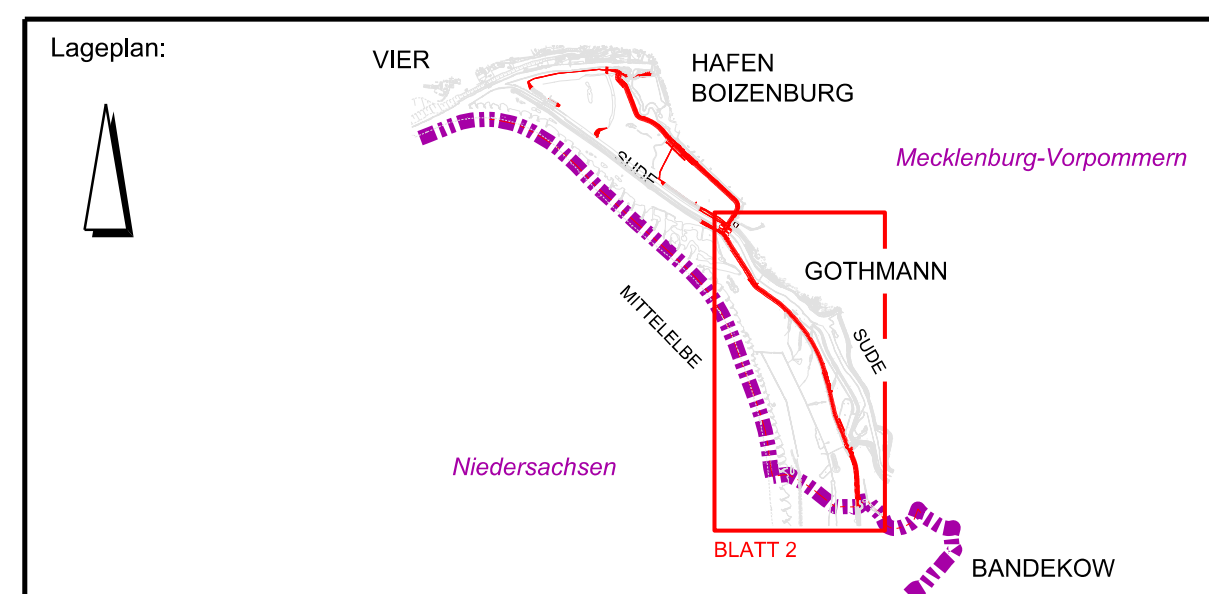

Auftragnehmer: <b>RAMBOLL</b> <b>iKD</b>		Gezeichnet: Lehmann
Auftraggeber: <b>MV</b> Mecklenburg-Vorpommern Ministerium für Landwirtschaft und Umwelt		Bearbeitet: Zinßer
Bauwerk / Baumaßnahme: <b>Hochwasserschutz Boizenburg</b>		Geprüft: Zinßer
Darstellung: Flächen- und Grunderwerbsplan Blatt 2		Datum: 14.01.2022
Zeichnung-Nr.: HWSB_GP_PFU_ZEL_ALL_0013		Schwerf, den
Maßstab: 1:2500		(Name und Unterschrift) Bauplan
Lagestatus: ETRS89 UTM 33N		Höheensystem: DHNN 92
Blattgröße: 1189x841		CAD System / MicroStation Version V8i SS3

Niedersachsen

RADEGAST

Richtung  
BLECKEDE / HITZACKER  
WITTENBERGE

Richtung  
BANDEKOW