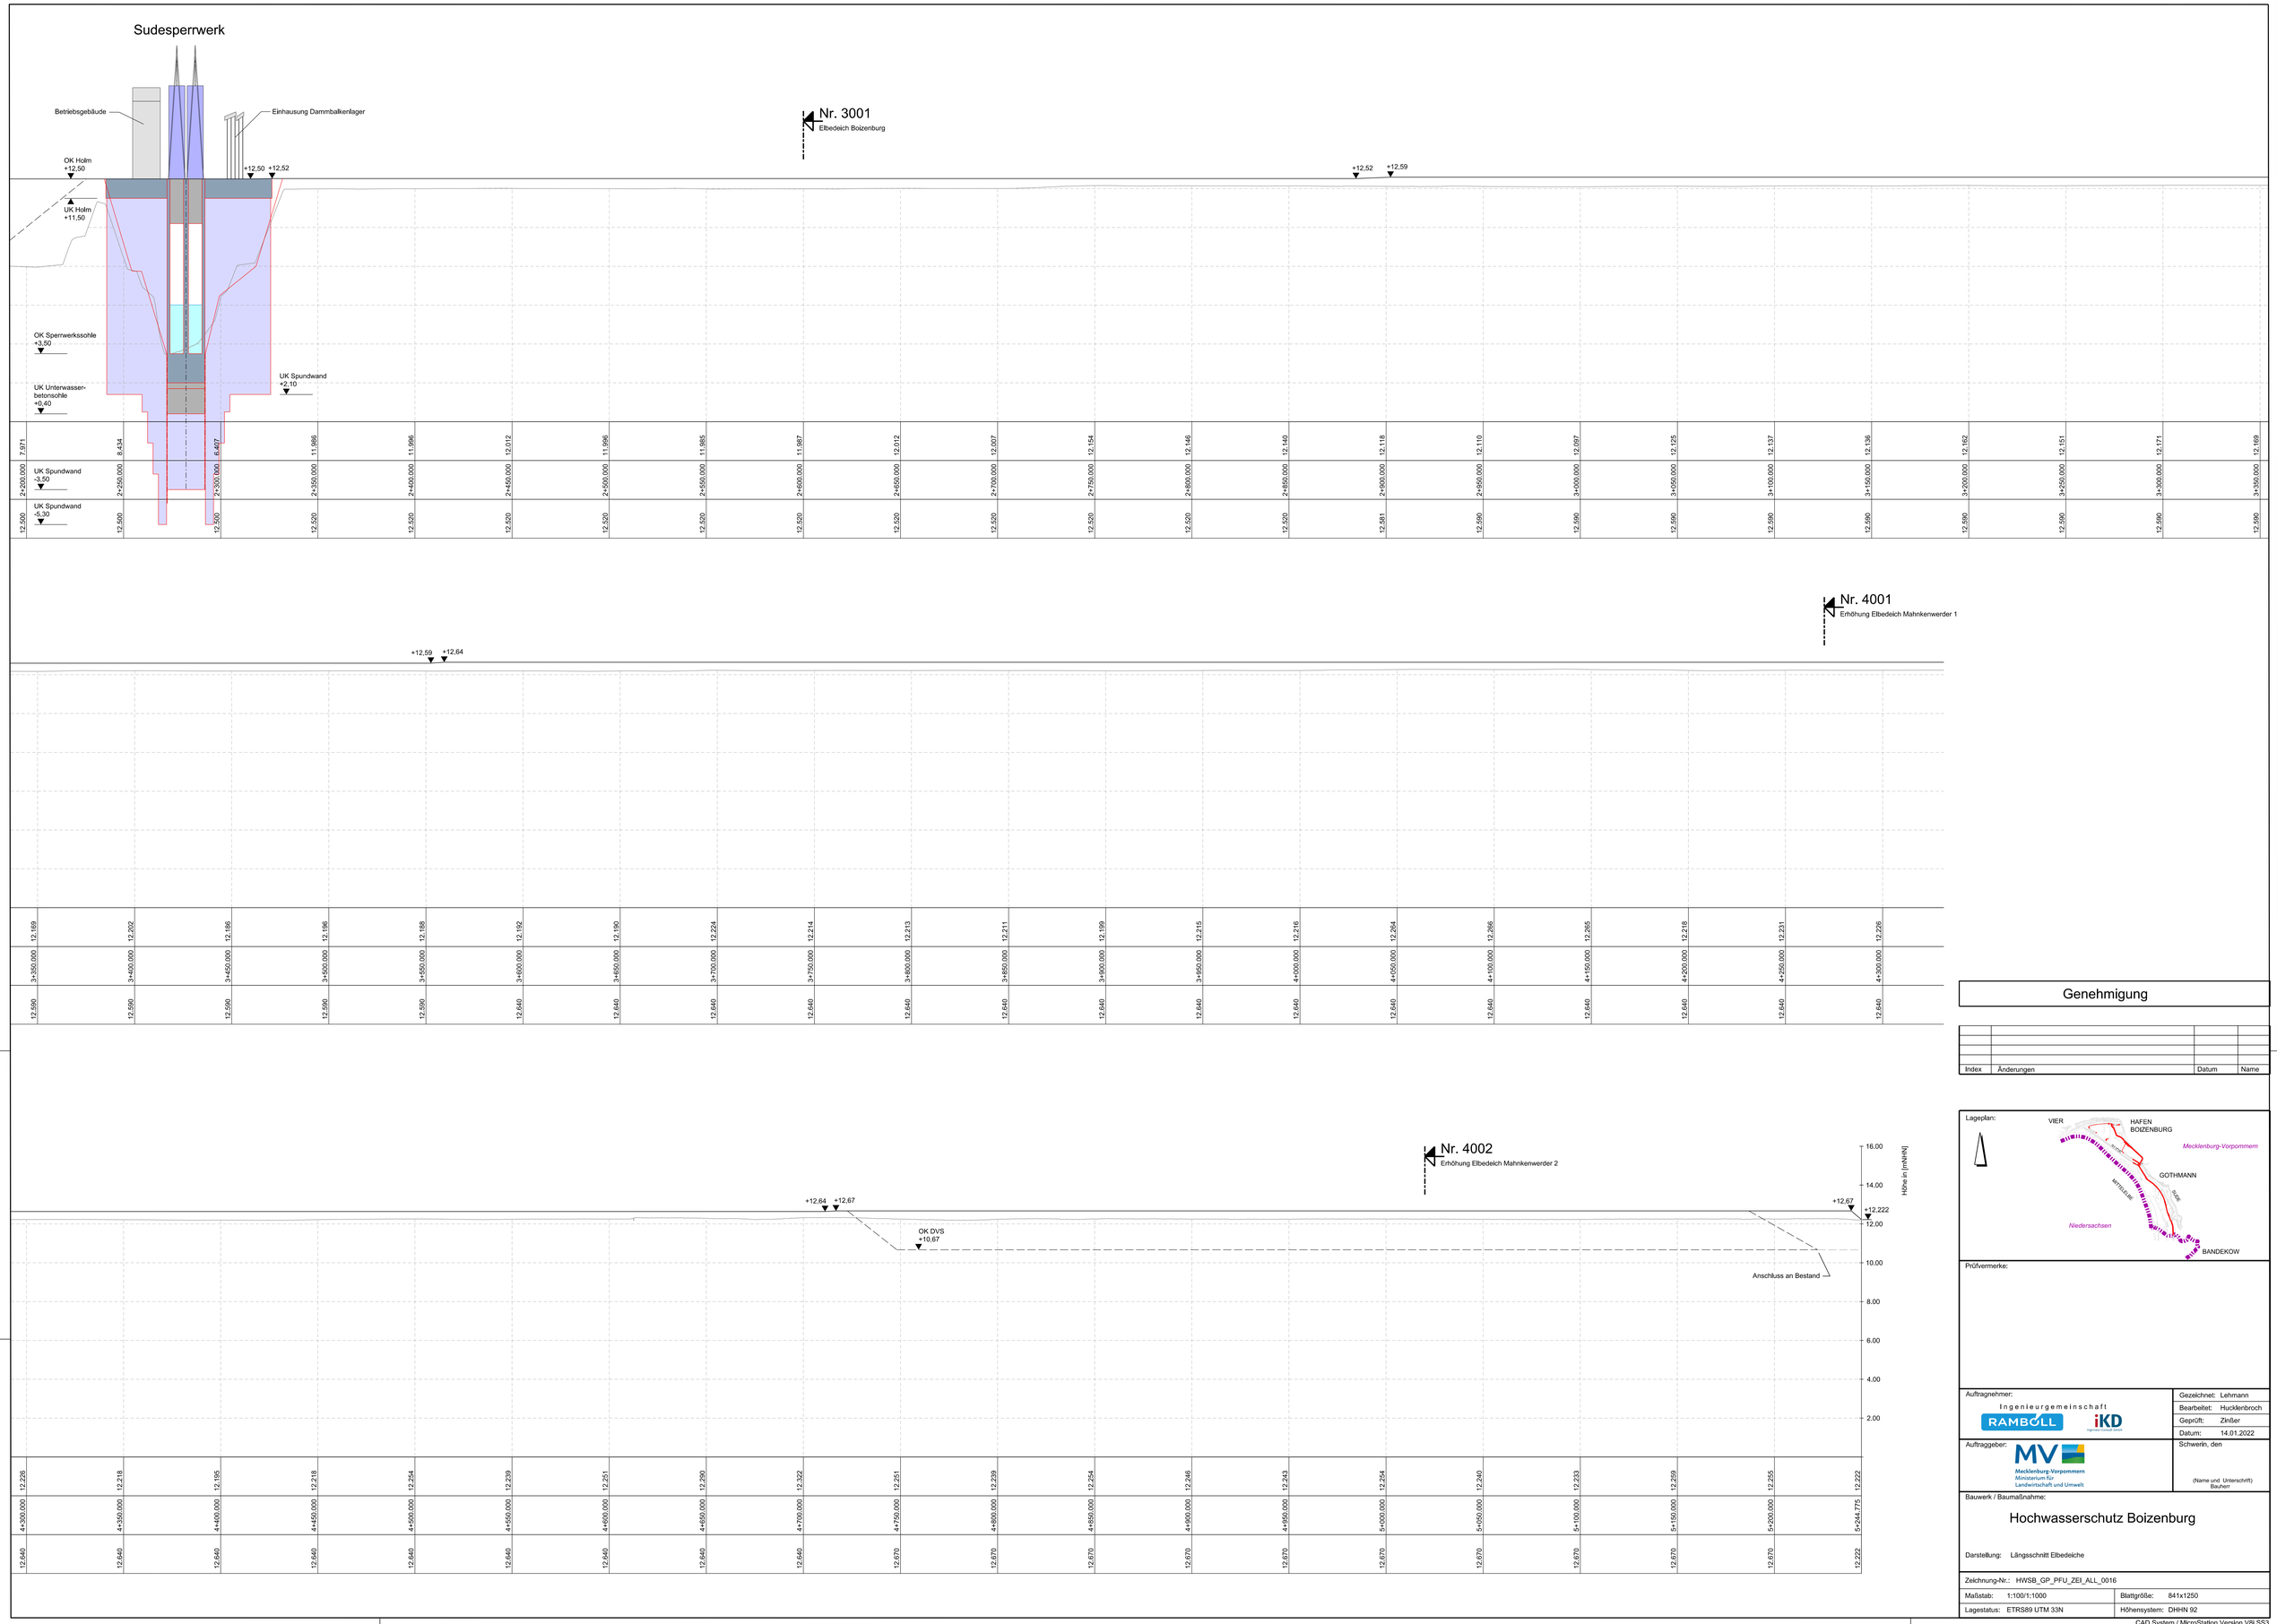
Sudesperrwerk
Betriebsgebäude
Einhausung Dammbalkenlager
OK Holm
+12,50
+12,50
+12,52
UK Holm
+11,50
OK Sperrwerkssohle
+3,50
UK Unterwasser-
betonsohle
+0,40
UK Spundwand
+2,10
Nr. 3001
Elbedeich Boizenburg
+12,52
+12,59
UK Spundwand
-3,50
UK Spundwand
-5,30
Nr. 4001
Erhöhung Elbedeich Mahnkenwerder 1
+12,59
+12,64
Nr. 4002
Erhöhung Elbedeich Mahnkenwerder 2
+12,64
+12,67
OK DVS
+10,67
+12,67
+12,222
Anschluss an Bestand
Höhe in [mHHN]
16.00
14.00
12.00
10.00
8.00
6.00
4.00
2.00

| | | |